Kimley-Horn and Associates, Inc.

0 5 10

PROJ. REFERENCE NO.	SHEET NO.
U-3609A	X-12

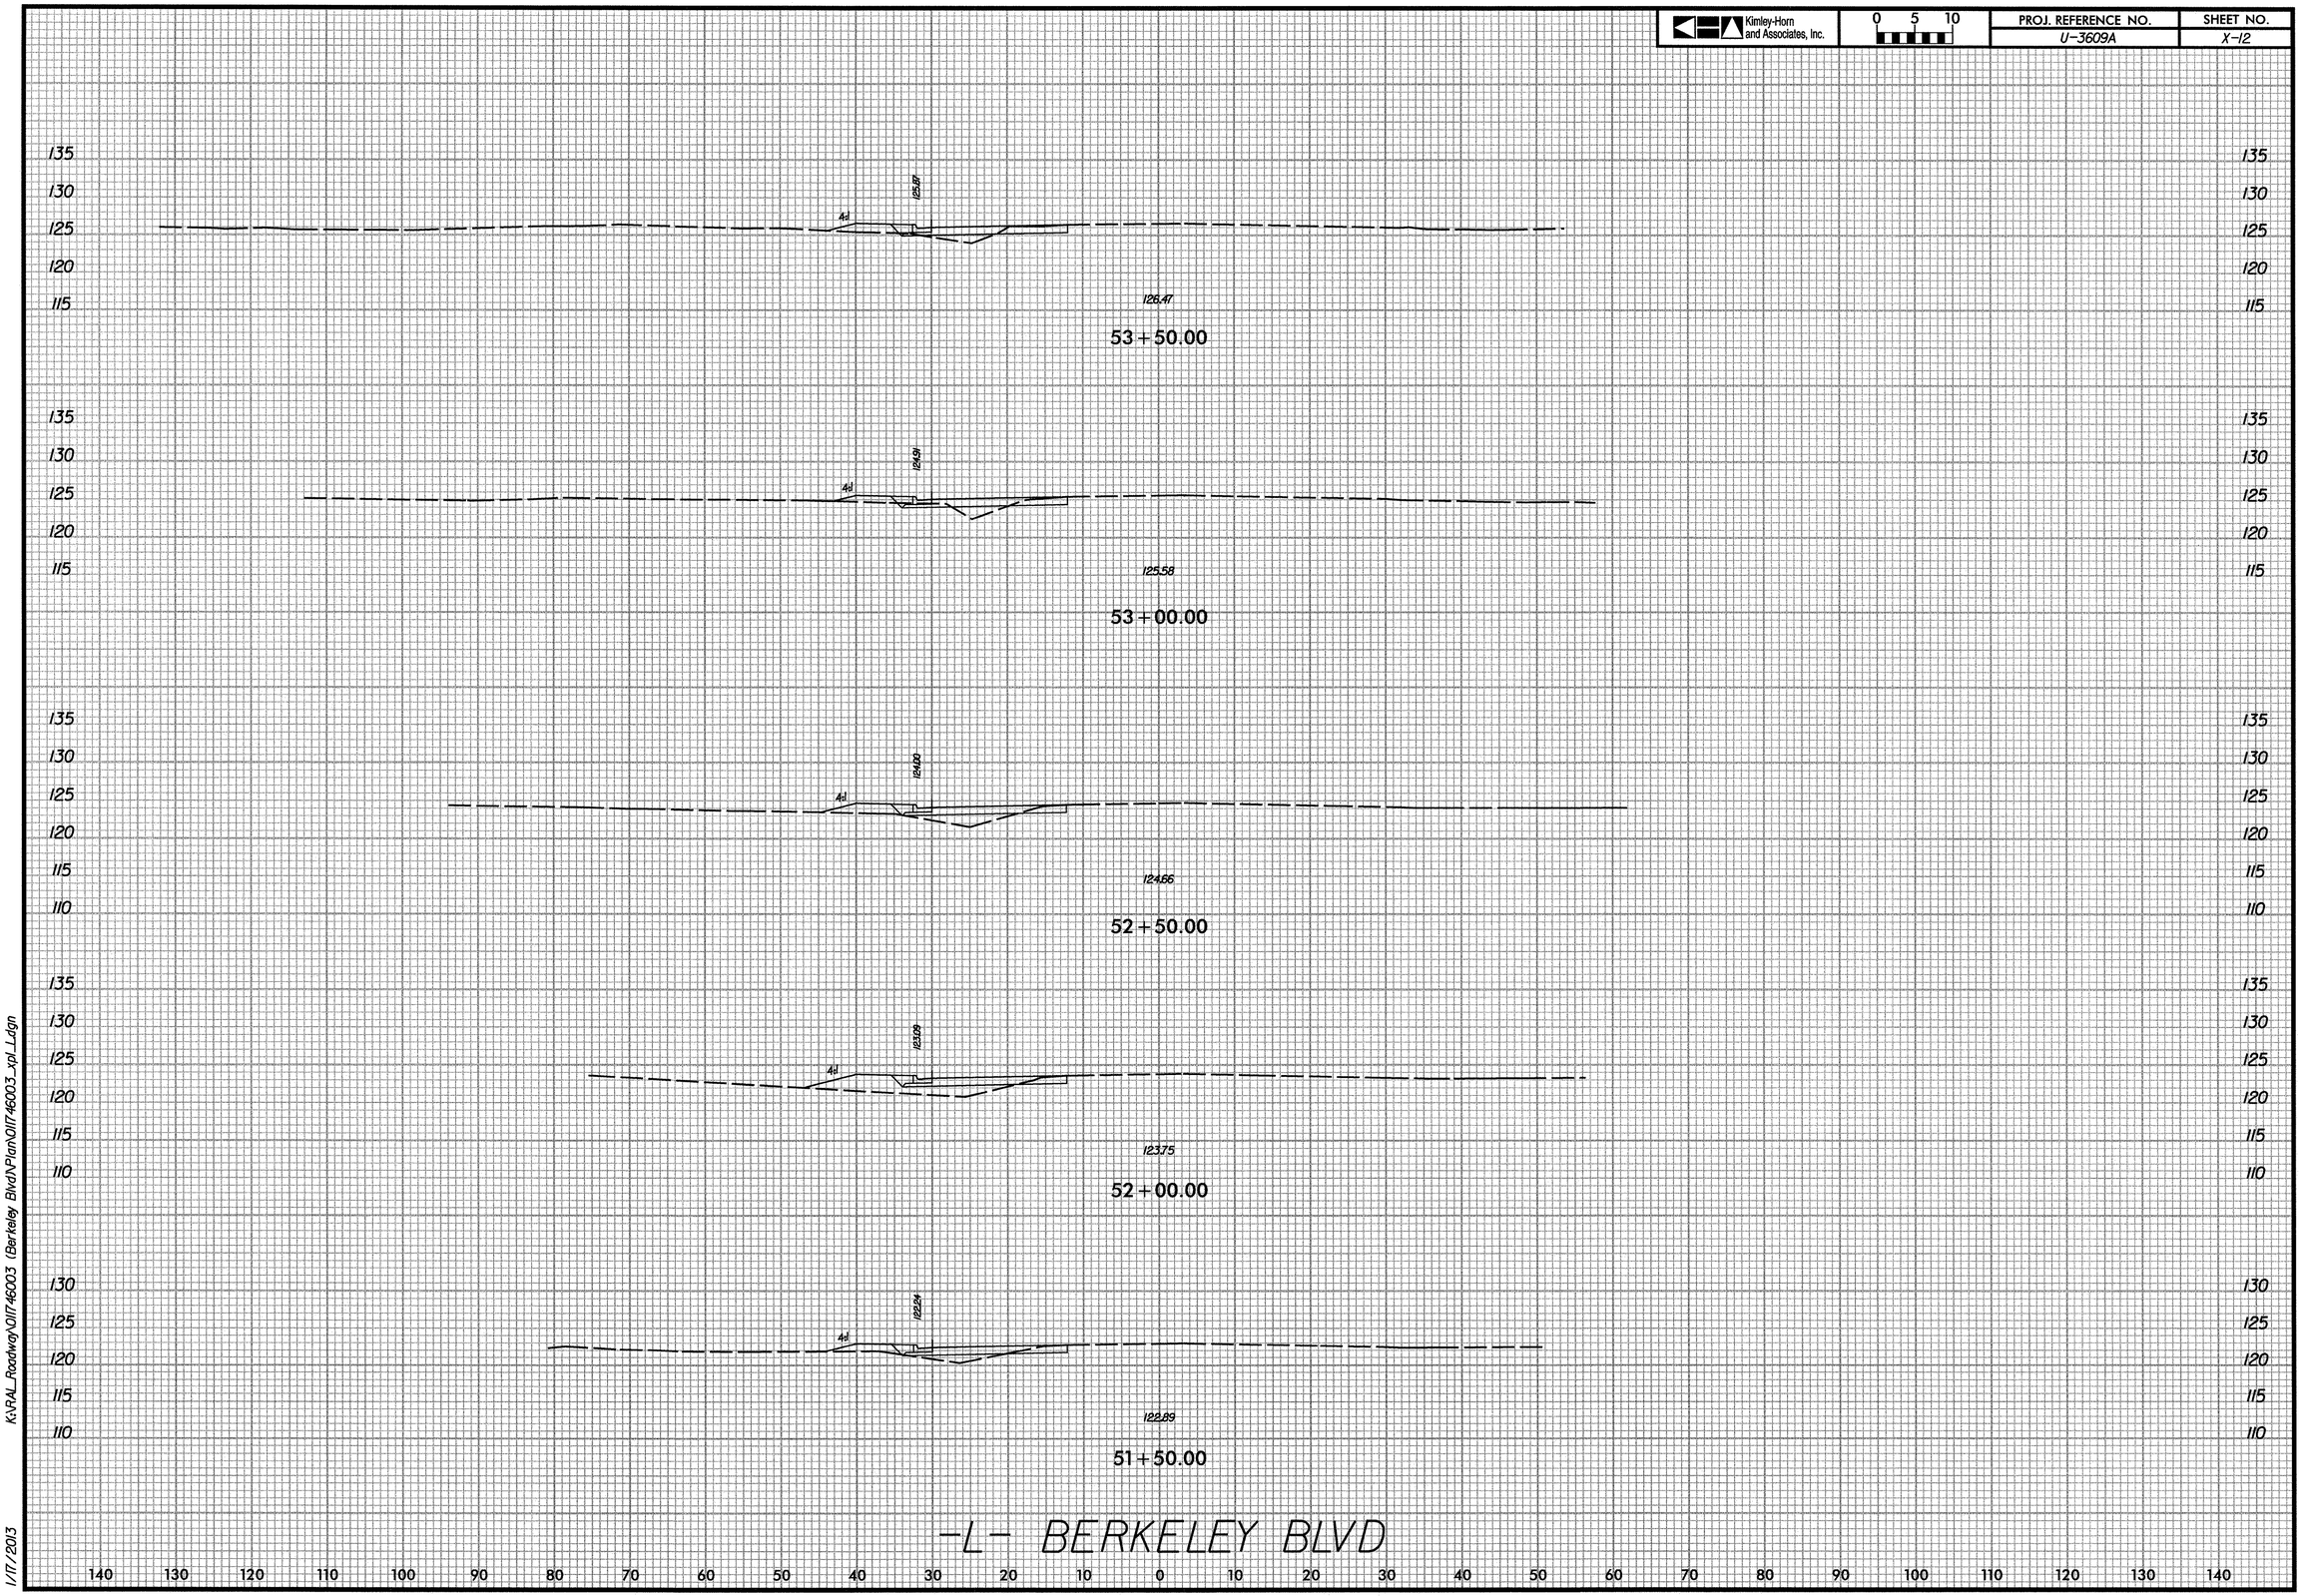

K:\RAL_Roadway\011746003 (Berkeley Blvd)\Plan\011746003_xpl_L.dgn

1/17/2013