Kimley-Horn and Associates, Inc.

0 5 10

PROJ. REFERENCE NO.	SHEET NO.
U-3609A	X-18

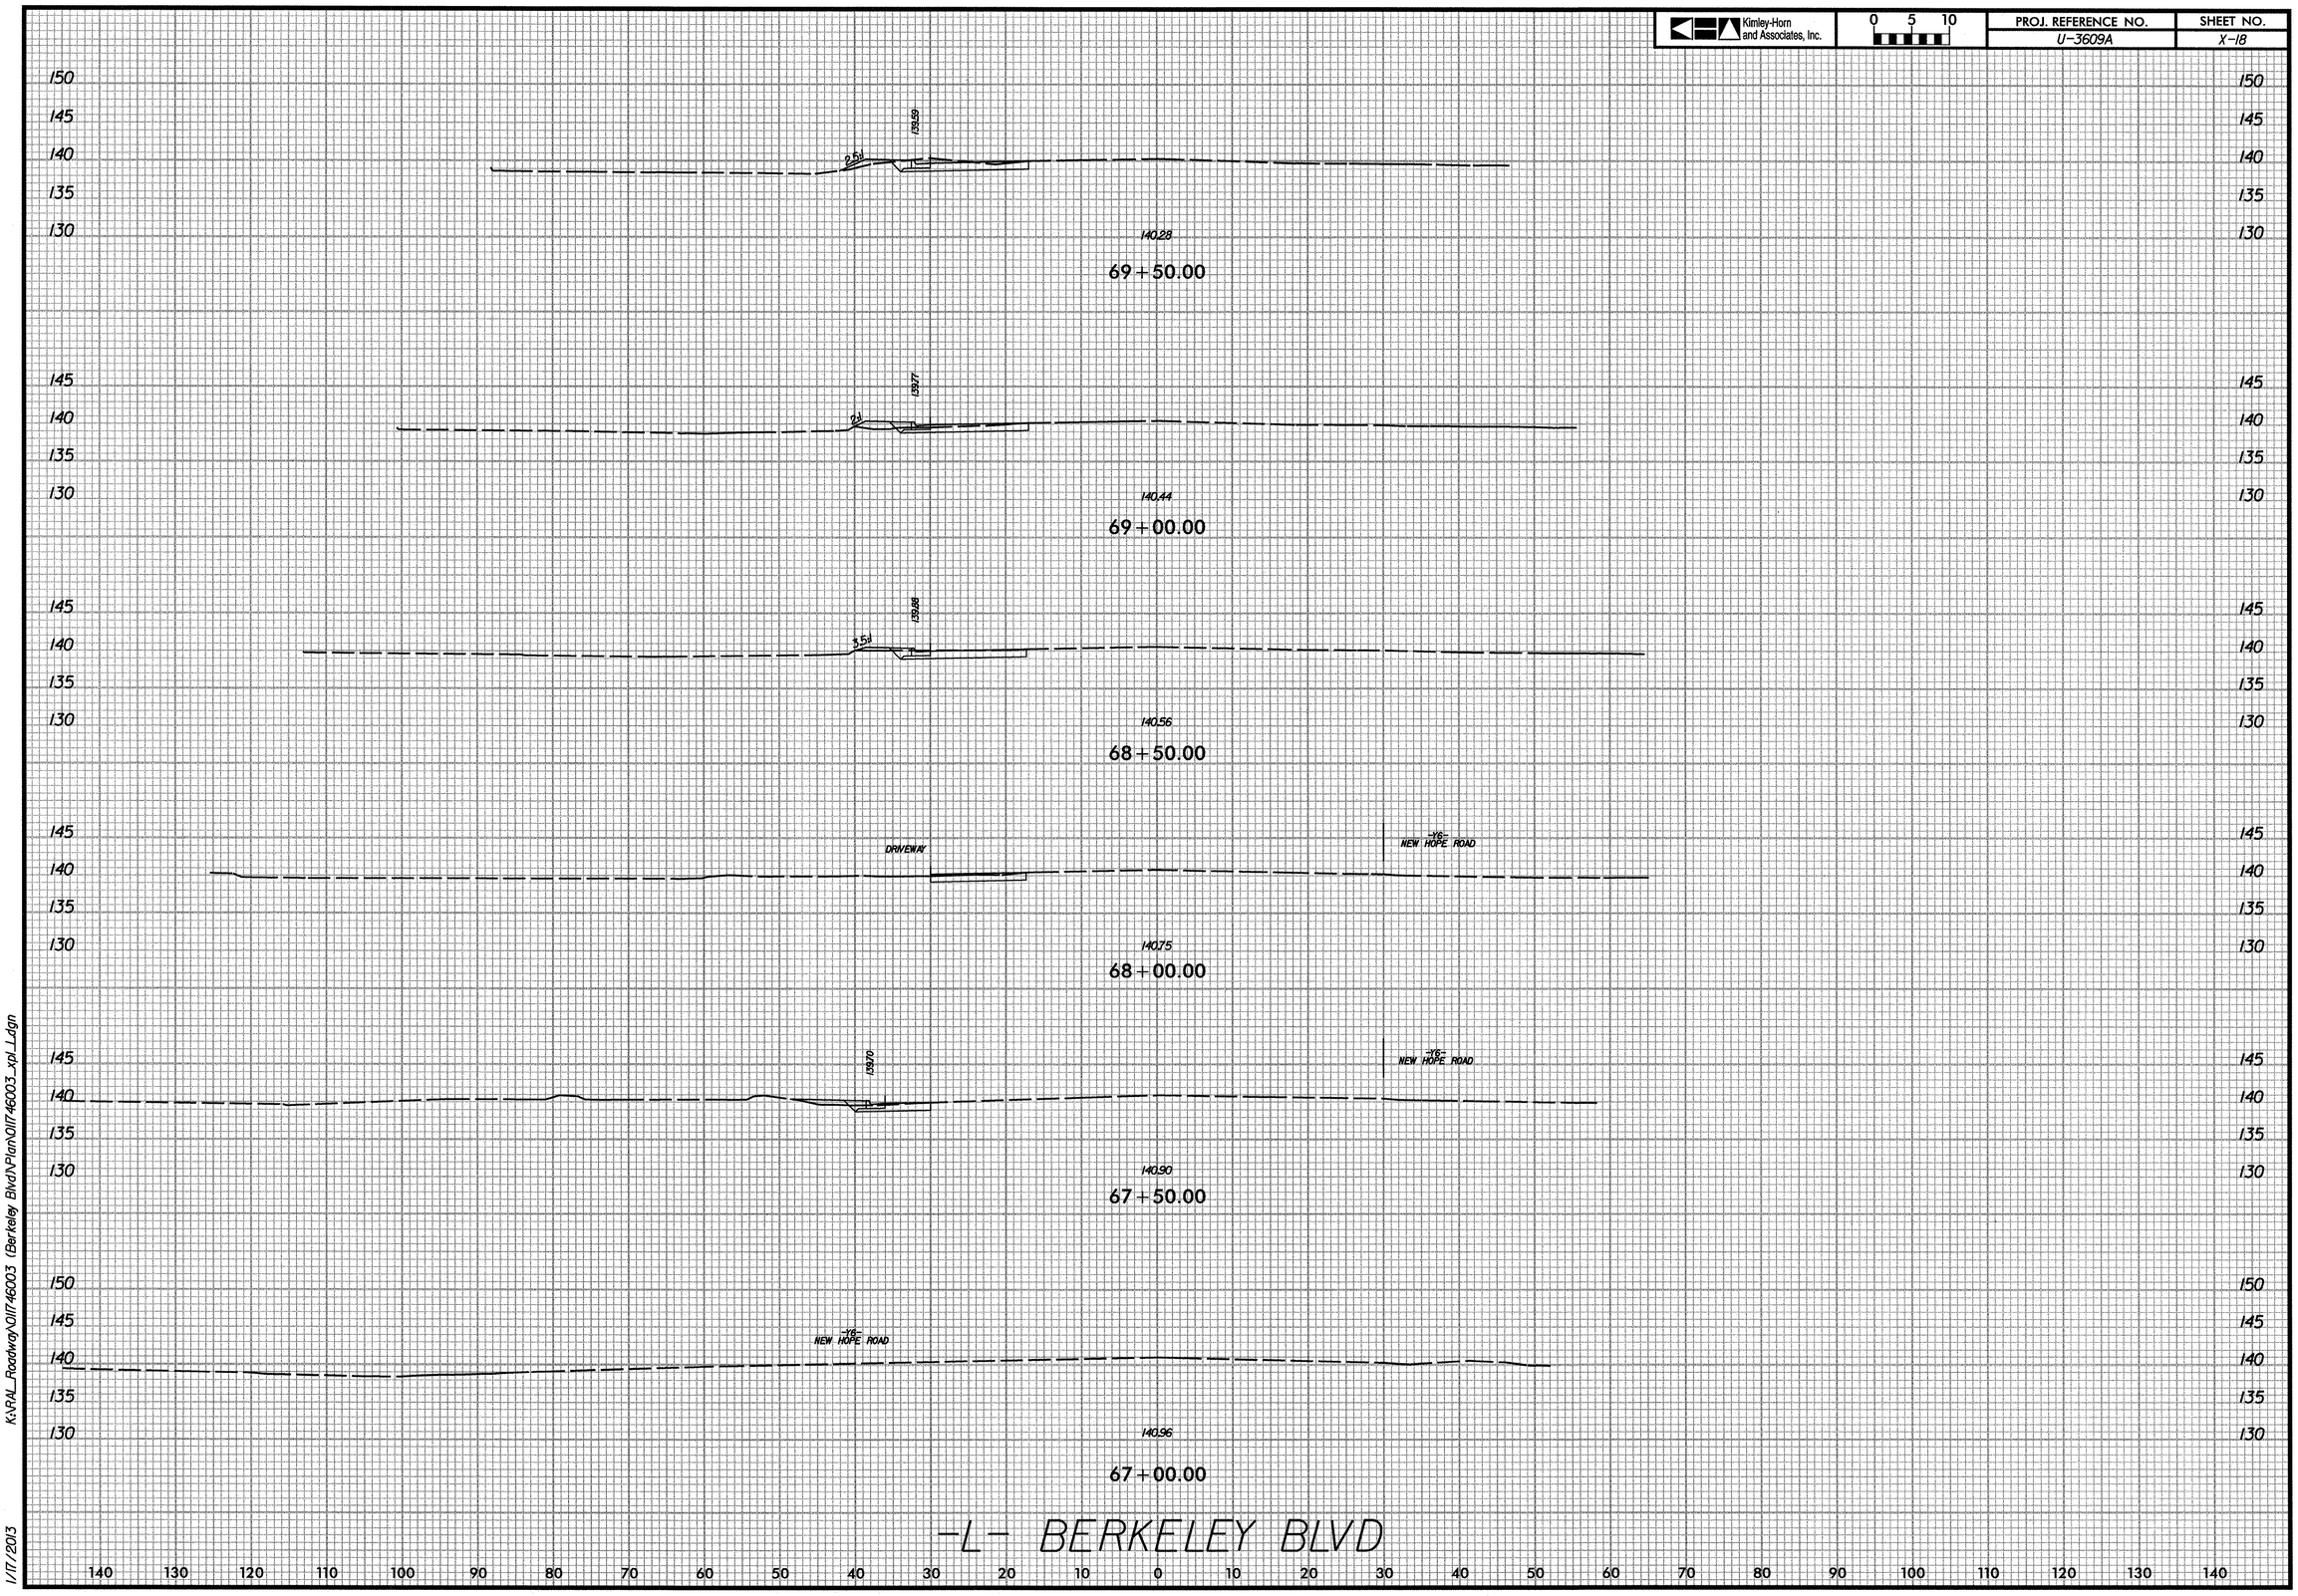

K:\RAL_Roadway\Dll\46003 (Berkeley Blvd)\Plan\Dll\46003_xpl_L.dgn

1/17/2013