8/23/99

0 5 10	PROJ. REFERENCE NO.	SHEET NO.
	R-3622B	X-2

150 140 130 120 110 100 90 80 70 60 50 40 30 20 10 0 10 20 30 40 50 60 70 80 90 100 110 120 130 140 150

1620
1610
1600
1590
1580
1570
1560

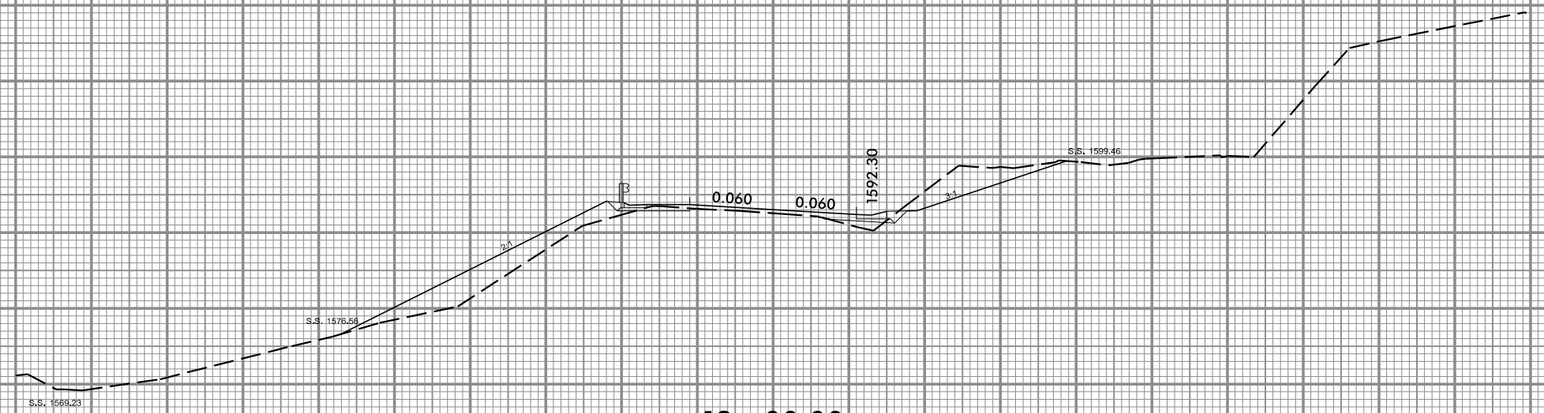

12+00.00

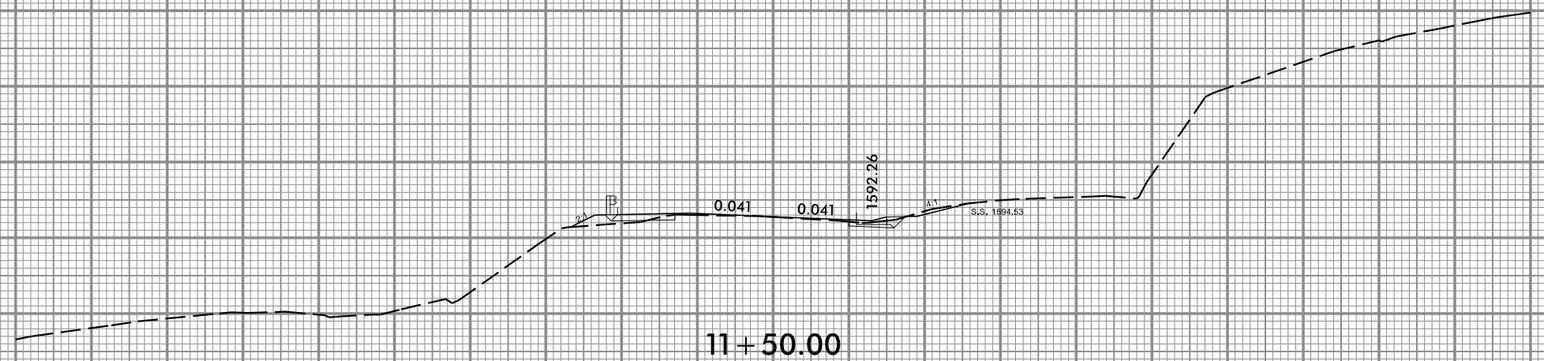

11+50.00

-4-

$$$$$$SYSTIME$$$$$
$$$$$$