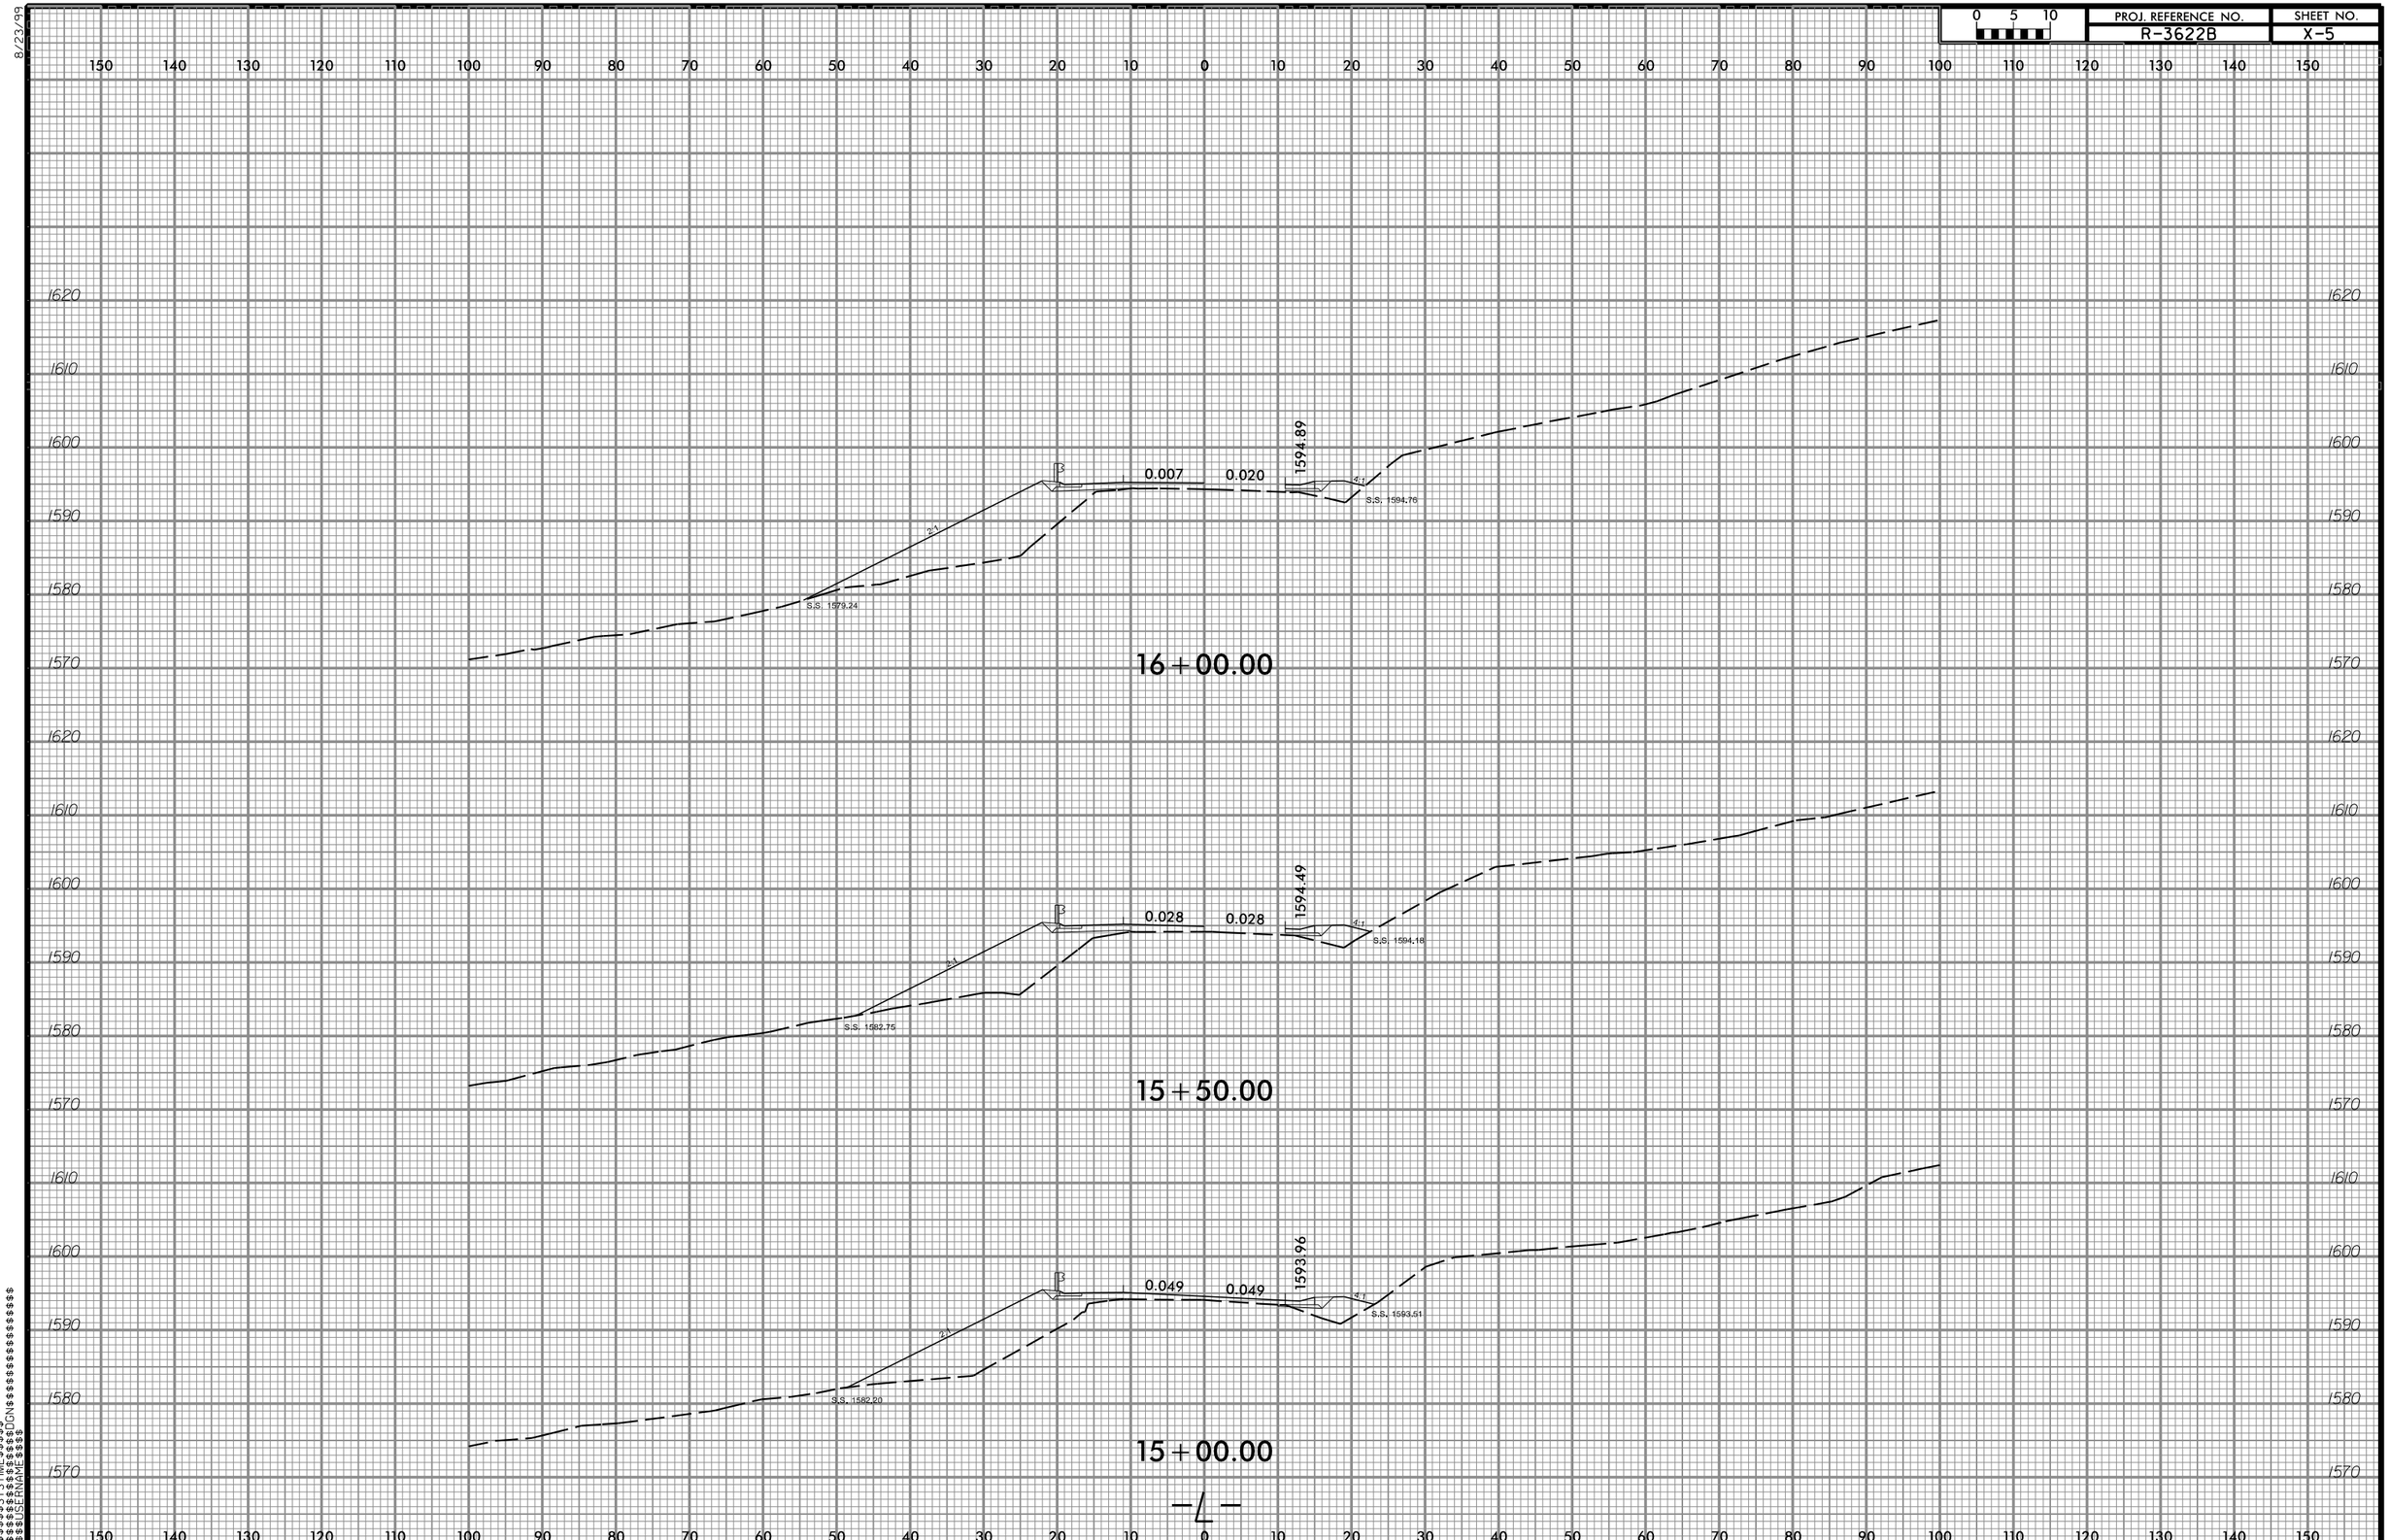

0 5 10
PROJ. REFERENCE NO.
R-3622B
SHEET NO.
X-5
8/23/99
16+00.00
0.007
0.020
1594.89
S.S. 1579.24
S.S. 1594.76
15+50.00
0.028
0.028
1594.49
S.S. 1582.75
S.S. 1594.18
15+00.00
0.049
0.049
1593.96
S.S. 1582.20
S.S. 1593.51
-L-