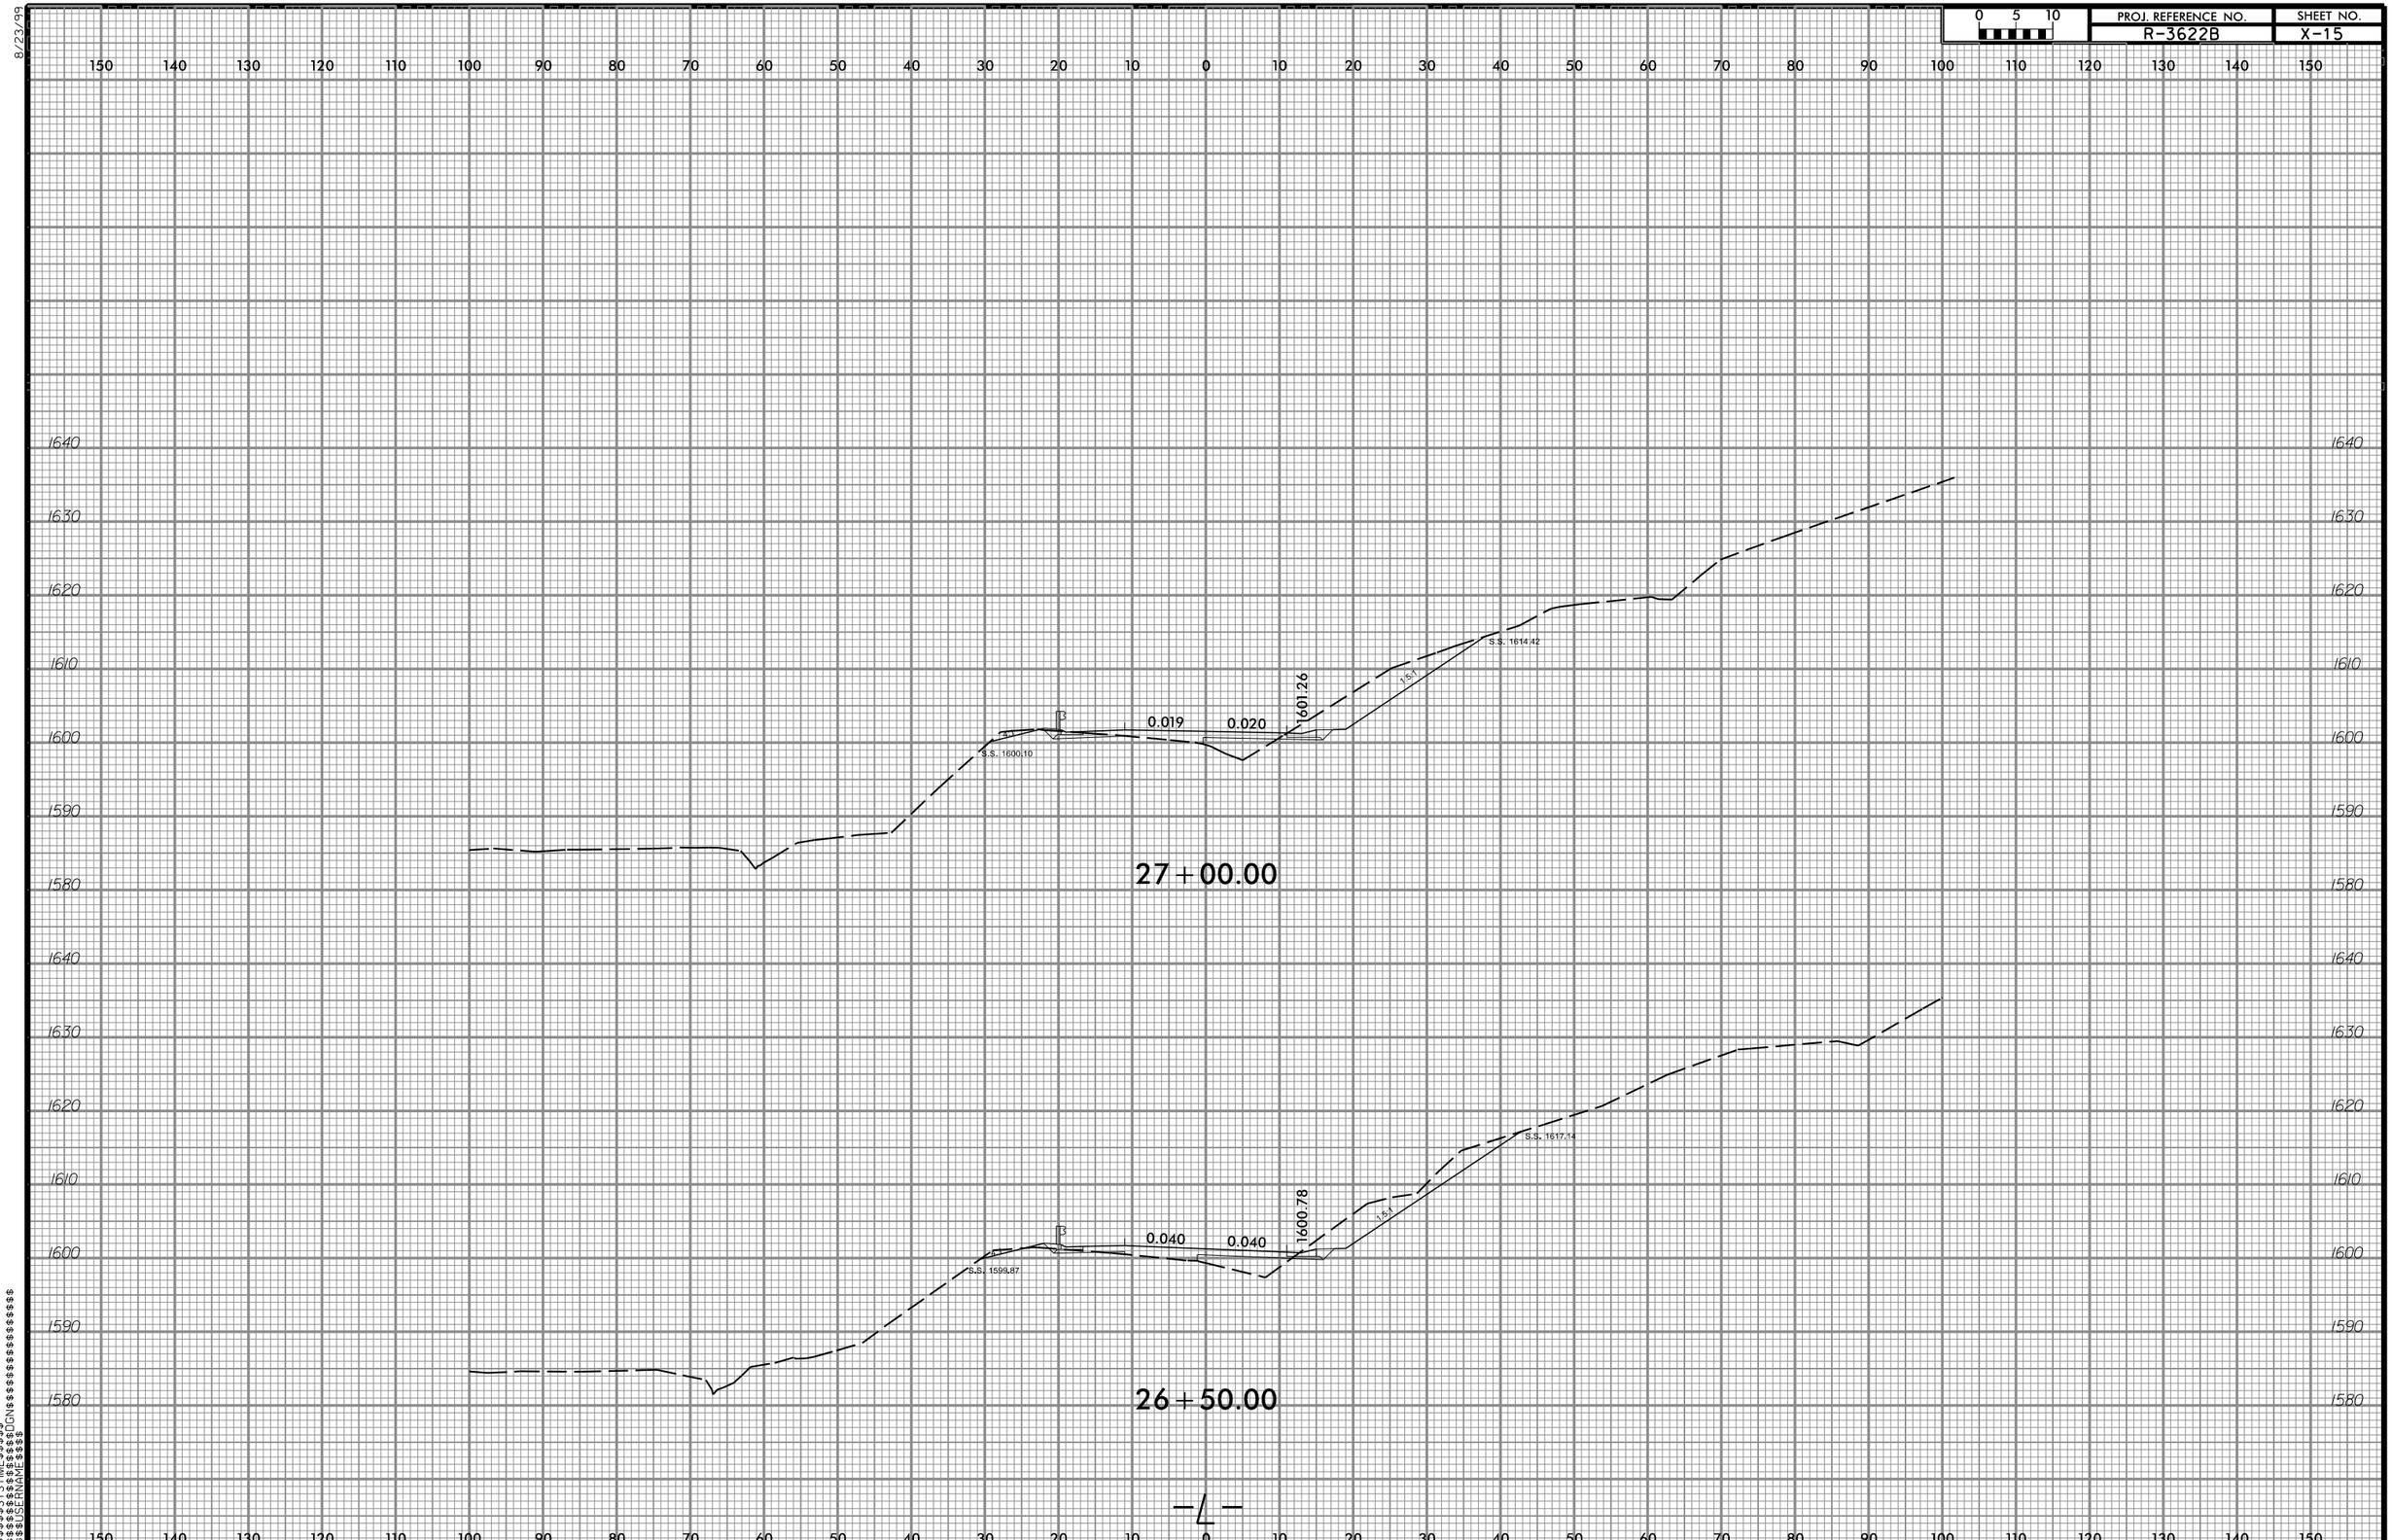

PROJ. REFERENCE NO.
R-3622B
SHEET NO.
X-15
0 5 10
27+00.00
26+50.00
0.019
0.020
1601.26
S.S. 1600.10
S.S. 1614.42
0.040
0.040
1600.78
S.S. 1599.87
S.S. 1617.14
1.5:1
-L-