PROJ. REFERENCE NO.	SHEET NO.
R-3622B	X-19

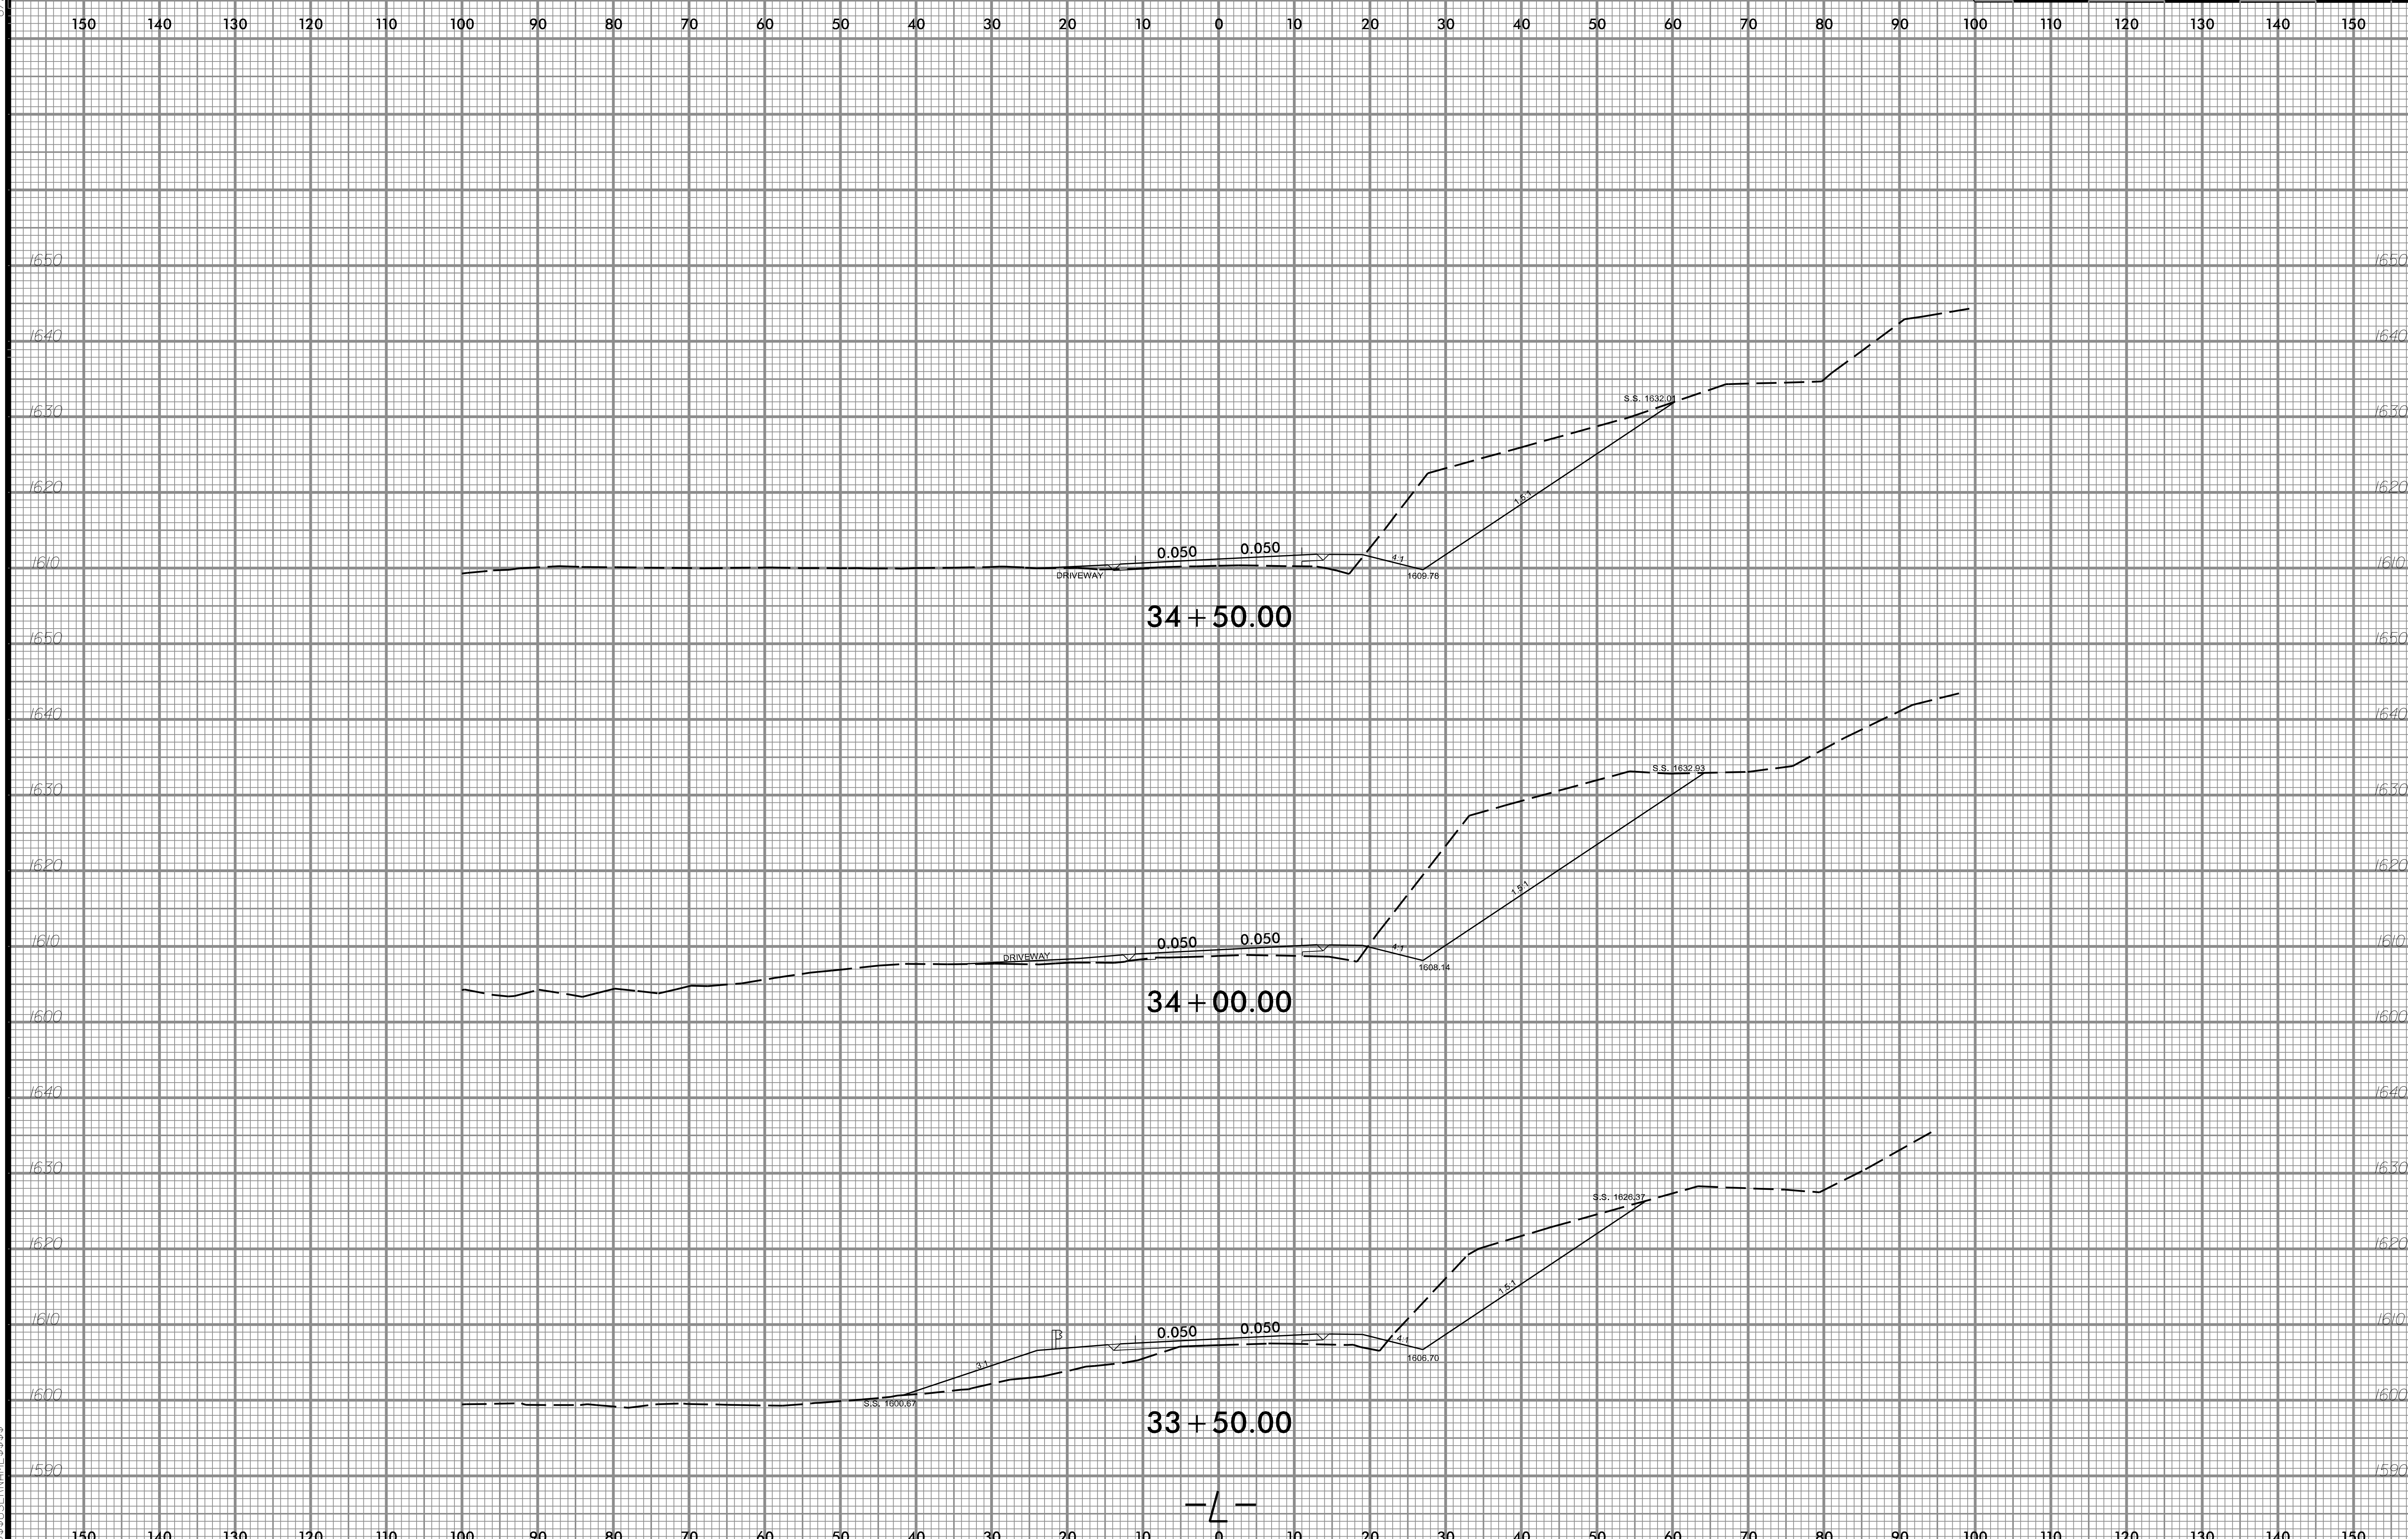

8/23/99

$$$$$$SYSTIME$$$$$
$$$$$$$DGN$$$$$$$$$$$$$$$$$$$$$
$$$$USERNAME$$$$