8/23/99

0 5 10	PROJ. REFERENCE NO.	SHEET NO.
	R-3622B	X-24

150 140 130 120 110 100 90 80 70 60 50 40 30 20 10 0 10 20 30 40 50 60 70 80 90 100 110 120 130 140 150

1670 1660 1650 1640 1630

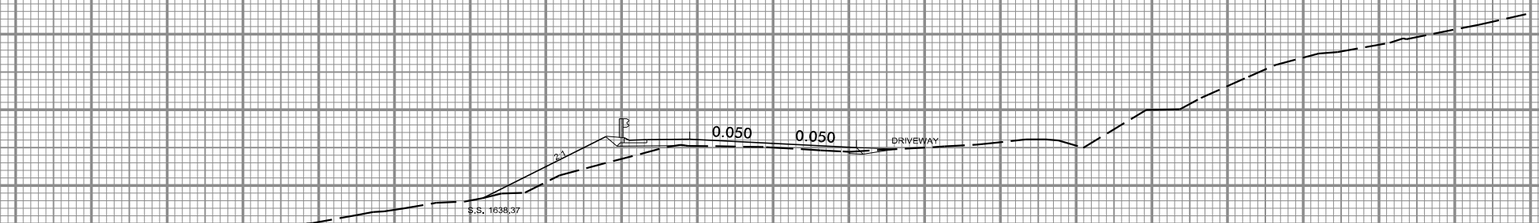

44+00.00

1660 1650 1640 1630

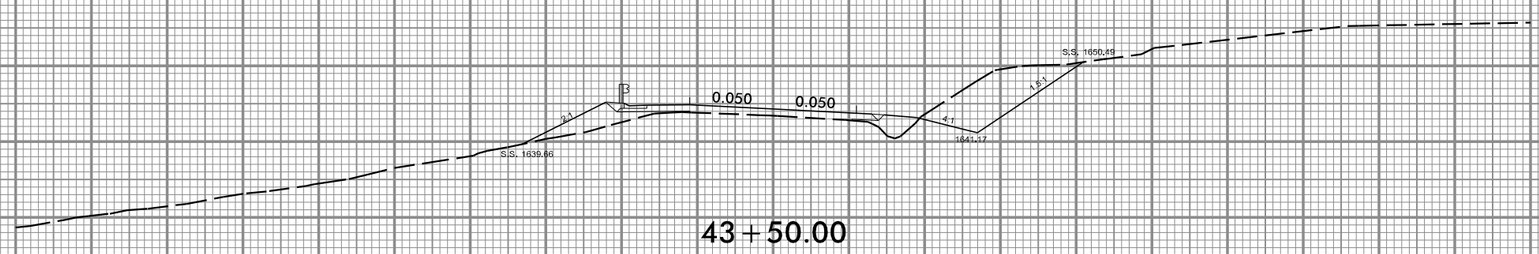

43+50.00

1650 1640 1630

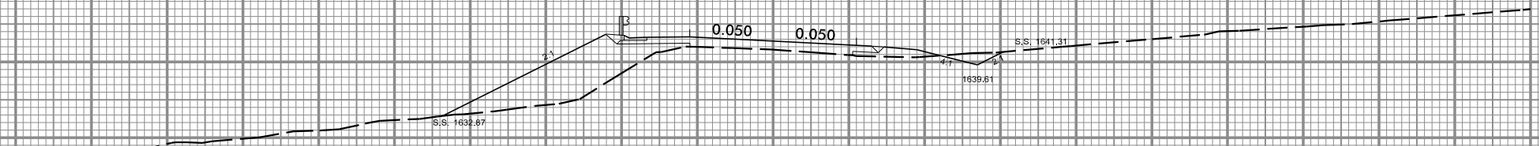

43+00.00

1620 1650 1640 1630

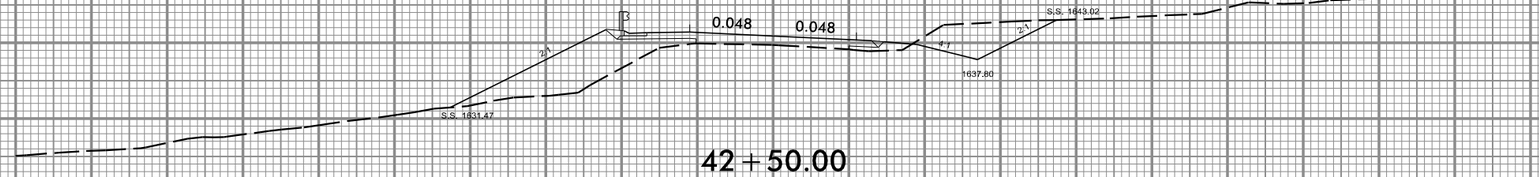

42+50.00

$$$$SYSTIME$$$$
$$$$STATION$$$$
$$$$USERNAME$$$$

—℄—