8/23/99

0 5 10	PROJ. REFERENCE NO.	SHEET NO.
	R-3622B	X-27

150 140 130 120 110 100 90 80 70 60 50 40 30 20 10 0 10 20 30 40 50 60 70 80 90 100 110 120 130 140 150

1680 1670 1660 1650 1640 1630

48+50.00

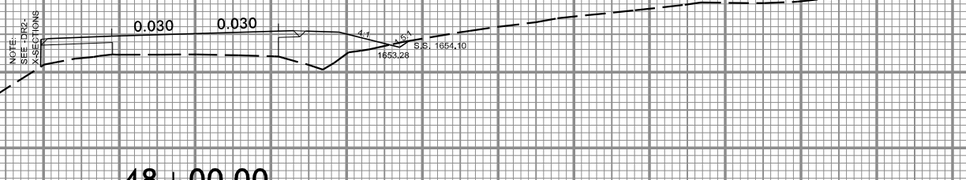

48+00.00

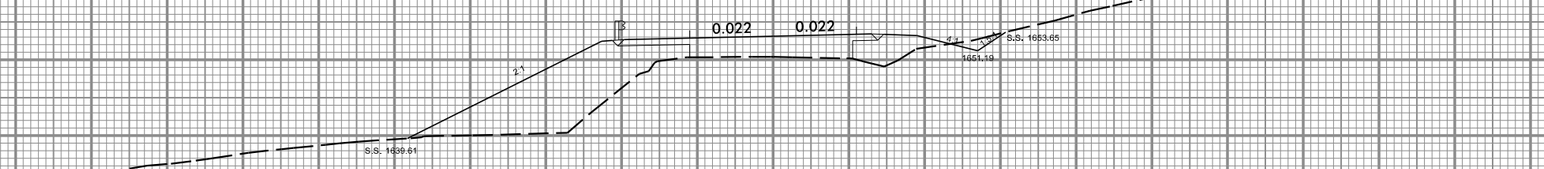

47+50.00

$$$$$$$$SYSTIME$$$$$$$$
$$$$$$$$SYSDATE$$$$$$$$
$$$$$$$$DWGNAME$$$$$$$$
$$$$$$$$USERNAME$$$$$$$$