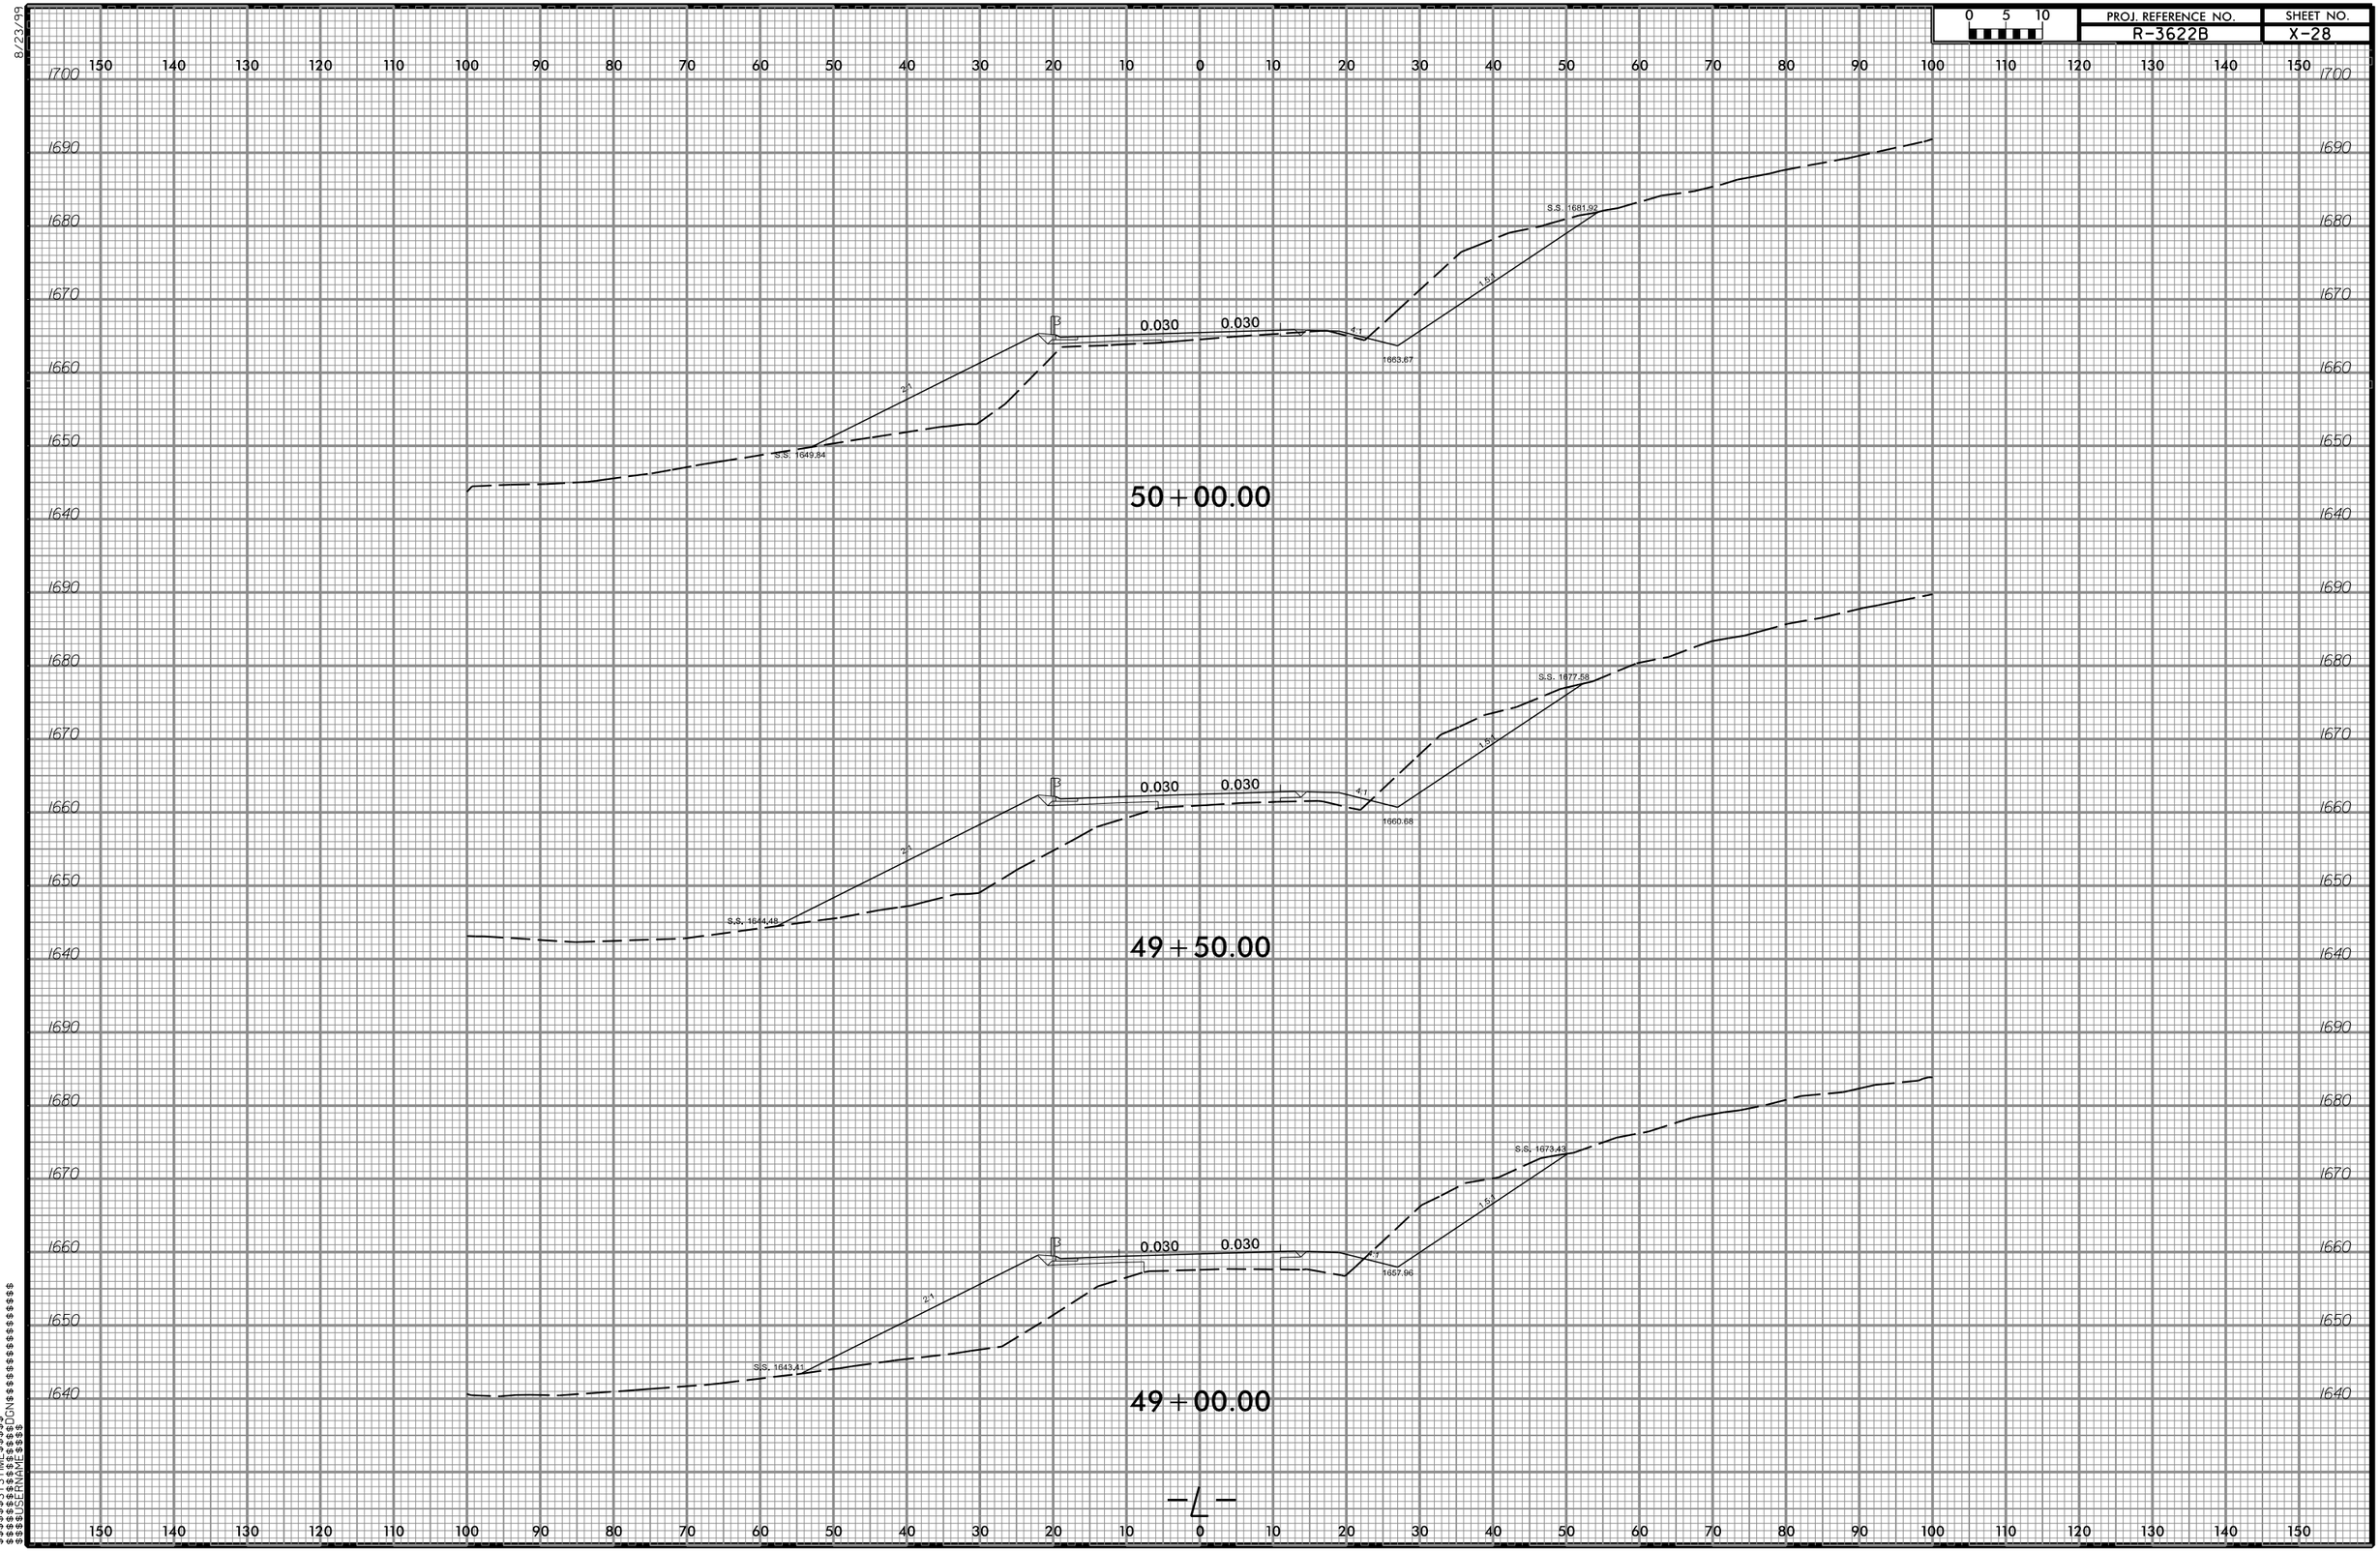

0 5 10
PROJ. REFERENCE NO.
R-3622B
SHEET NO.
X-28
8/23/99
50+00.00
S.S. 1649.84
S.S. 1681.92
1663.67
49+50.00
S.S. 1644.48
S.S. 1677.58
1660.68
49+00.00
S.S. 1643.41
S.S. 1673.43
1657.96
0.030
0.030
2:1
4:1
1.5:1
-L-