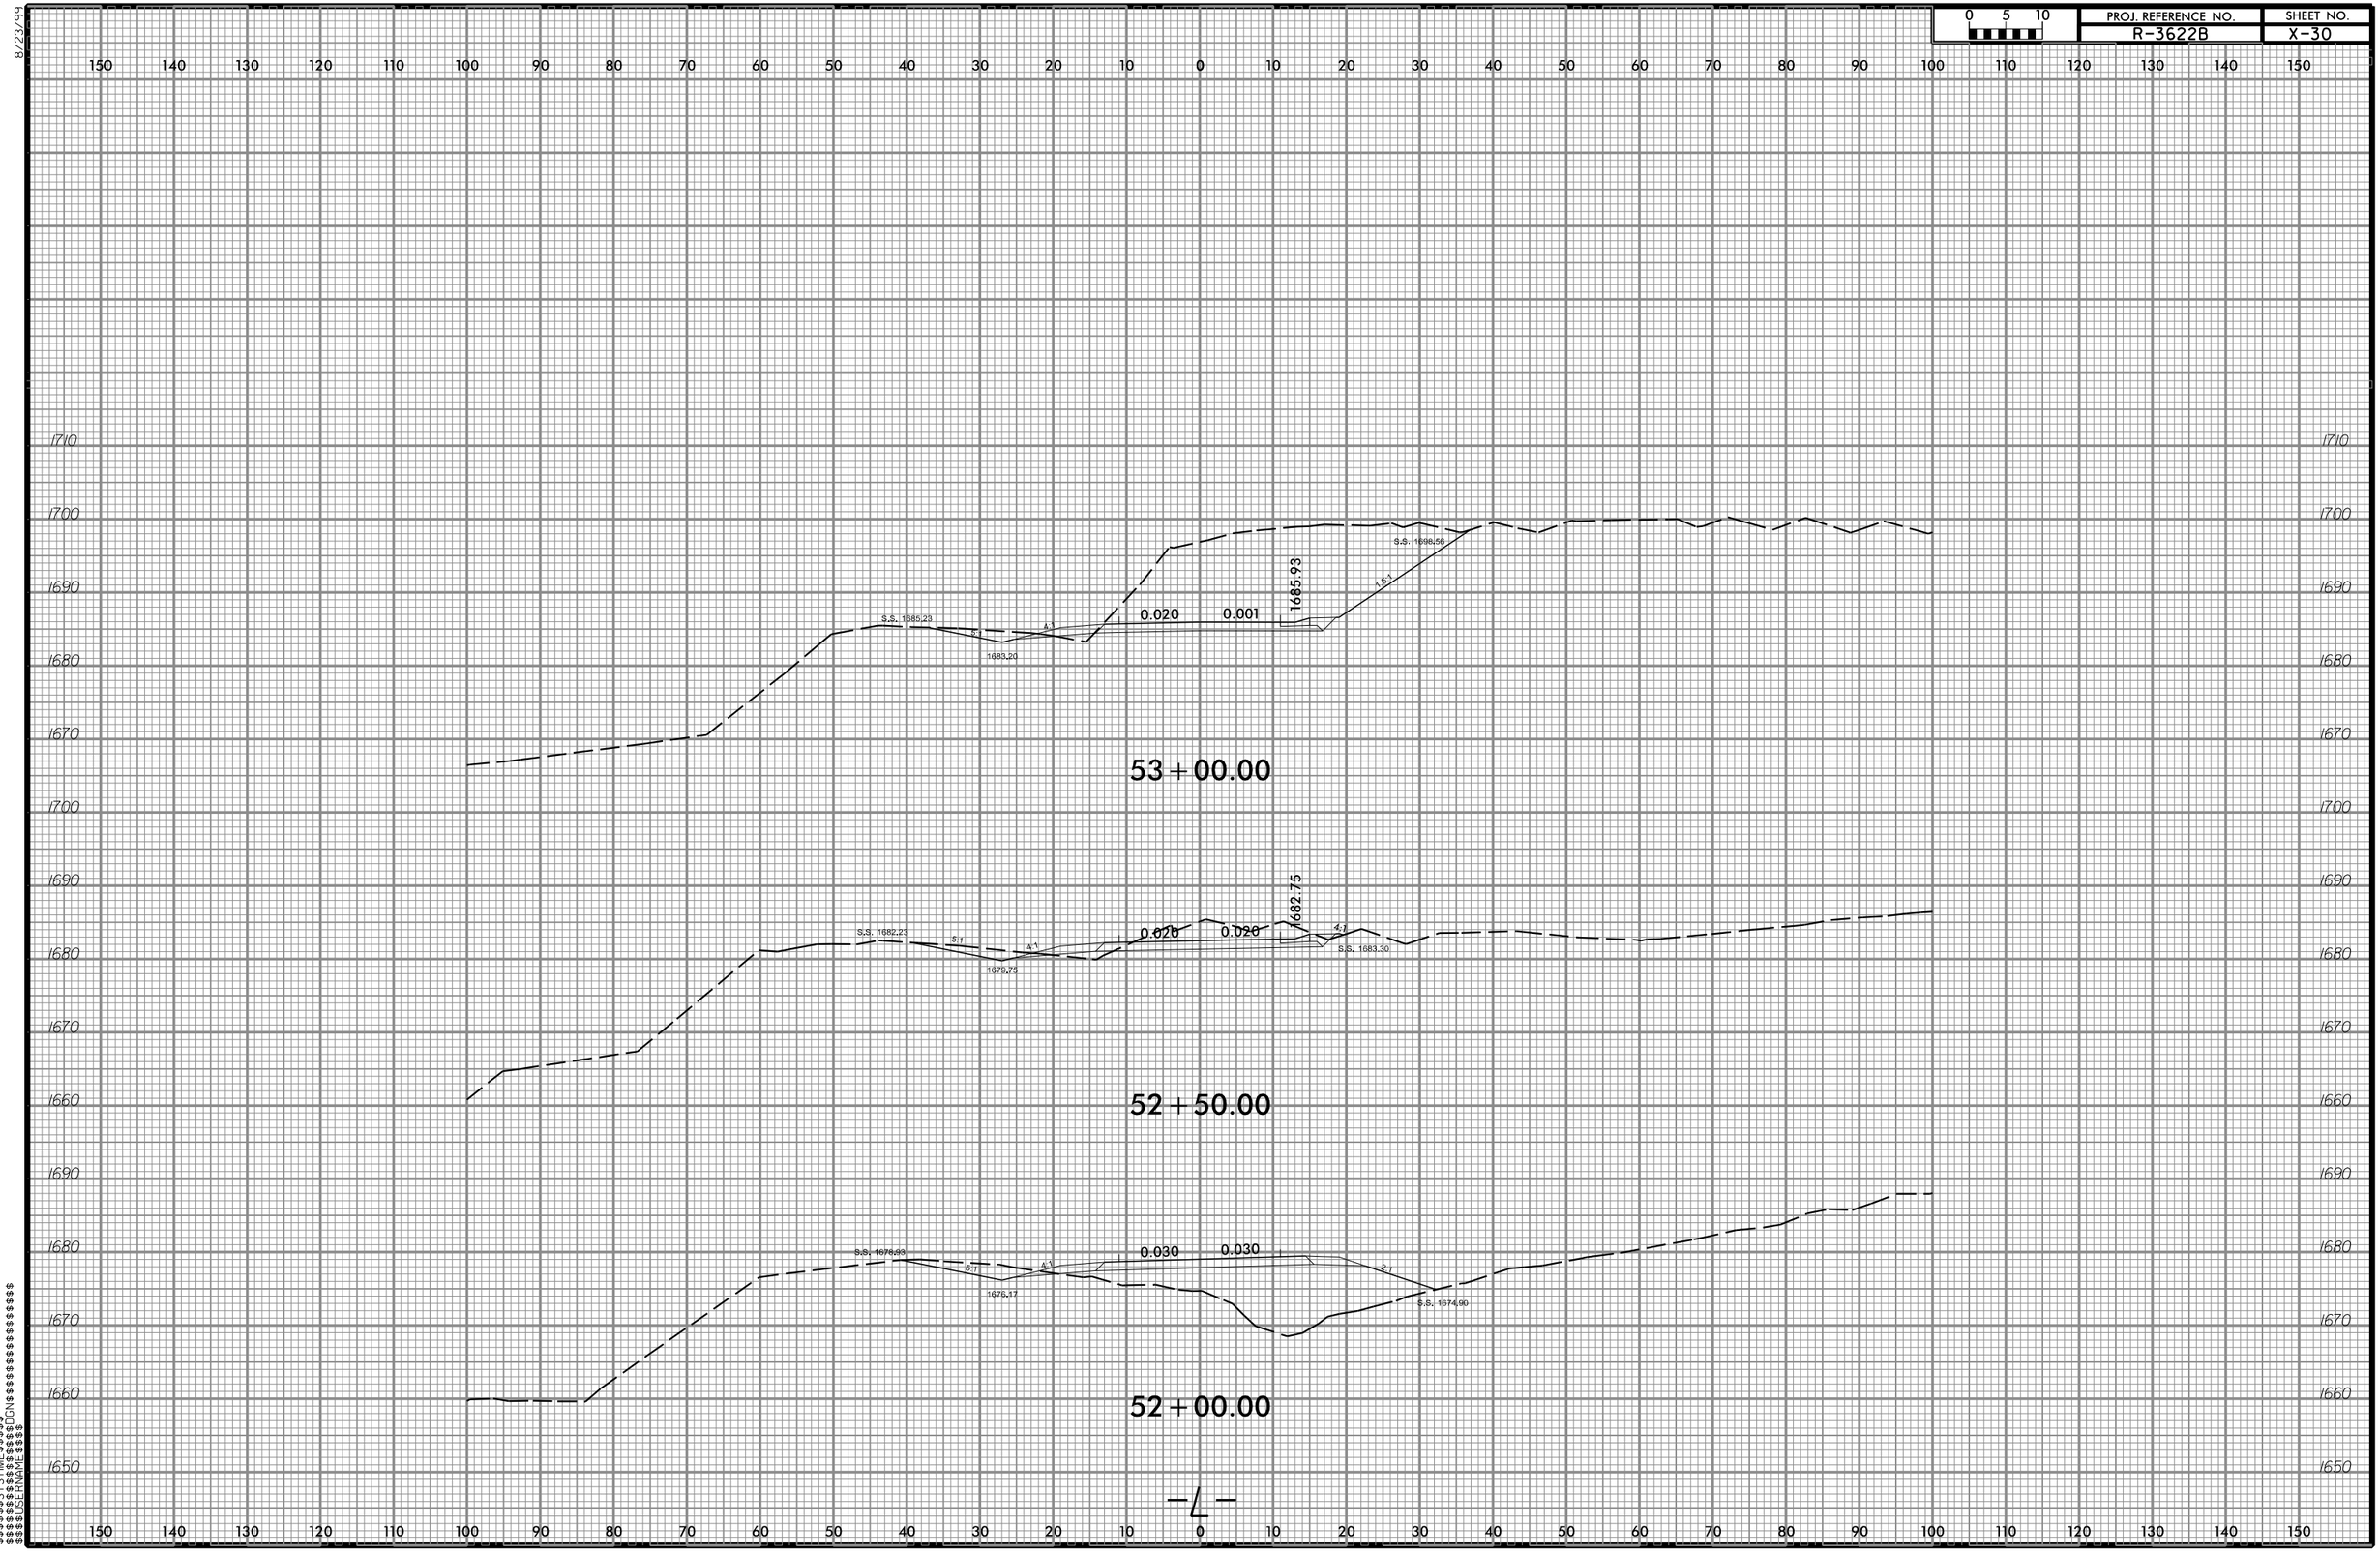

PROJ. REFERENCE NO.
R-3622B
SHEET NO.
X-30
0 5 10
53+00.00
52+50.00
52+00.00
S.S. 1685.23
1683.20
0.020
0.001
1685.93
S.S. 1698.56
S.S. 1682.23
1679.75
0.020
0.020
1682.75
S.S. 1683.30
S.S. 1678.93
1676.17
0.030
0.030
S.S. 1674.90
-L-