8/23/99

0 5 10	PROJ. REFERENCE NO.	SHEET NO.
	R-3622B	X-39

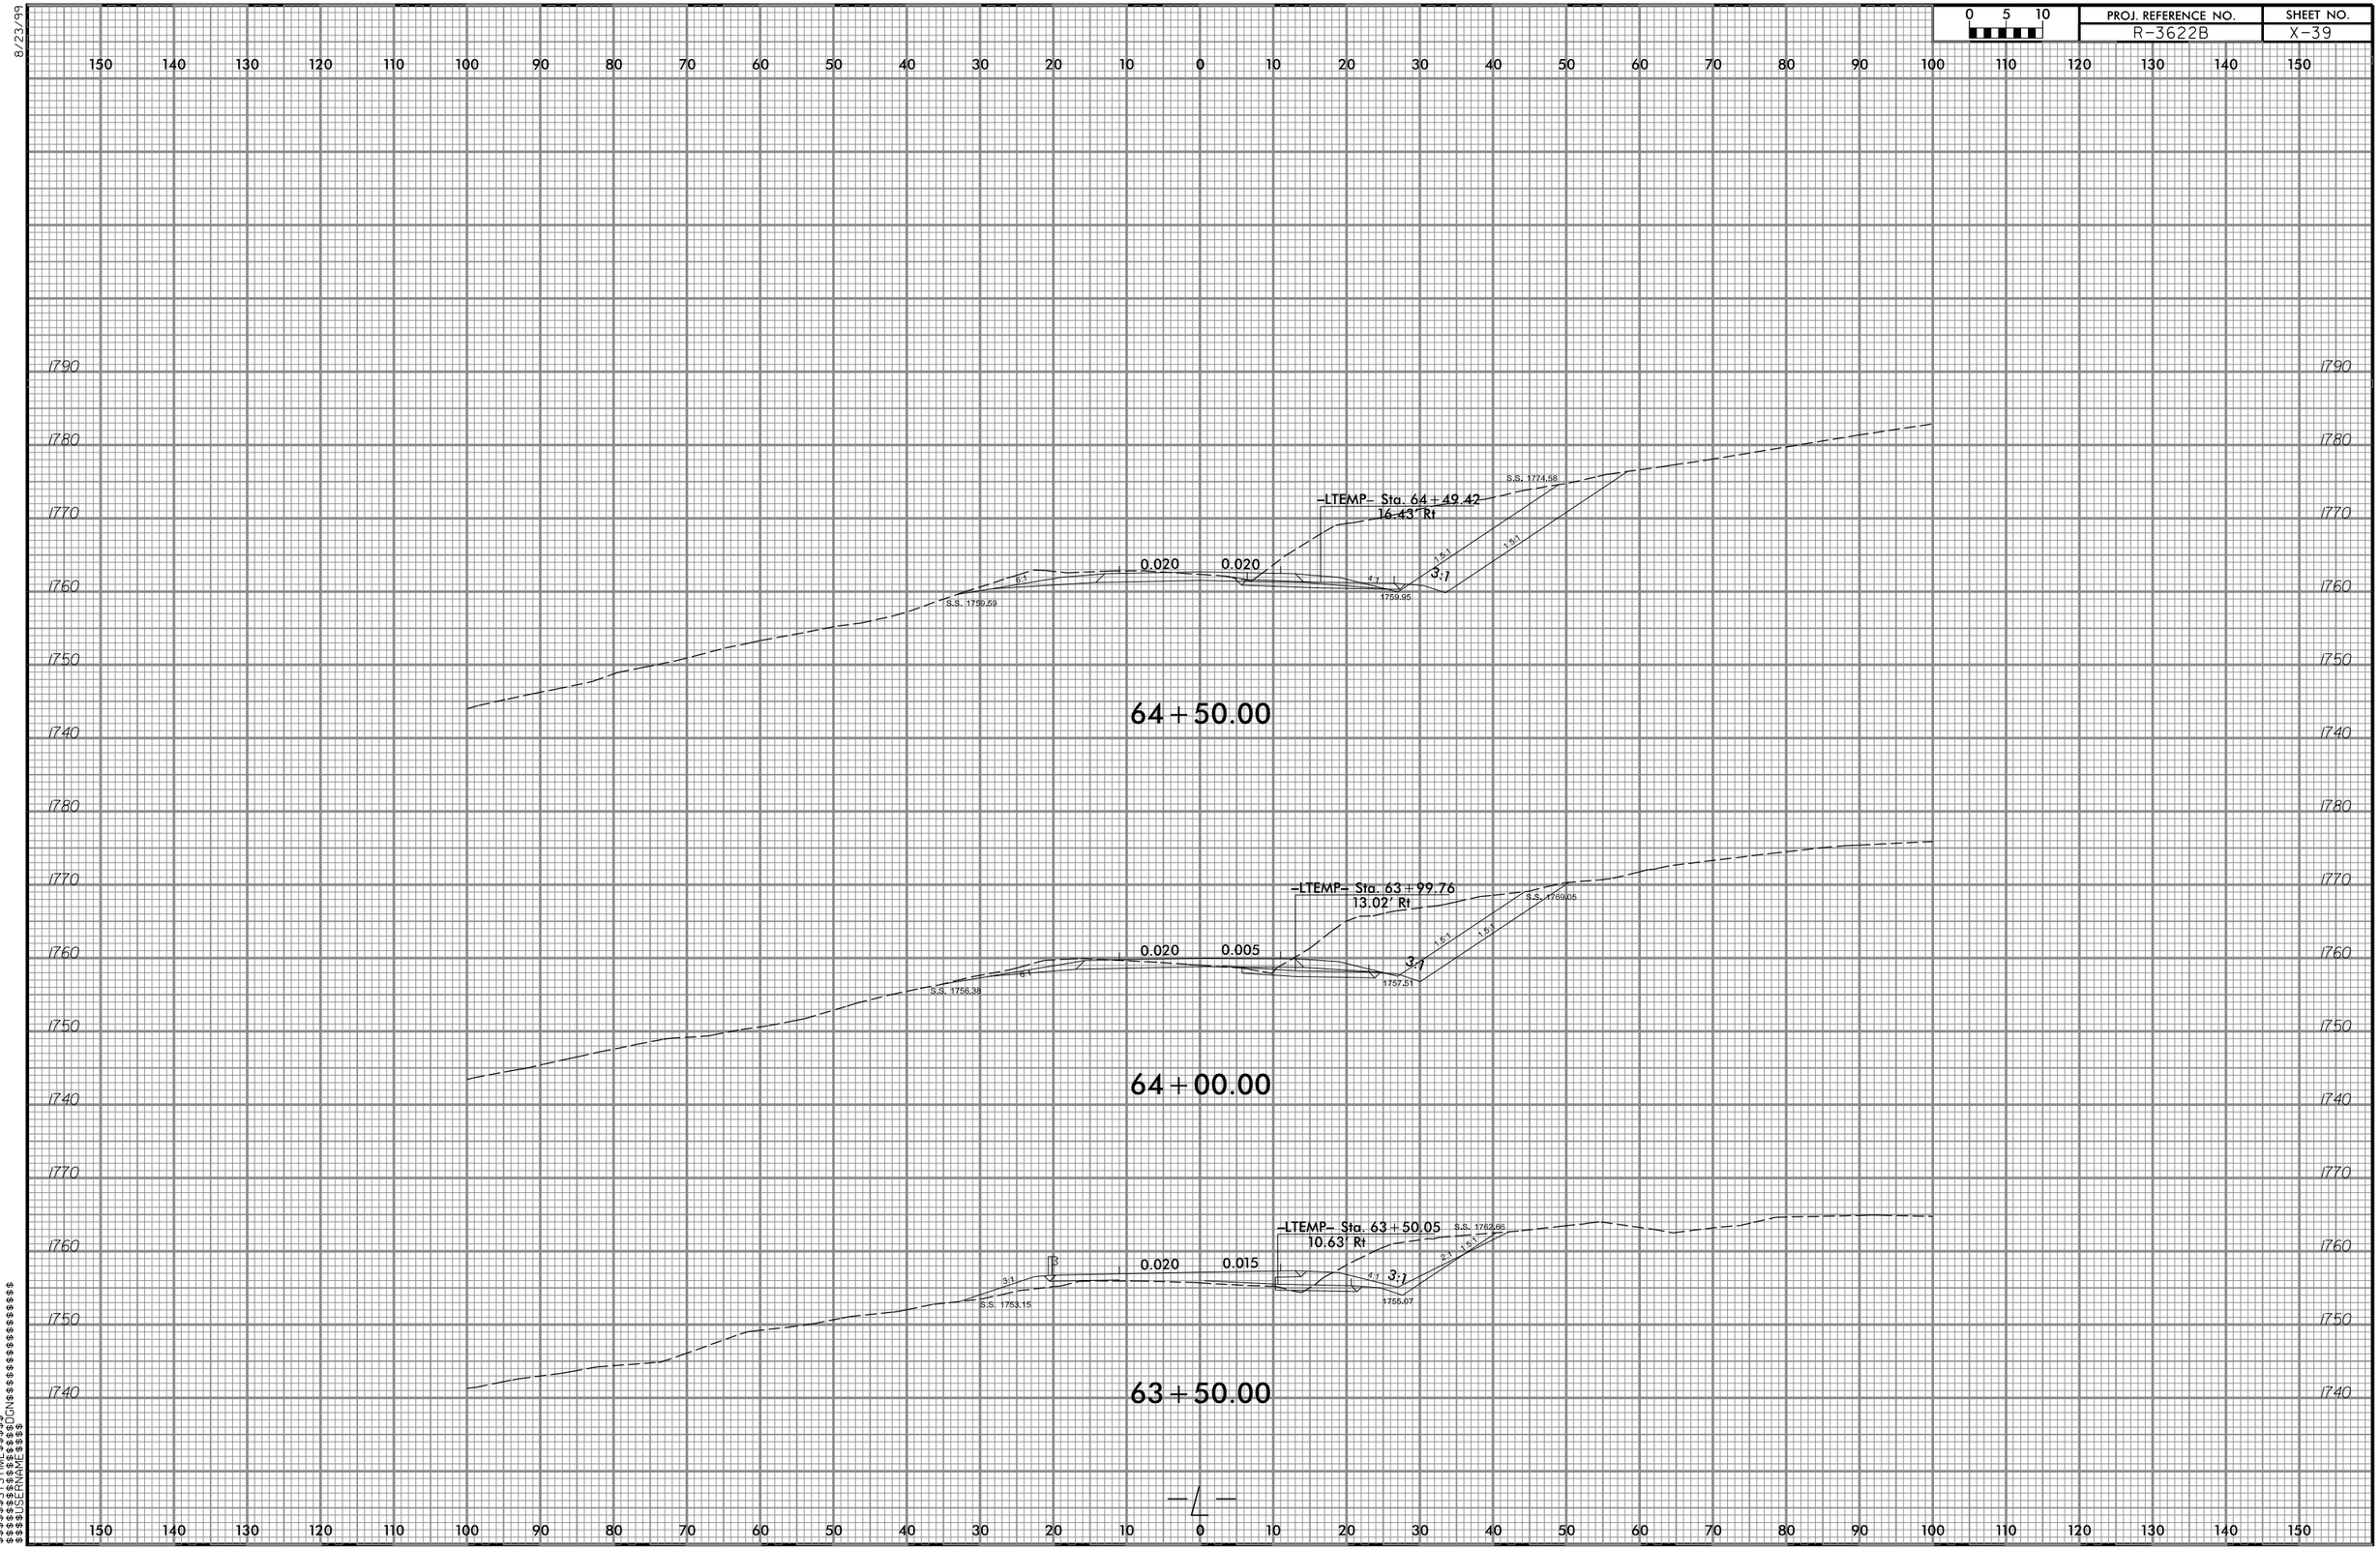

$$$$SYSTIME$$$$
$$$$SAVEDON$$$$
$$$$USERNAME$$$$