8/23/99

0 5 10	PROJ. REFERENCE NO.	SHEET NO.
	R-3622B	X-53

150 140 130 120 110 100 90 80 70 60 50 40 30 20 10 0 10 20 30 40 50 60 70 80 90 100 110 120 130 140 150

1770 1760 1750 1740 1730

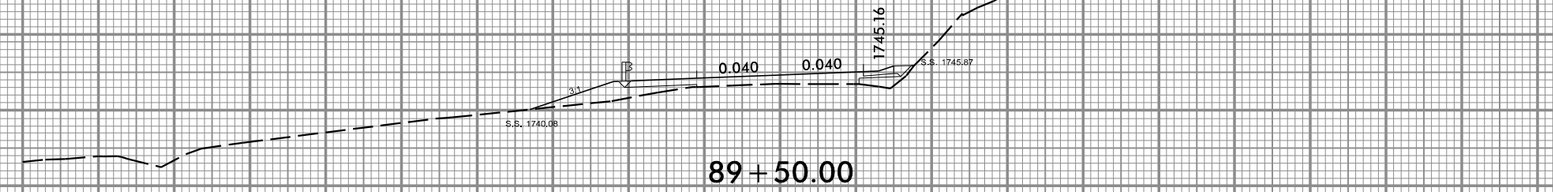

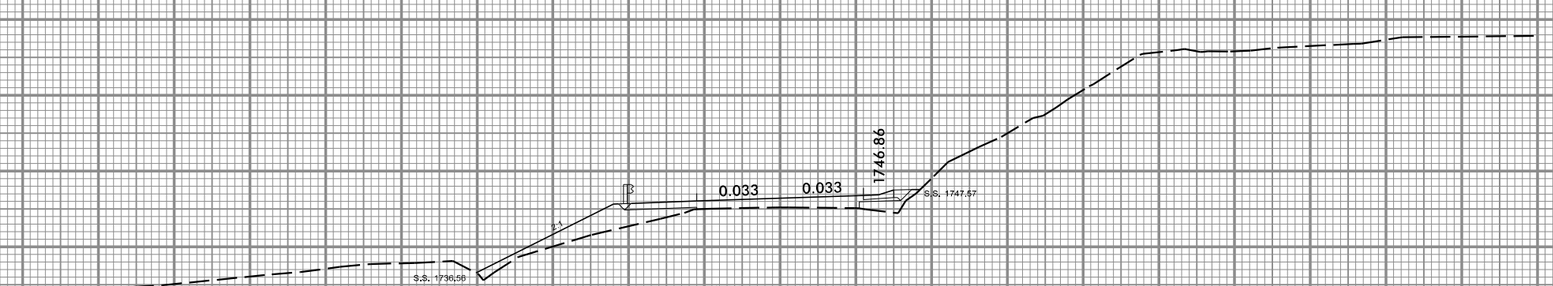

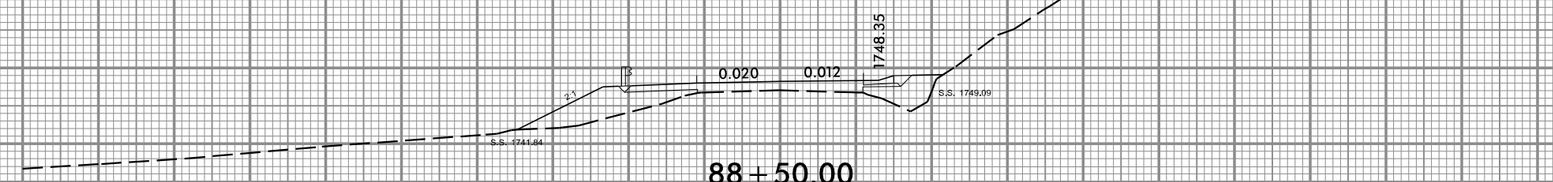

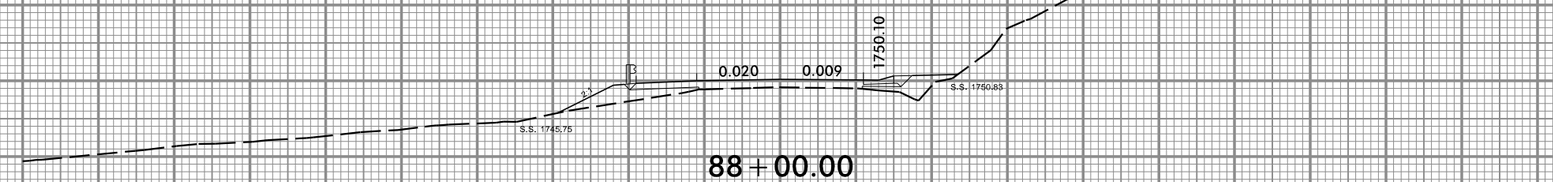

$$$$USERNAME$$$$ $$$$SYSTIME$$$$ $$$$DGN$$$$$$$$$$$$$$$$$$$$$$$$$$$$$$$$