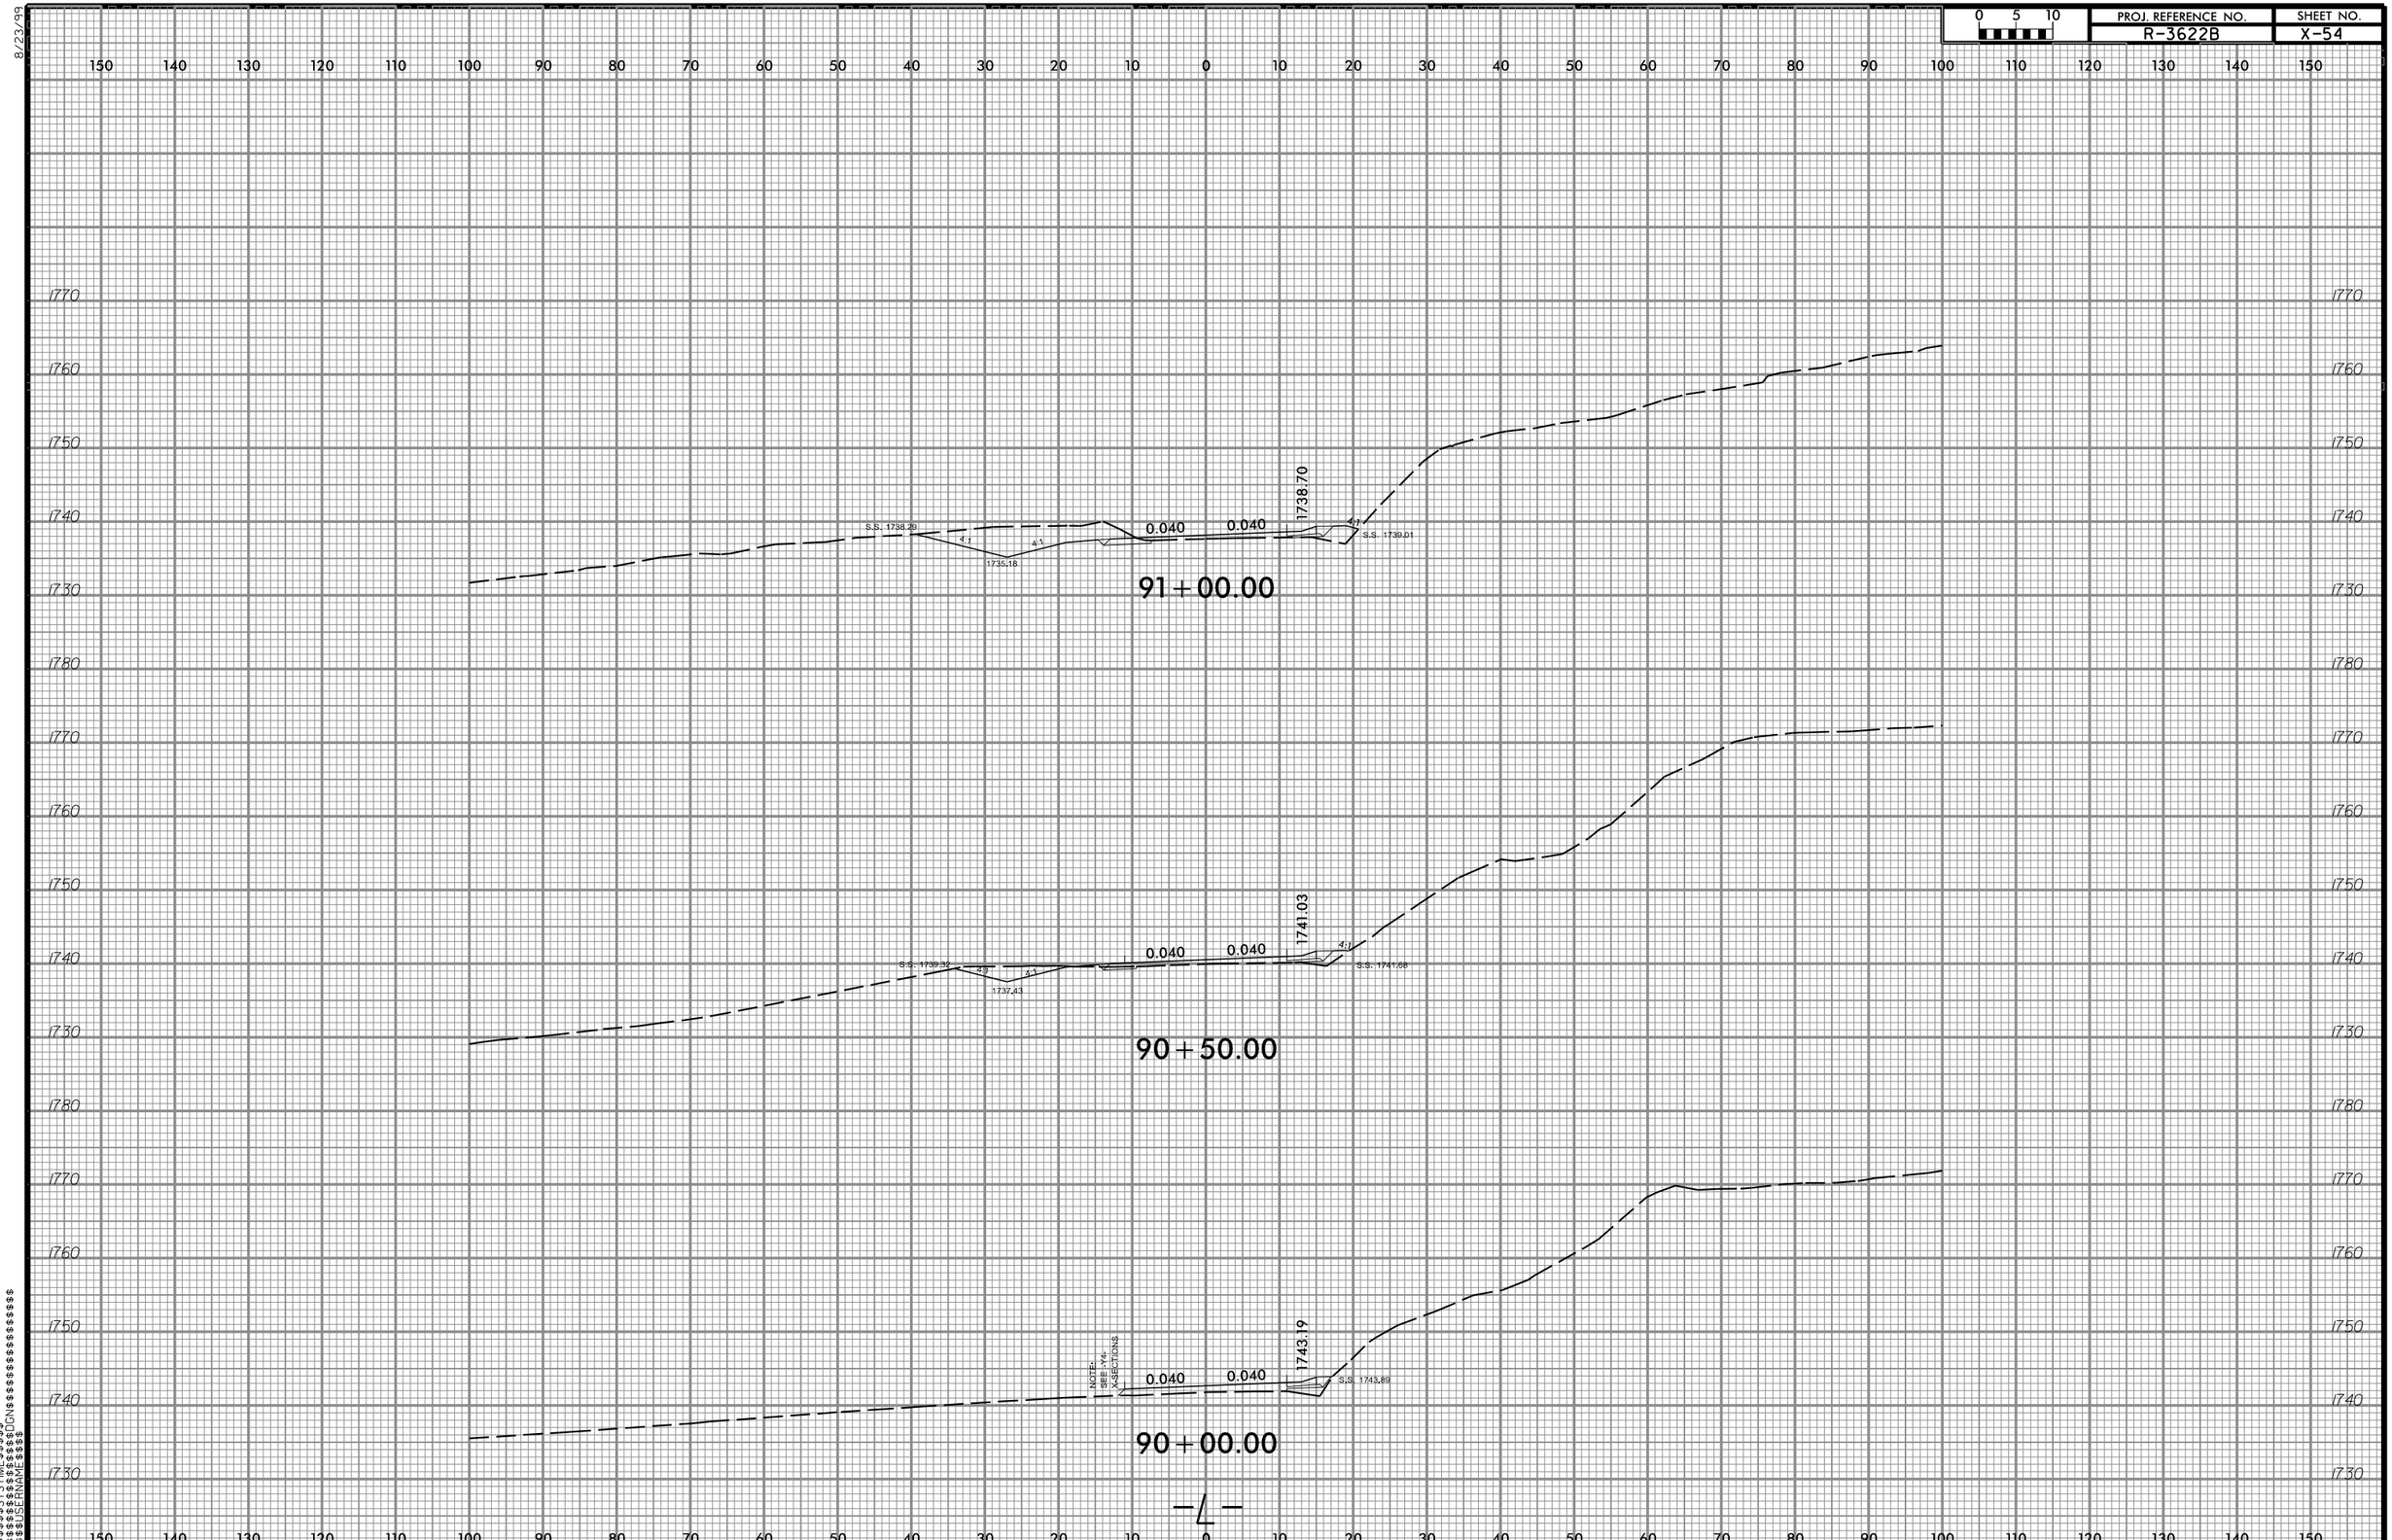

PROJ. REFERENCE NO.
R-3622B
SHEET NO.
X-54
0 5 10
91+00.00
S.S. 1738.29
1735.18
0.040
0.040
1738.70
S.S. 1739.01
90+50.00
S.S. 1739.32
1737.43
0.040
0.040
1741.03
S.S. 1741.68
90+00.00
NOTE: SEE -Y4- X-SECTIONS
0.040
0.040
1743.19
S.S. 1743.89
-L-