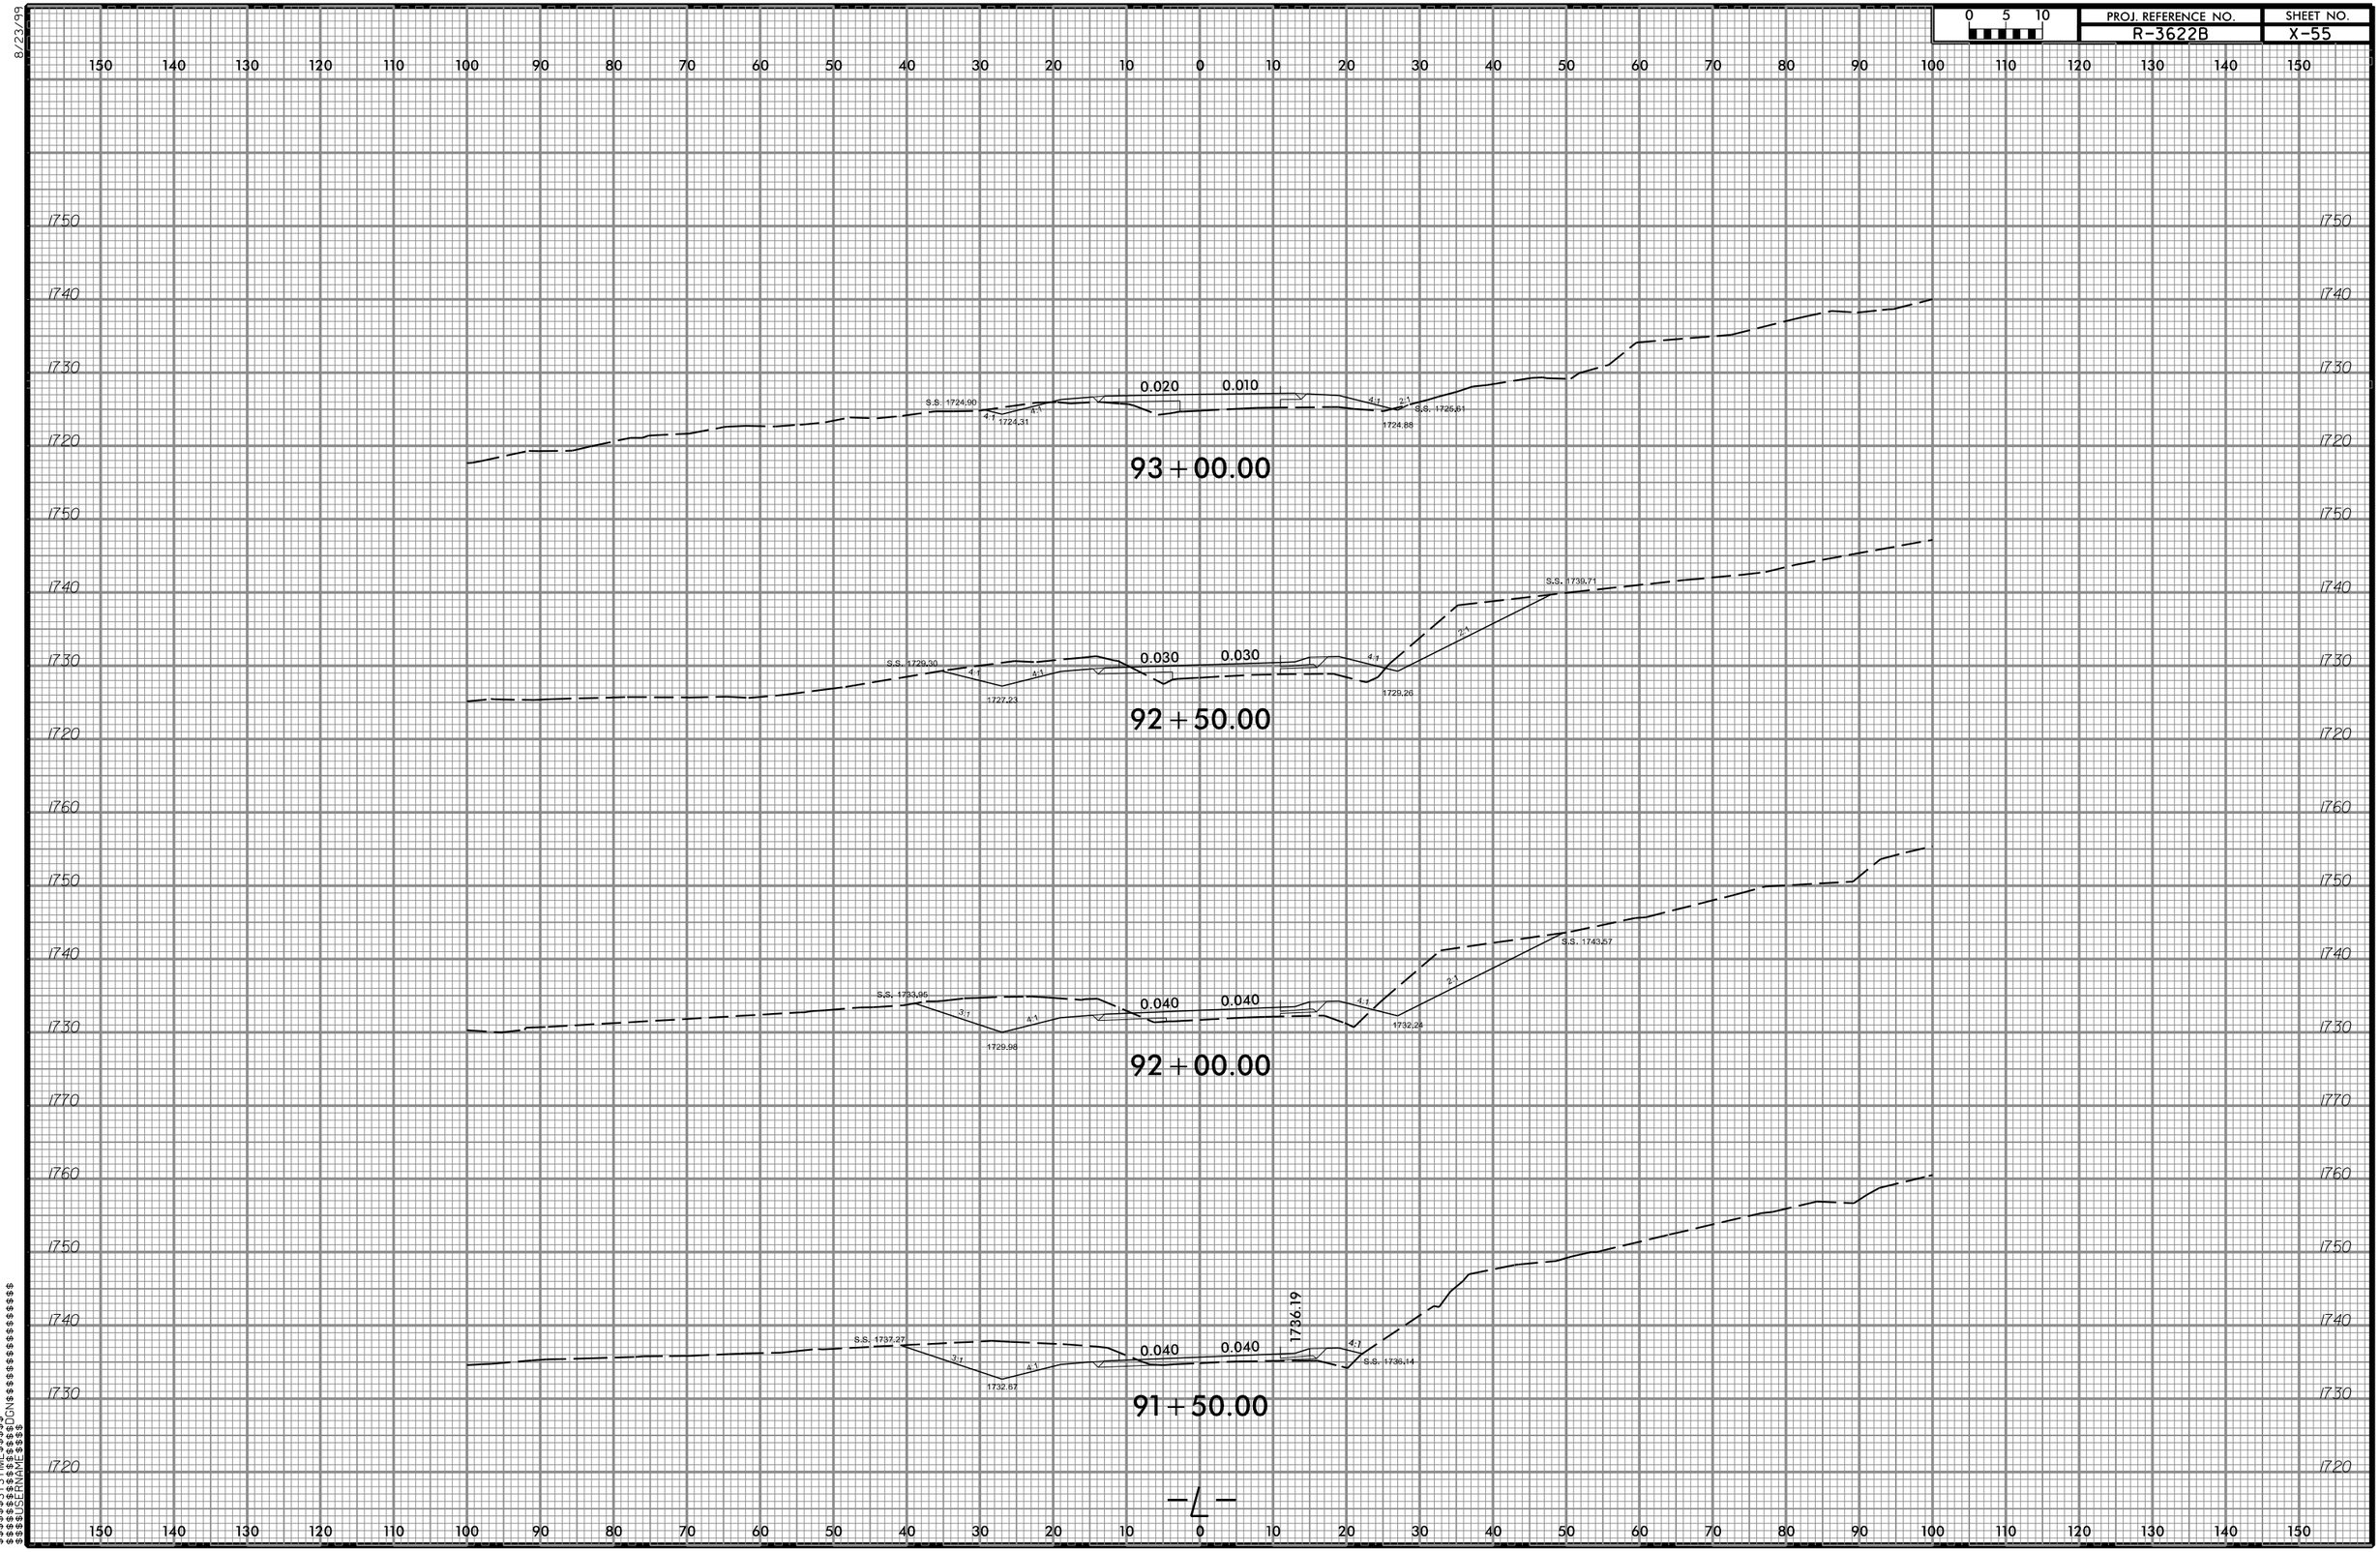

0 5 10
PROJ. REFERENCE NO.
R-3622B
SHEET NO.
X-55
8/23/99
93+00.00
0.020
0.010
S.S. 1724.90
1724.31
1724.88
S.S. 1725.61
92+50.00
0.030
0.030
S.S. 1729.30
1727.23
1729.26
S.S. 1739.71
92+00.00
0.040
0.040
S.S. 1733.95
1729.98
1732.24
S.S. 1743.57
91+50.00
0.040
0.040
1736.19
S.S. 1737.27
1732.67
S.S. 1736.14
-L-