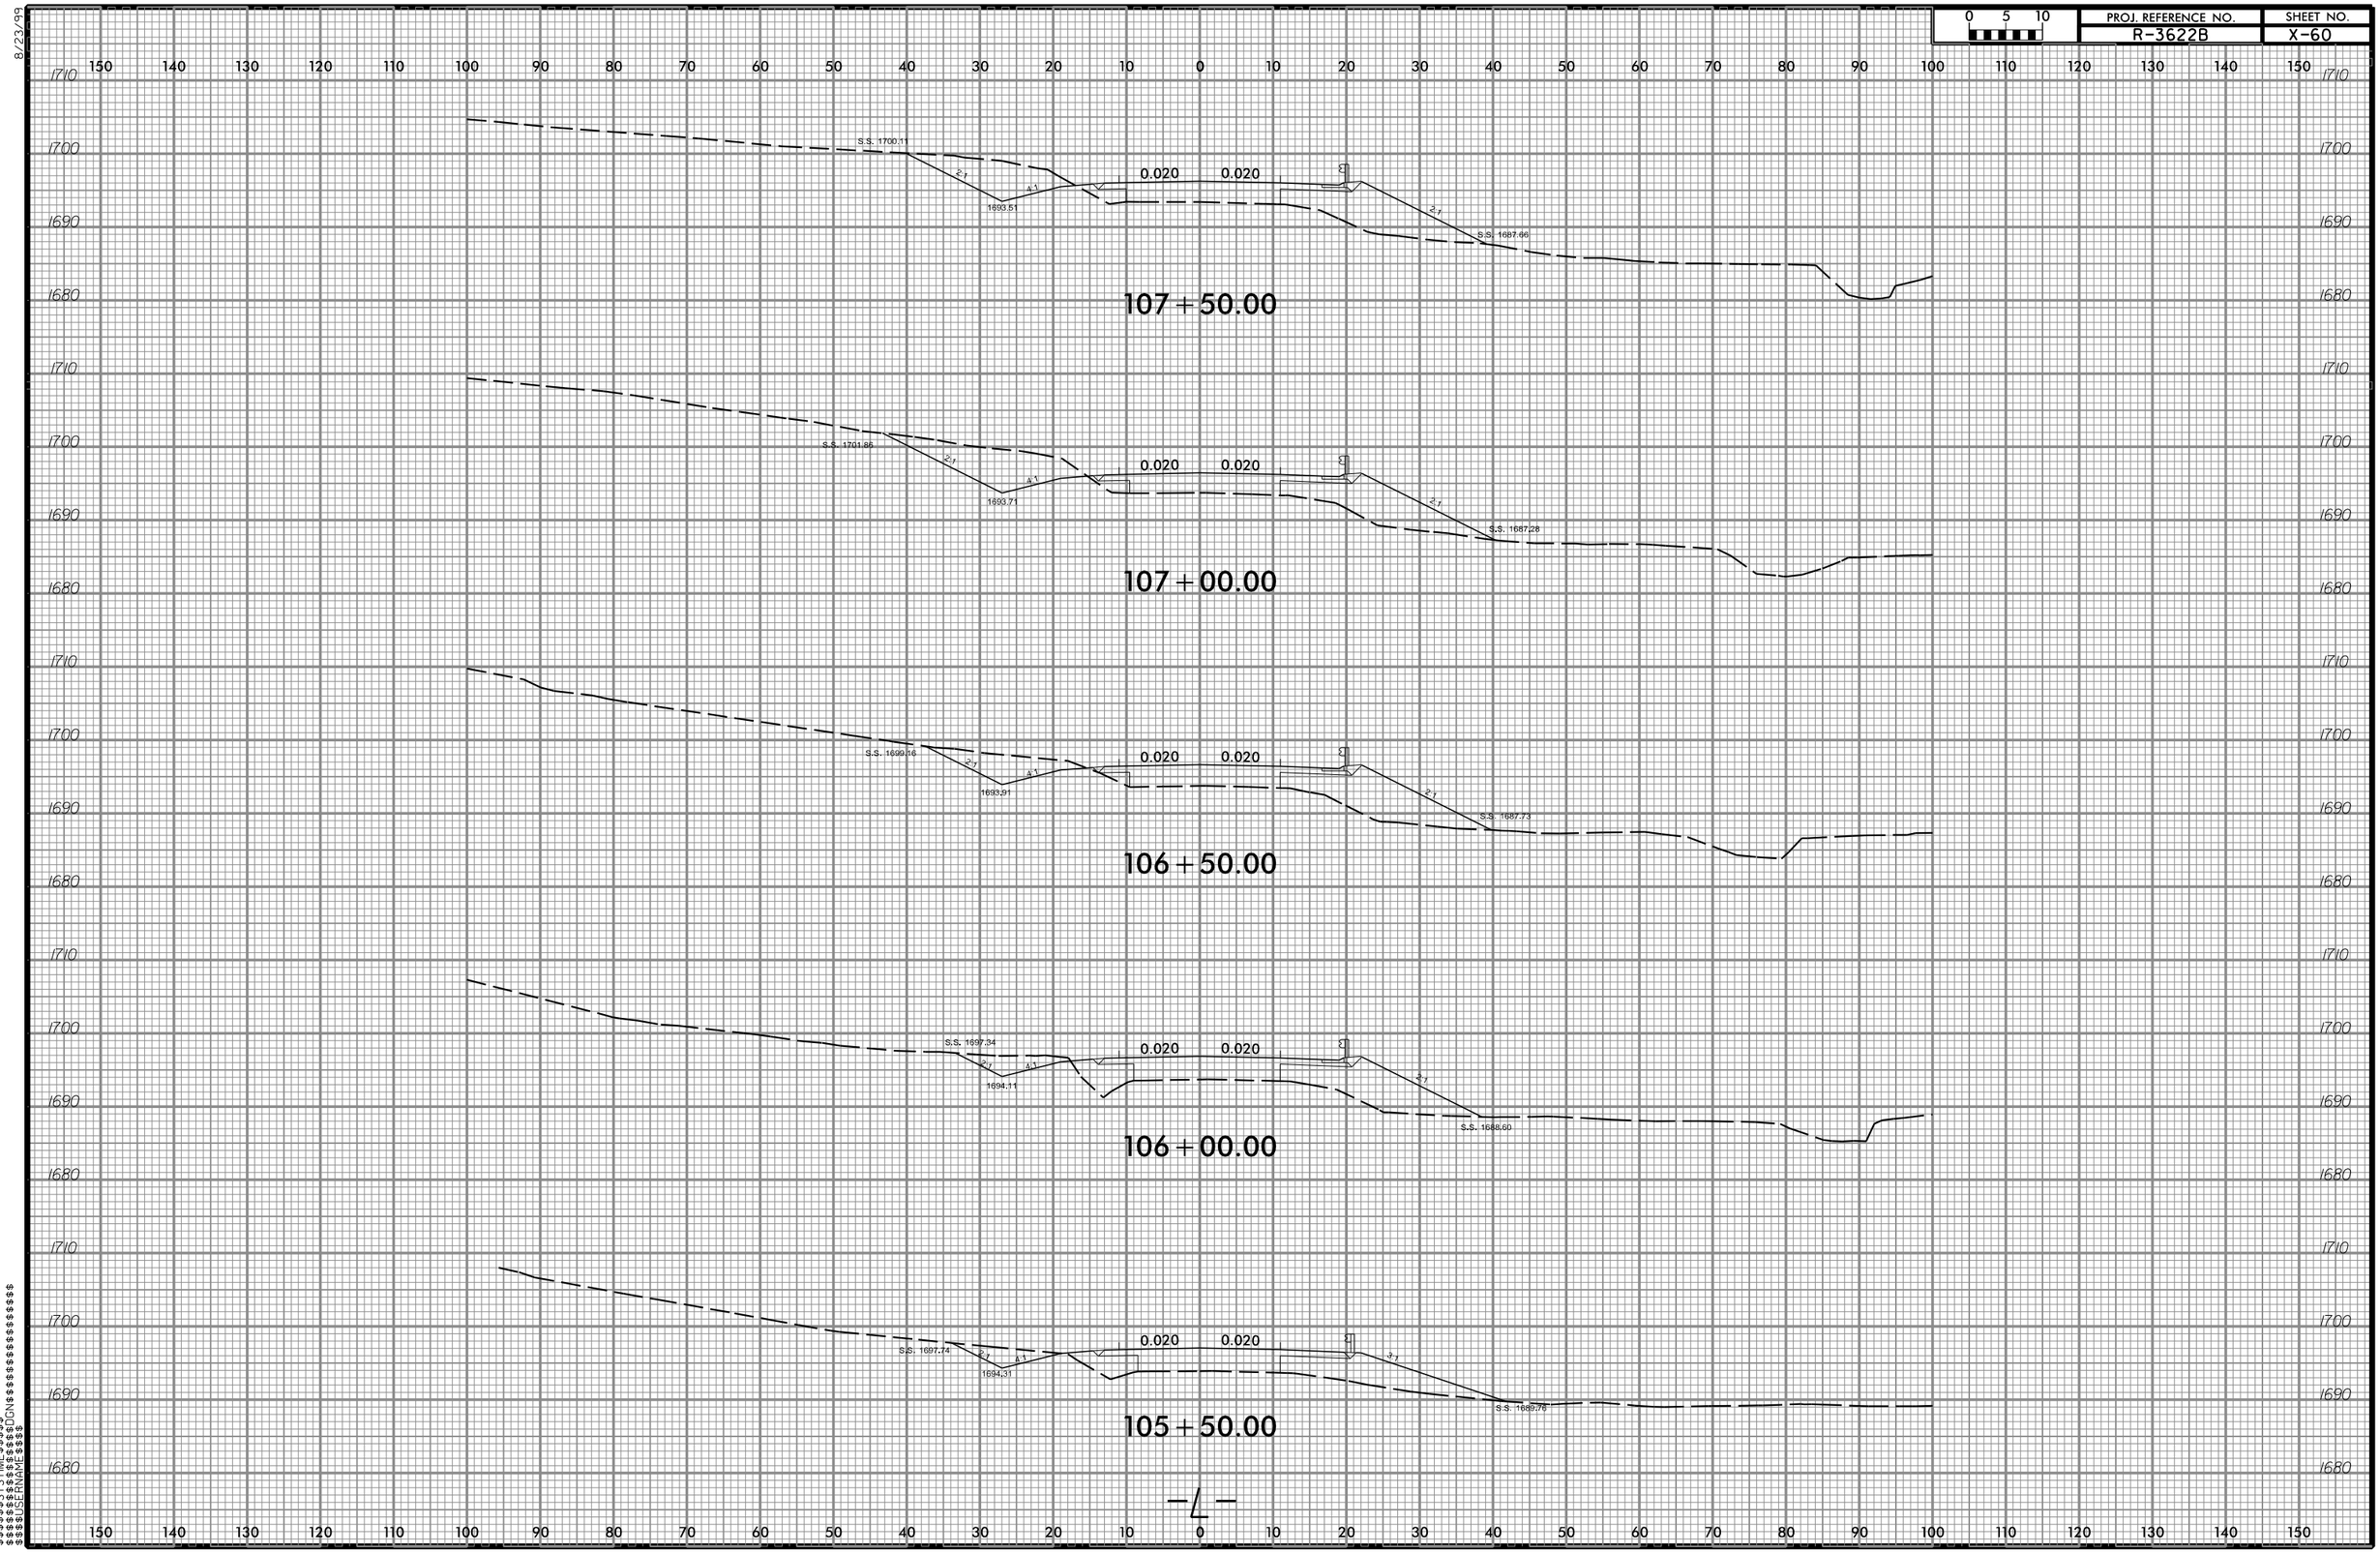

PROJ. REFERENCE NO.
R-3622B
SHEET NO.
X-60
0 5 10
107+50.00
S.S. 1700.11
1693.51
0.020
0.020
S.S. 1687.66
107+00.00
S.S. 1701.86
1693.71
S.S. 1687.28
106+50.00
S.S. 1699.16
1693.91
S.S. 1687.73
106+00.00
S.S. 1697.34
1694.11
S.S. 1688.60
105+50.00
S.S. 1697.74
1694.31
S.S. 1689.76
-L-