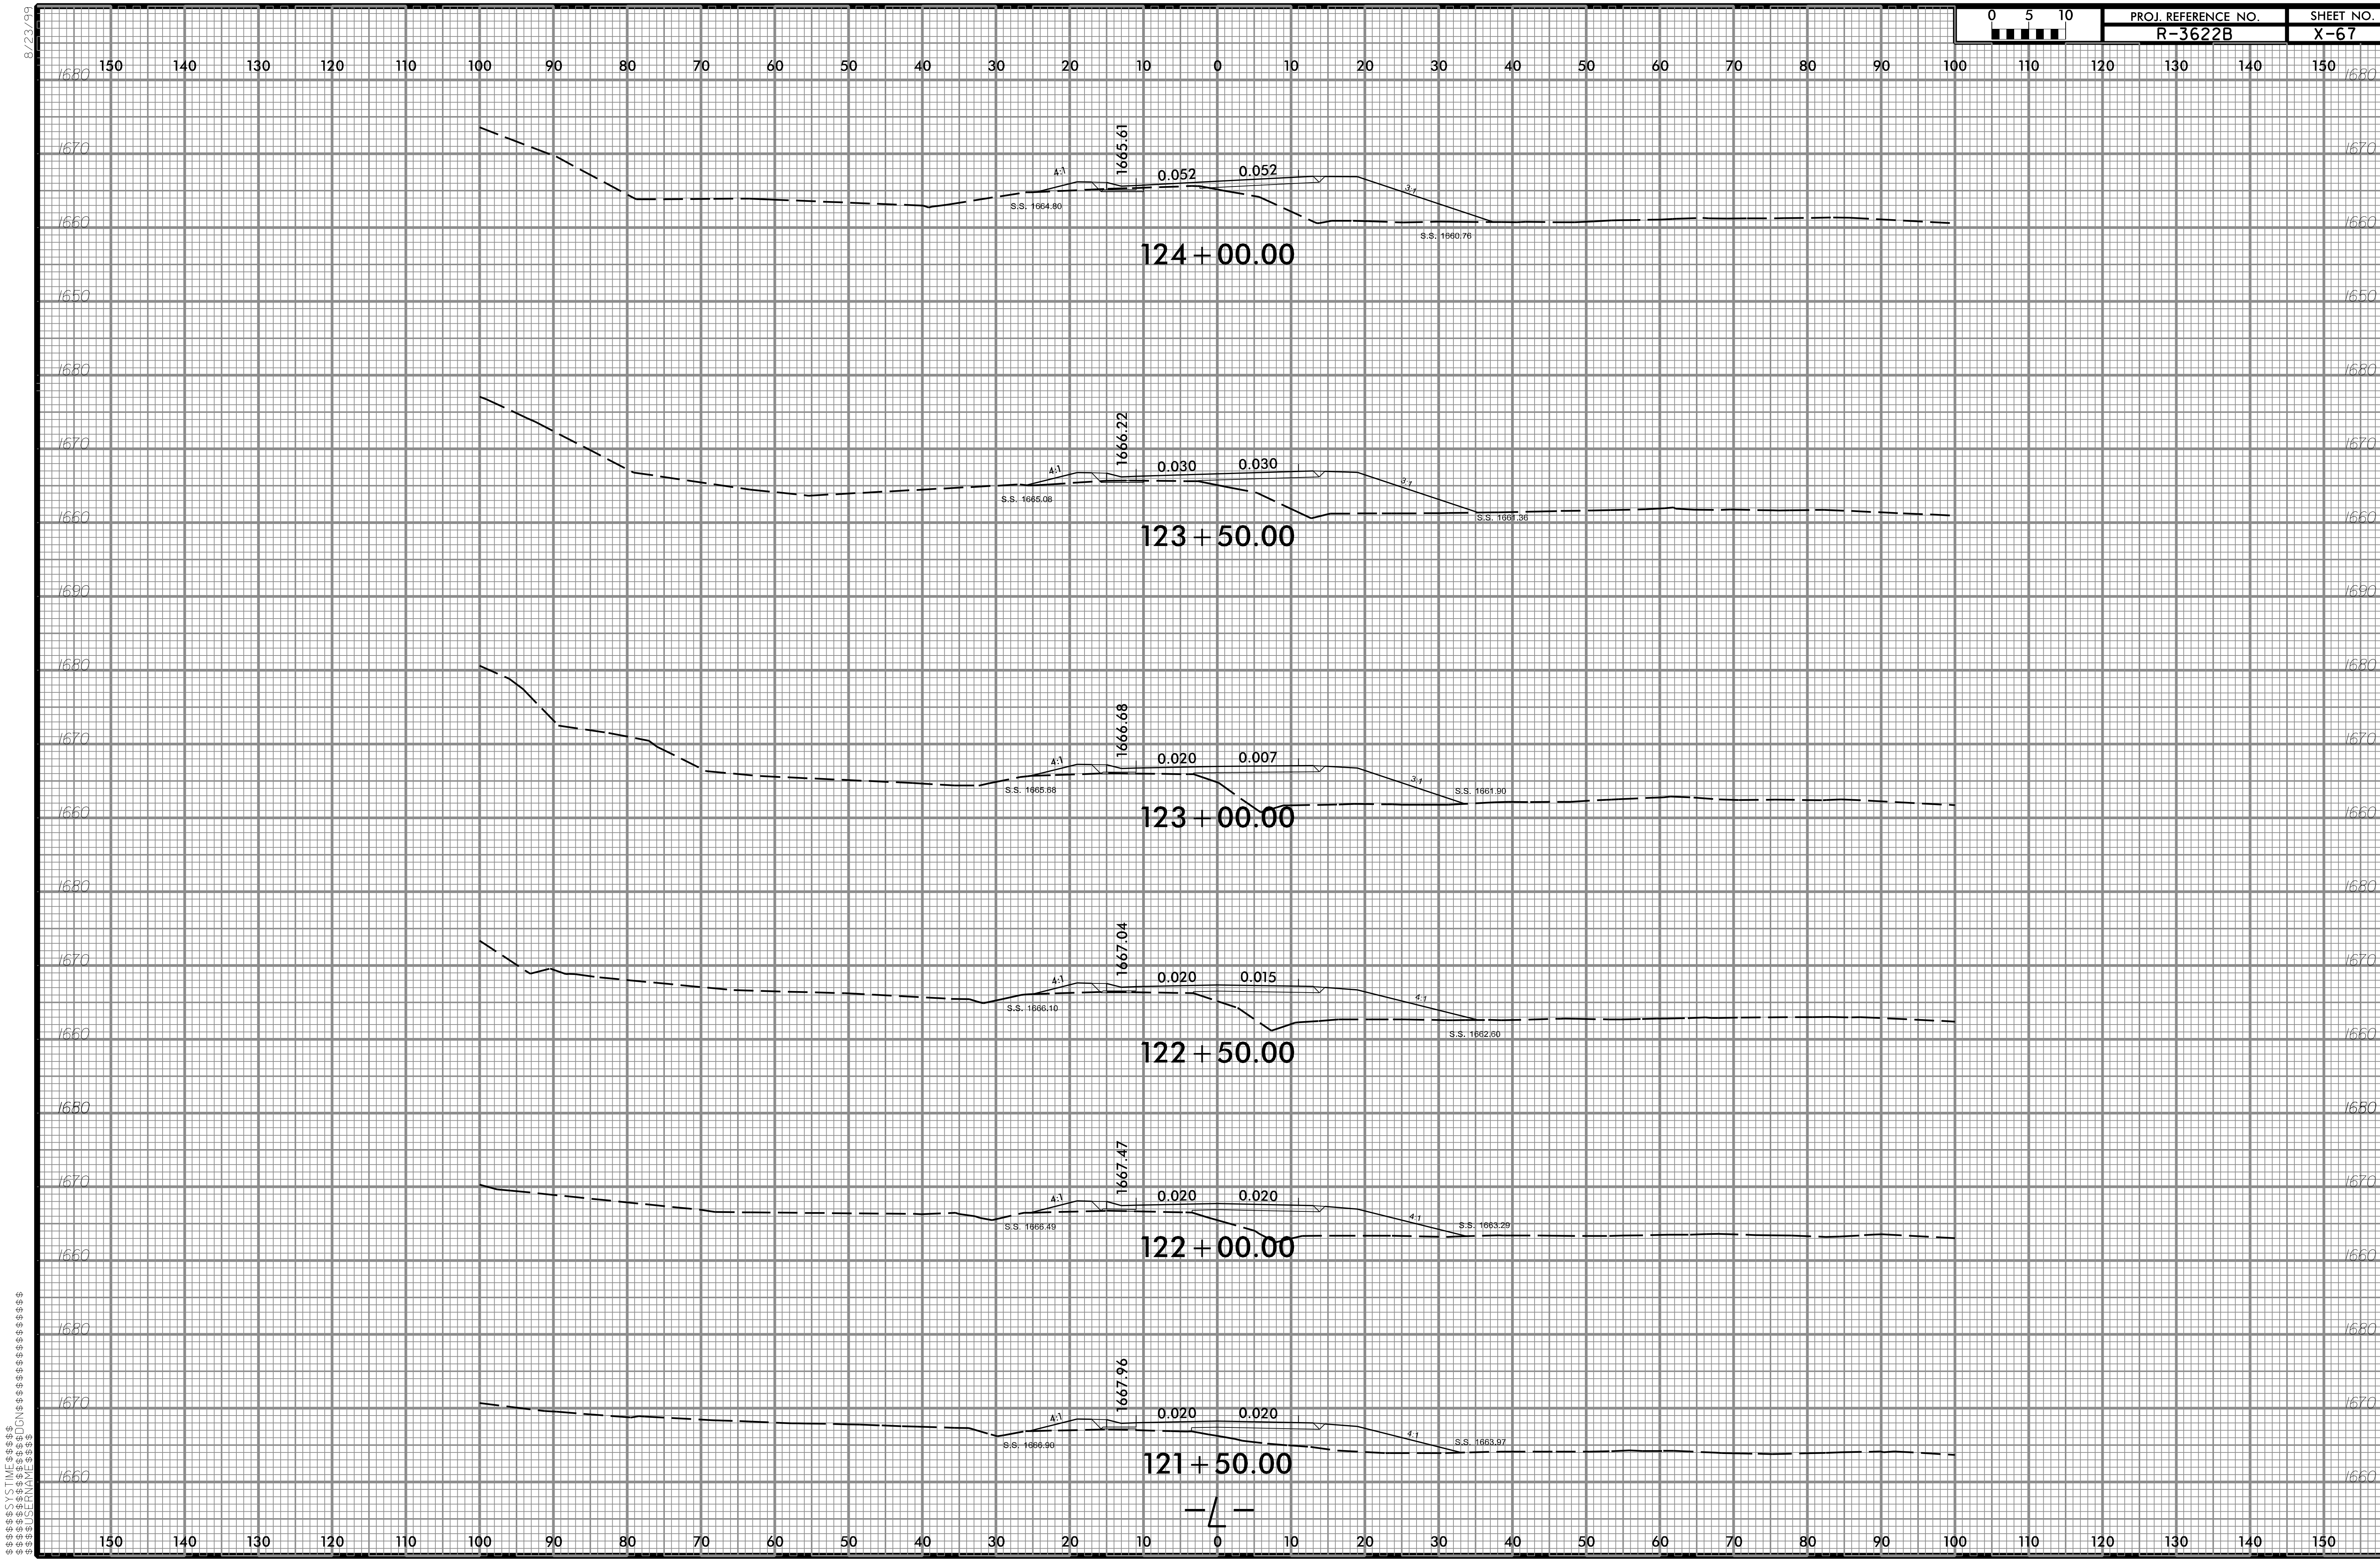

8/23/99
PROJ. REFERENCE NO.
R-3622B
SHEET NO.
X-67
0 5 10
150 140 130 120 110 100 90 80 70 60 50 40 30 20 10 0 10 20 30 40 50 60 70 80 90 100 110 120 130 140 150
1680
1670
1660
1650
1665.61
4:1
0.052
0.052
3:1
S.S. 1664.80
S.S. 1660.76
124+00.00
1680
1670
1660
1666.22
4:1
0.030
0.030
3:1
S.S. 1665.08
S.S. 1661.36
123+50.00
1690
1680
1670
1660
1666.68
4:1
0.020
0.007
3:1
S.S. 1665.68
S.S. 1661.90
123+00.00
1680
1670
1660
1667.04
4:1
0.020
0.015
4:1
S.S. 1666.10
S.S. 1662.60
122+50.00
1680
1670
1660
1667.47
4:1
0.020
0.020
4:1
S.S. 1666.49
S.S. 1663.29
122+00.00
1680
1670
1660
1667.96
4:1
0.020
0.020
4:1
S.S. 1666.90
S.S. 1663.97
121+50.00
-L-
150 140 130 120 110 100 90 80 70 60 50 40 30 20 10 0 10 20 30 40 50 60 70 80 90 100 110 120 130 140 150
$$$$$$SYSTIME$$$$$$
$$$$$$$$$$$$DGN$$$$$$$$$$$$$$$$$$$$$$
$$$$USERNAME$$$$