| PROJ. REFERENCE NO. | SHEET NO. |
|---|---|
| R-2514D | X-9 |

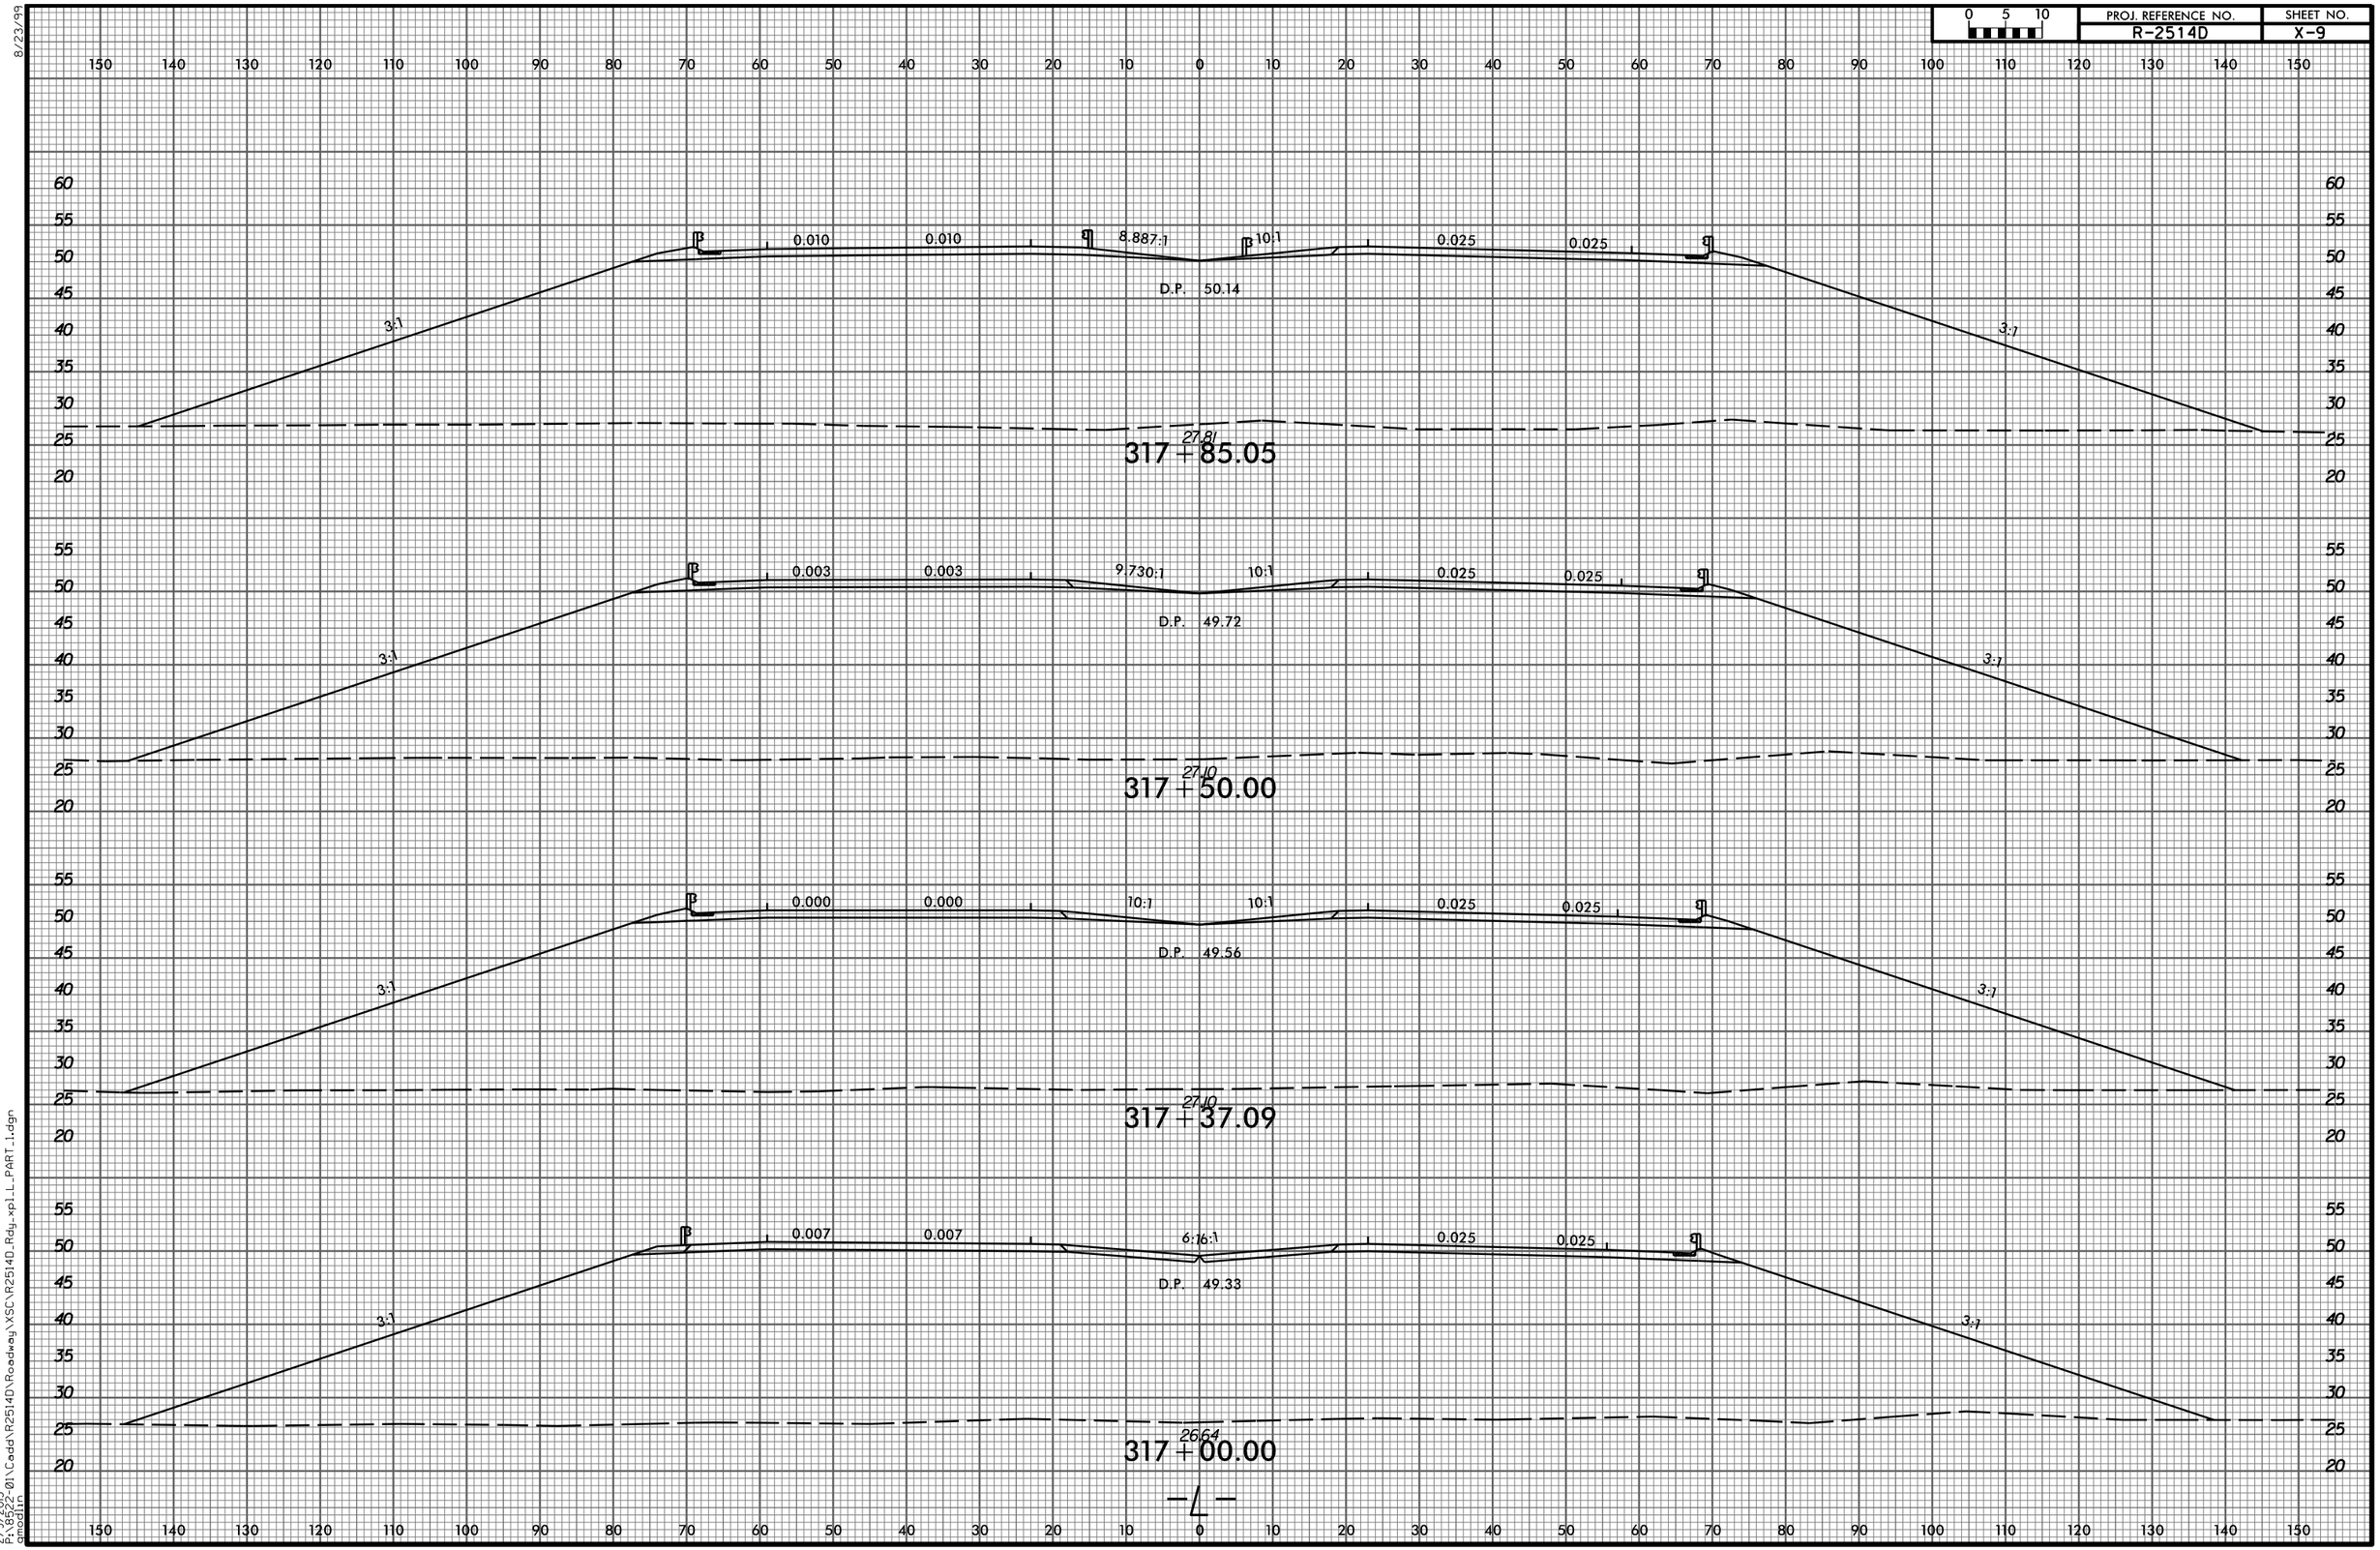


8/23/99

2/9/2015
P:\8522-01\Cadd\R2514D\Roadway\XSC\R2514D_Rdy_xpl_L_PART_1.dgn
gmodlin