PROJ. REFERENCE NO.	SHEET NO.
R-2514D	X-20

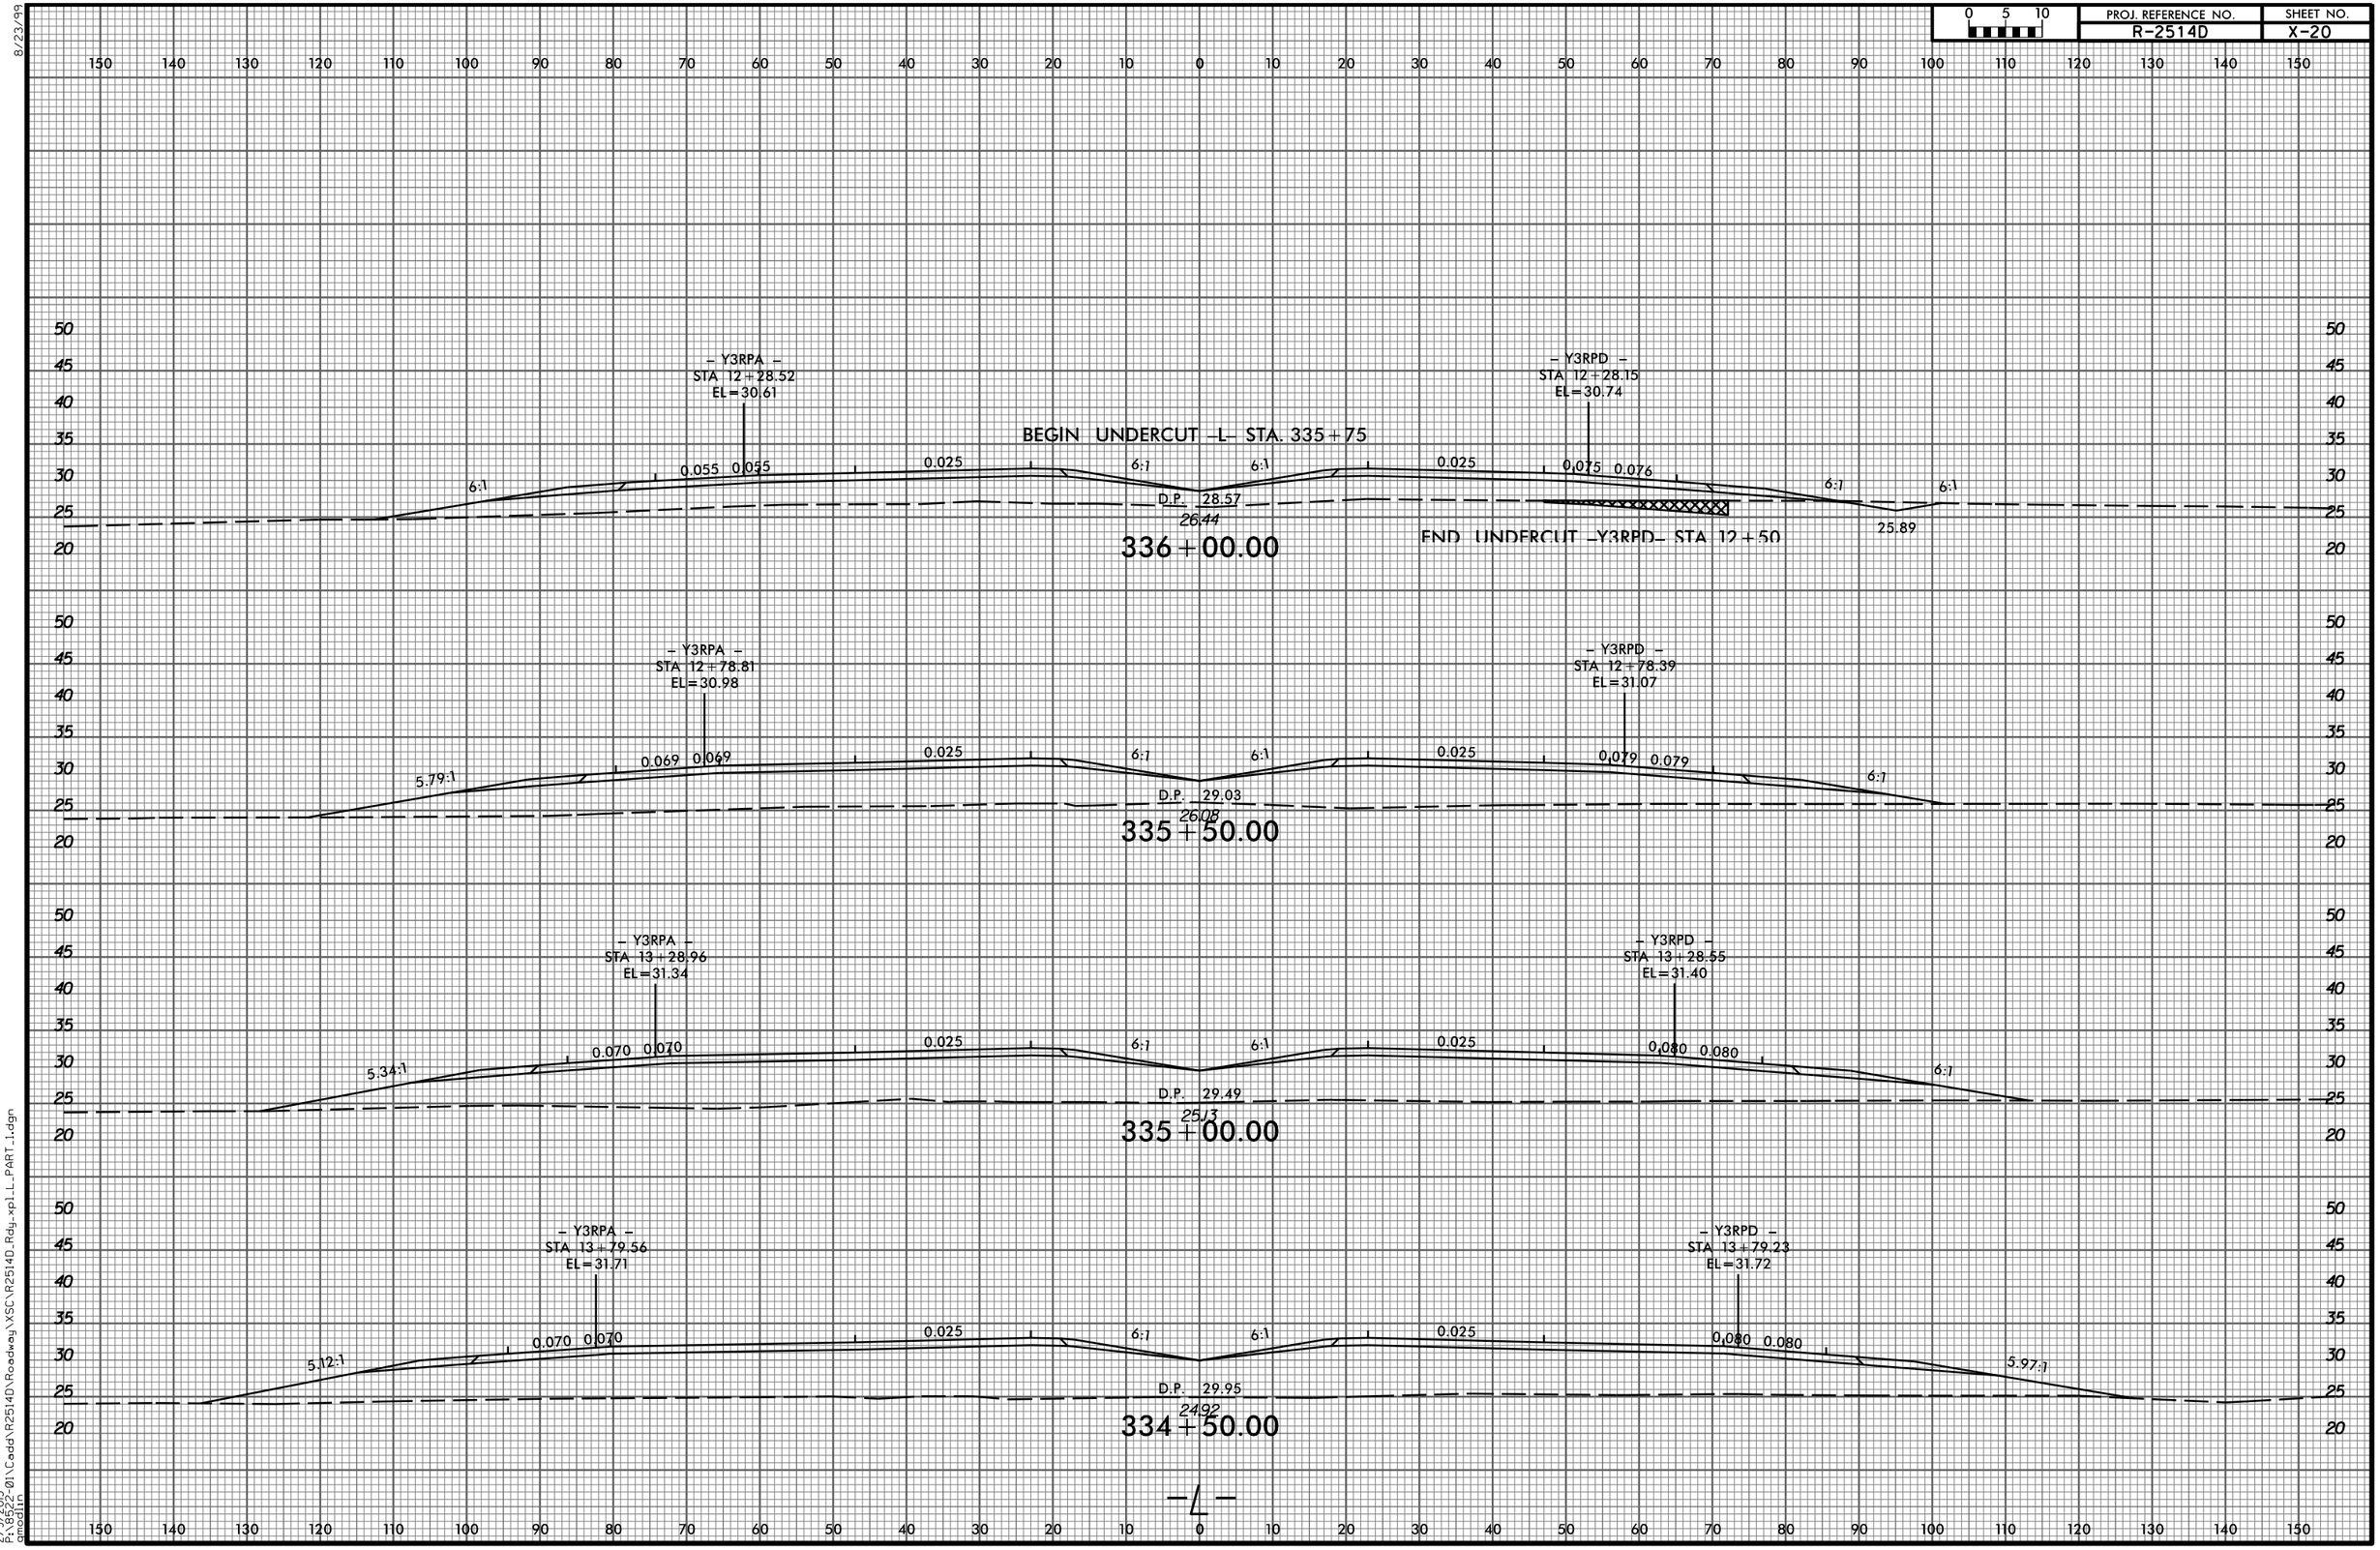

8/23/99

2/9/2015
P:\8522-01\Cadd\R2514D\Roadway\XSC\R2514D_Rdy_xpl_L_PART_1.dgn
amadlin