| 0 5 10 | PROJ. REFERENCE NO. | SHEET NO. |
|---|---|---|
| | R-2514D | X-23 |

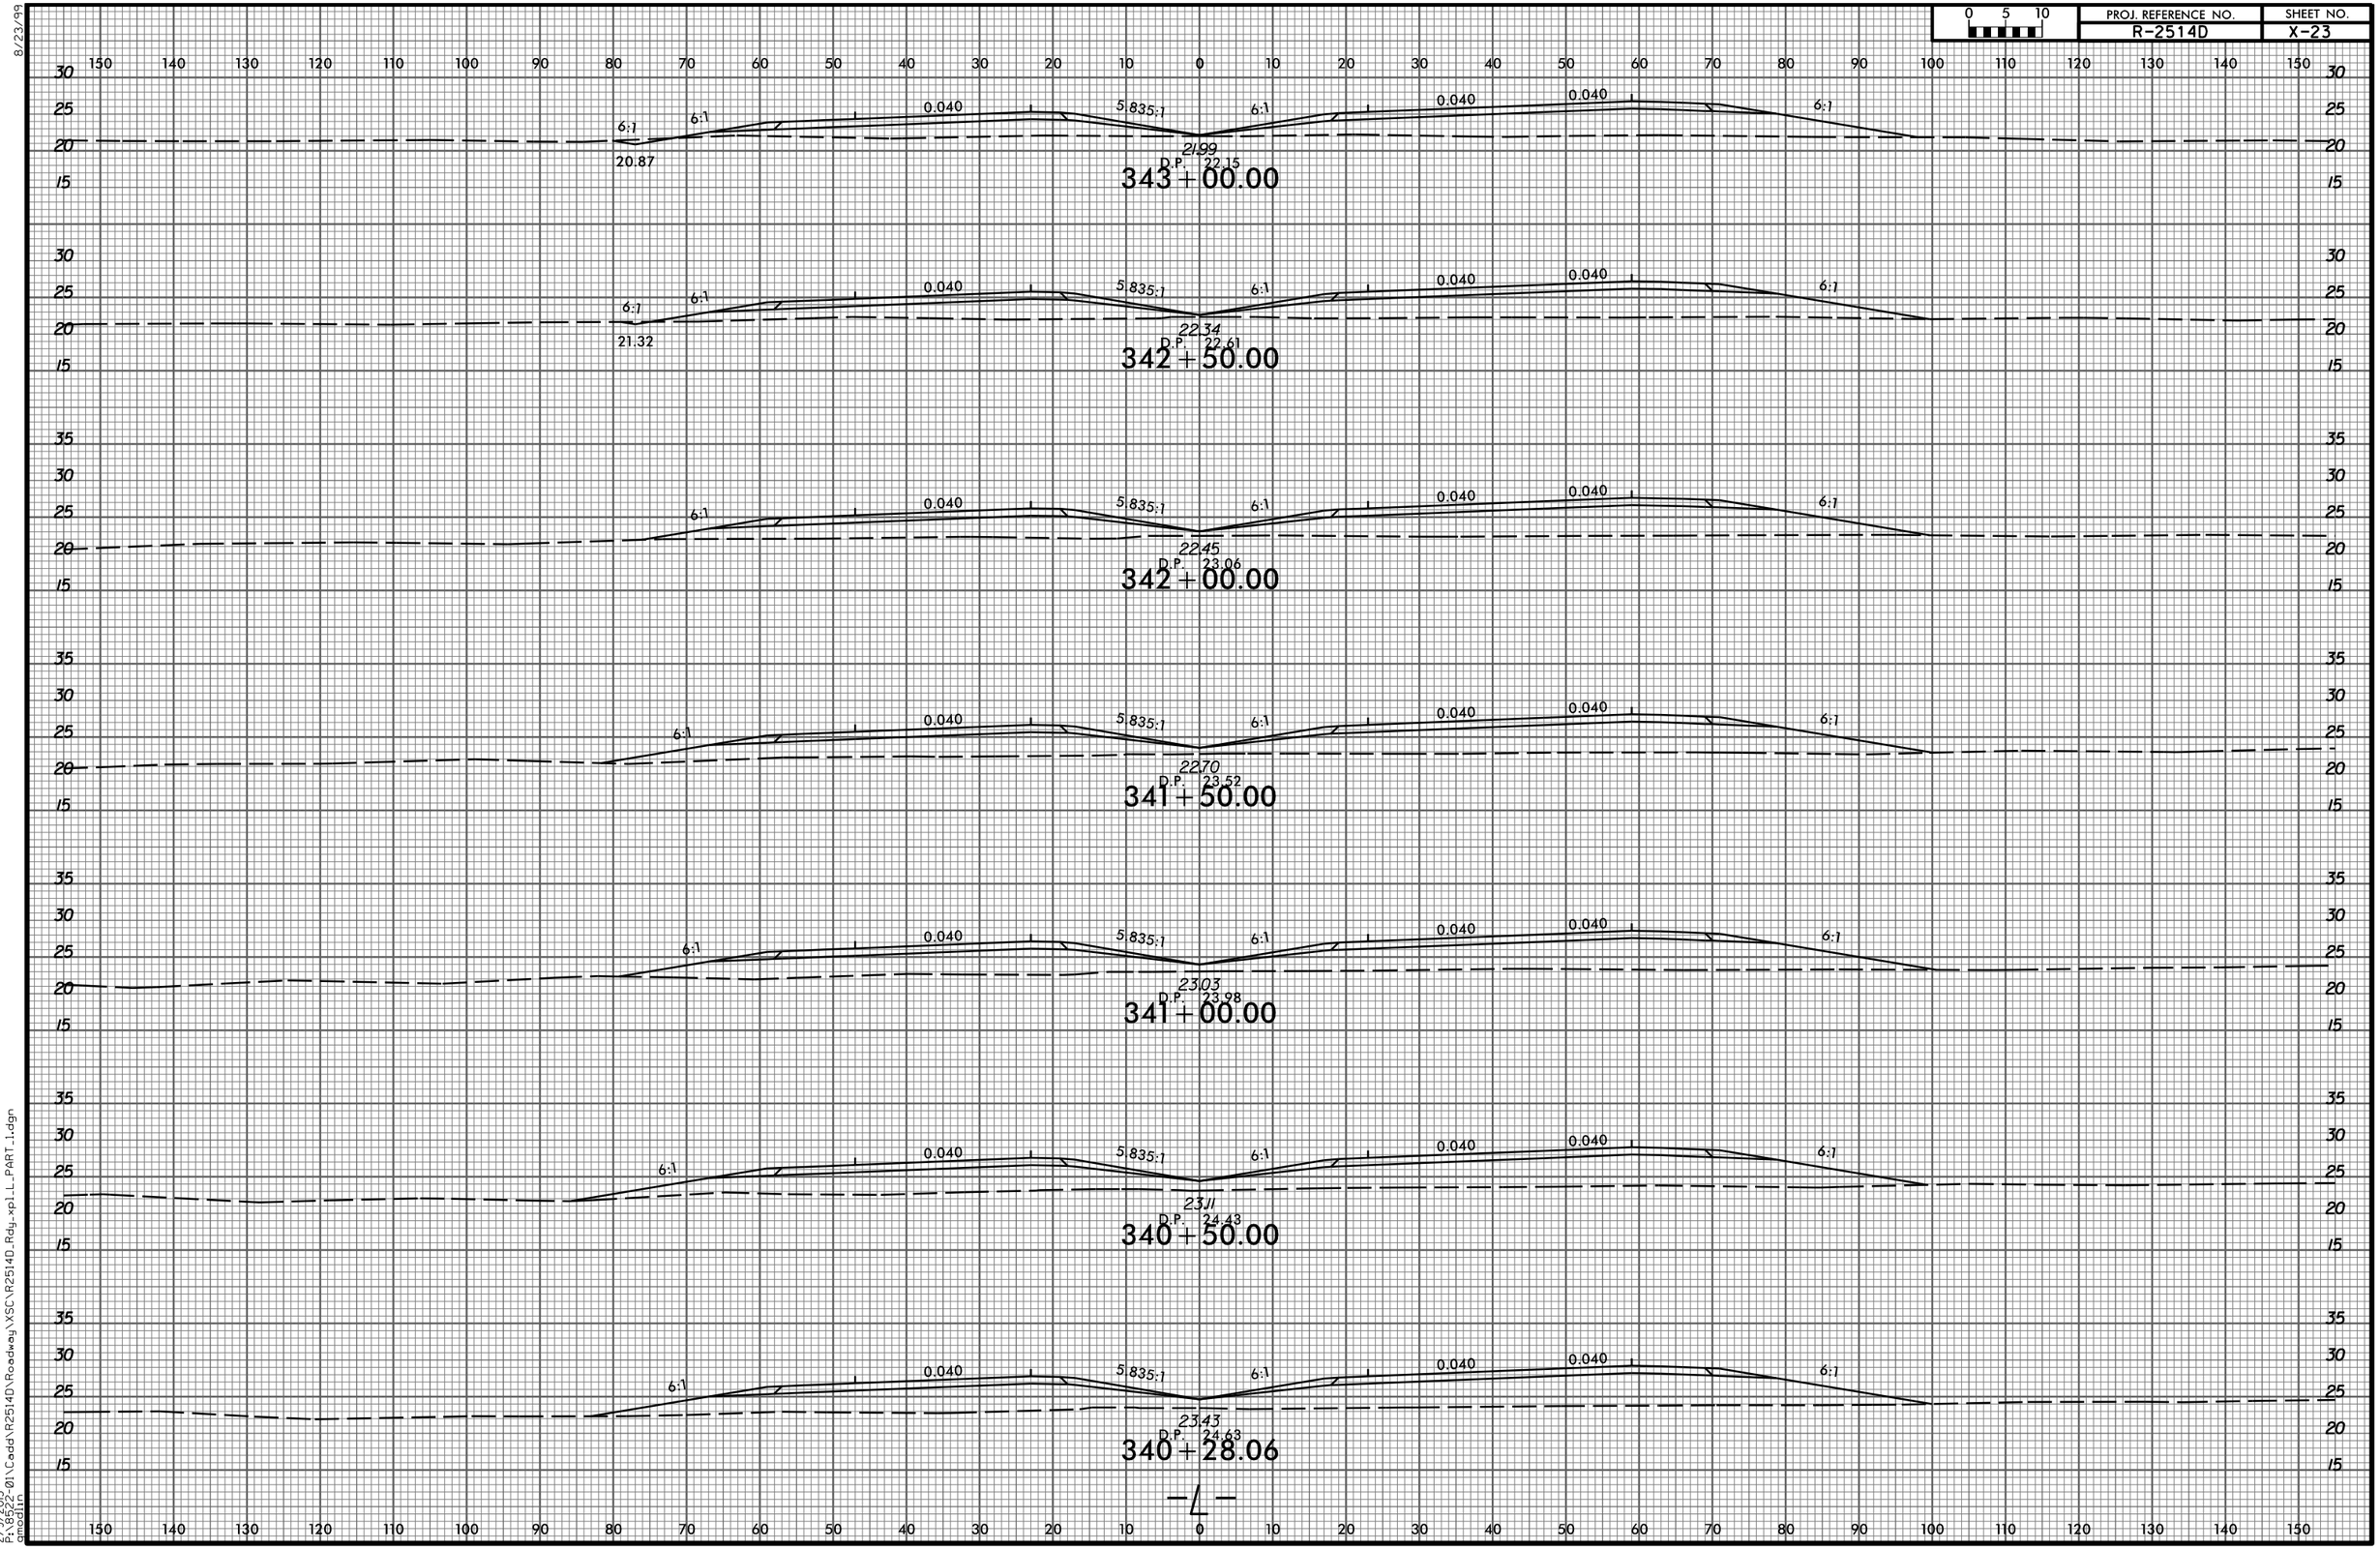


8/23/99

2/9/2015
P:\8522-01\Cadd\R2514D\Roadway\XSC\R2514D_Rdy_xpl_L_PART_1.dgn
amodlin