0 5 10	PROJ. REFERENCE NO.	SHEET NO.
	R-2514D	X-89

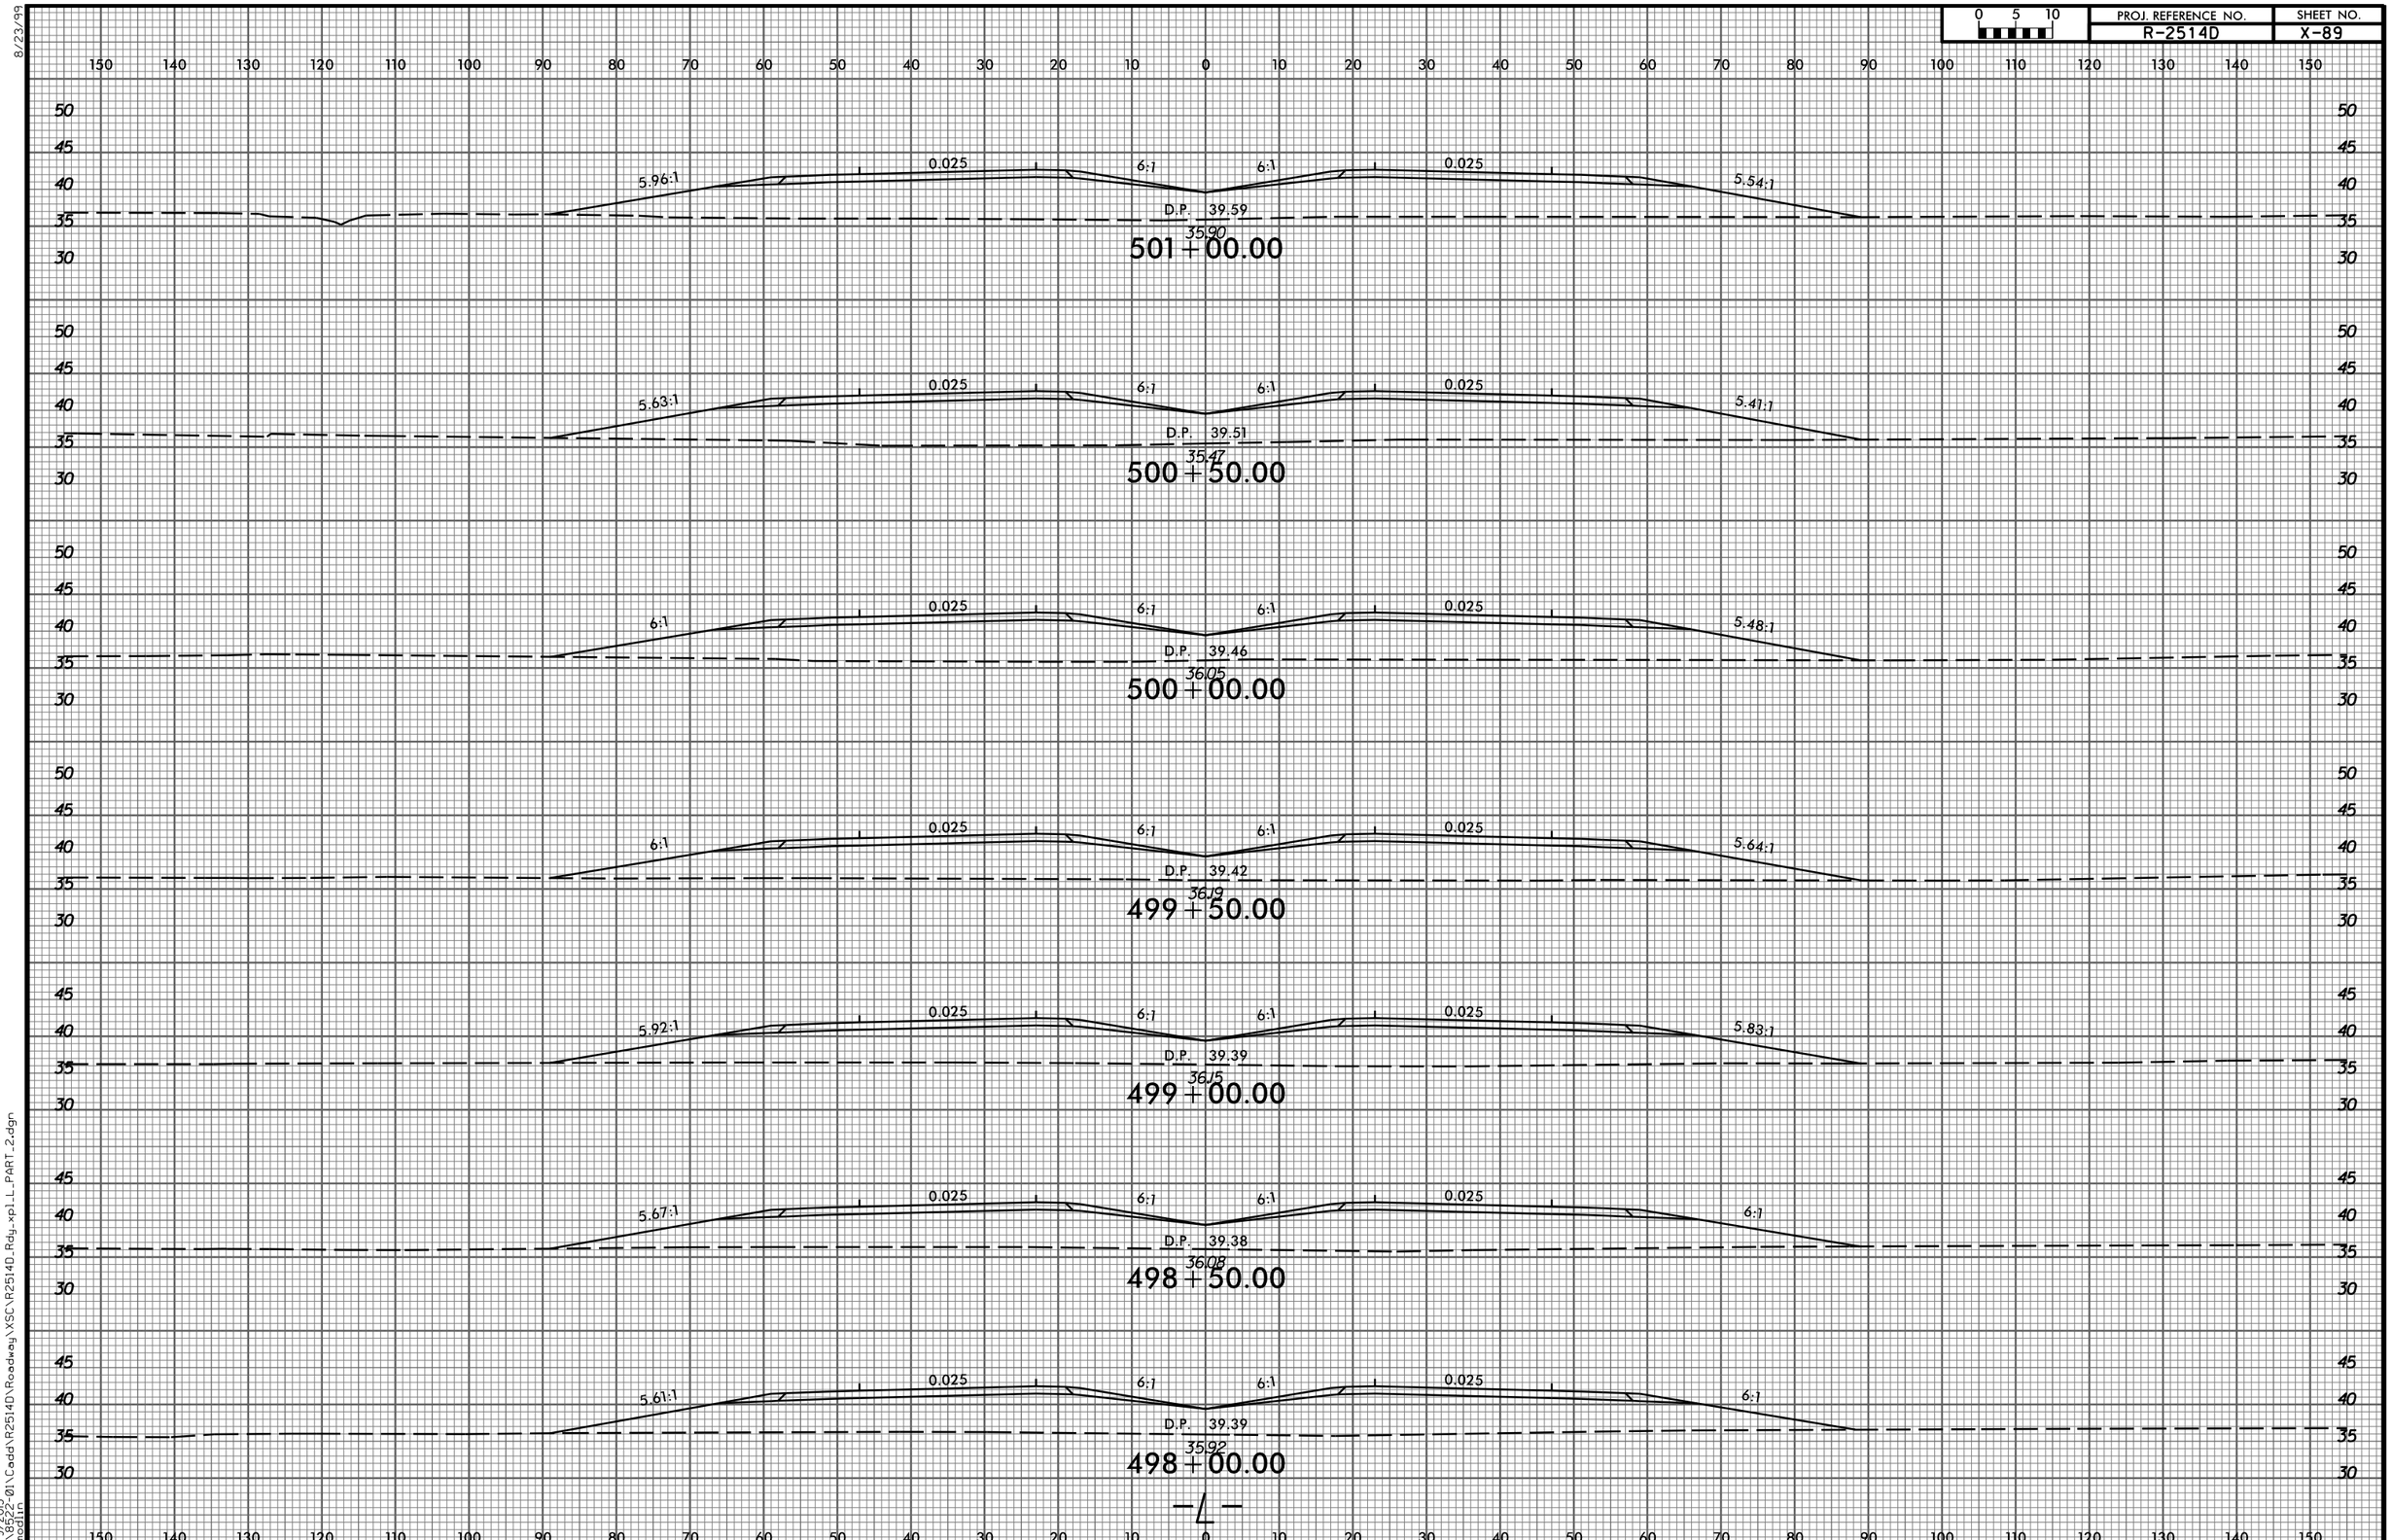

8/23/99

2/9/2015
P:\8622-01\Cadd\R2514D\Roadway\XSC\R2514D_Rdy_xpl_L_PART_2.dgn
amodlin