8/23/99

0 5 10	PROJ. REFERENCE NO.	SHEET NO.
	R-2514D	X-228

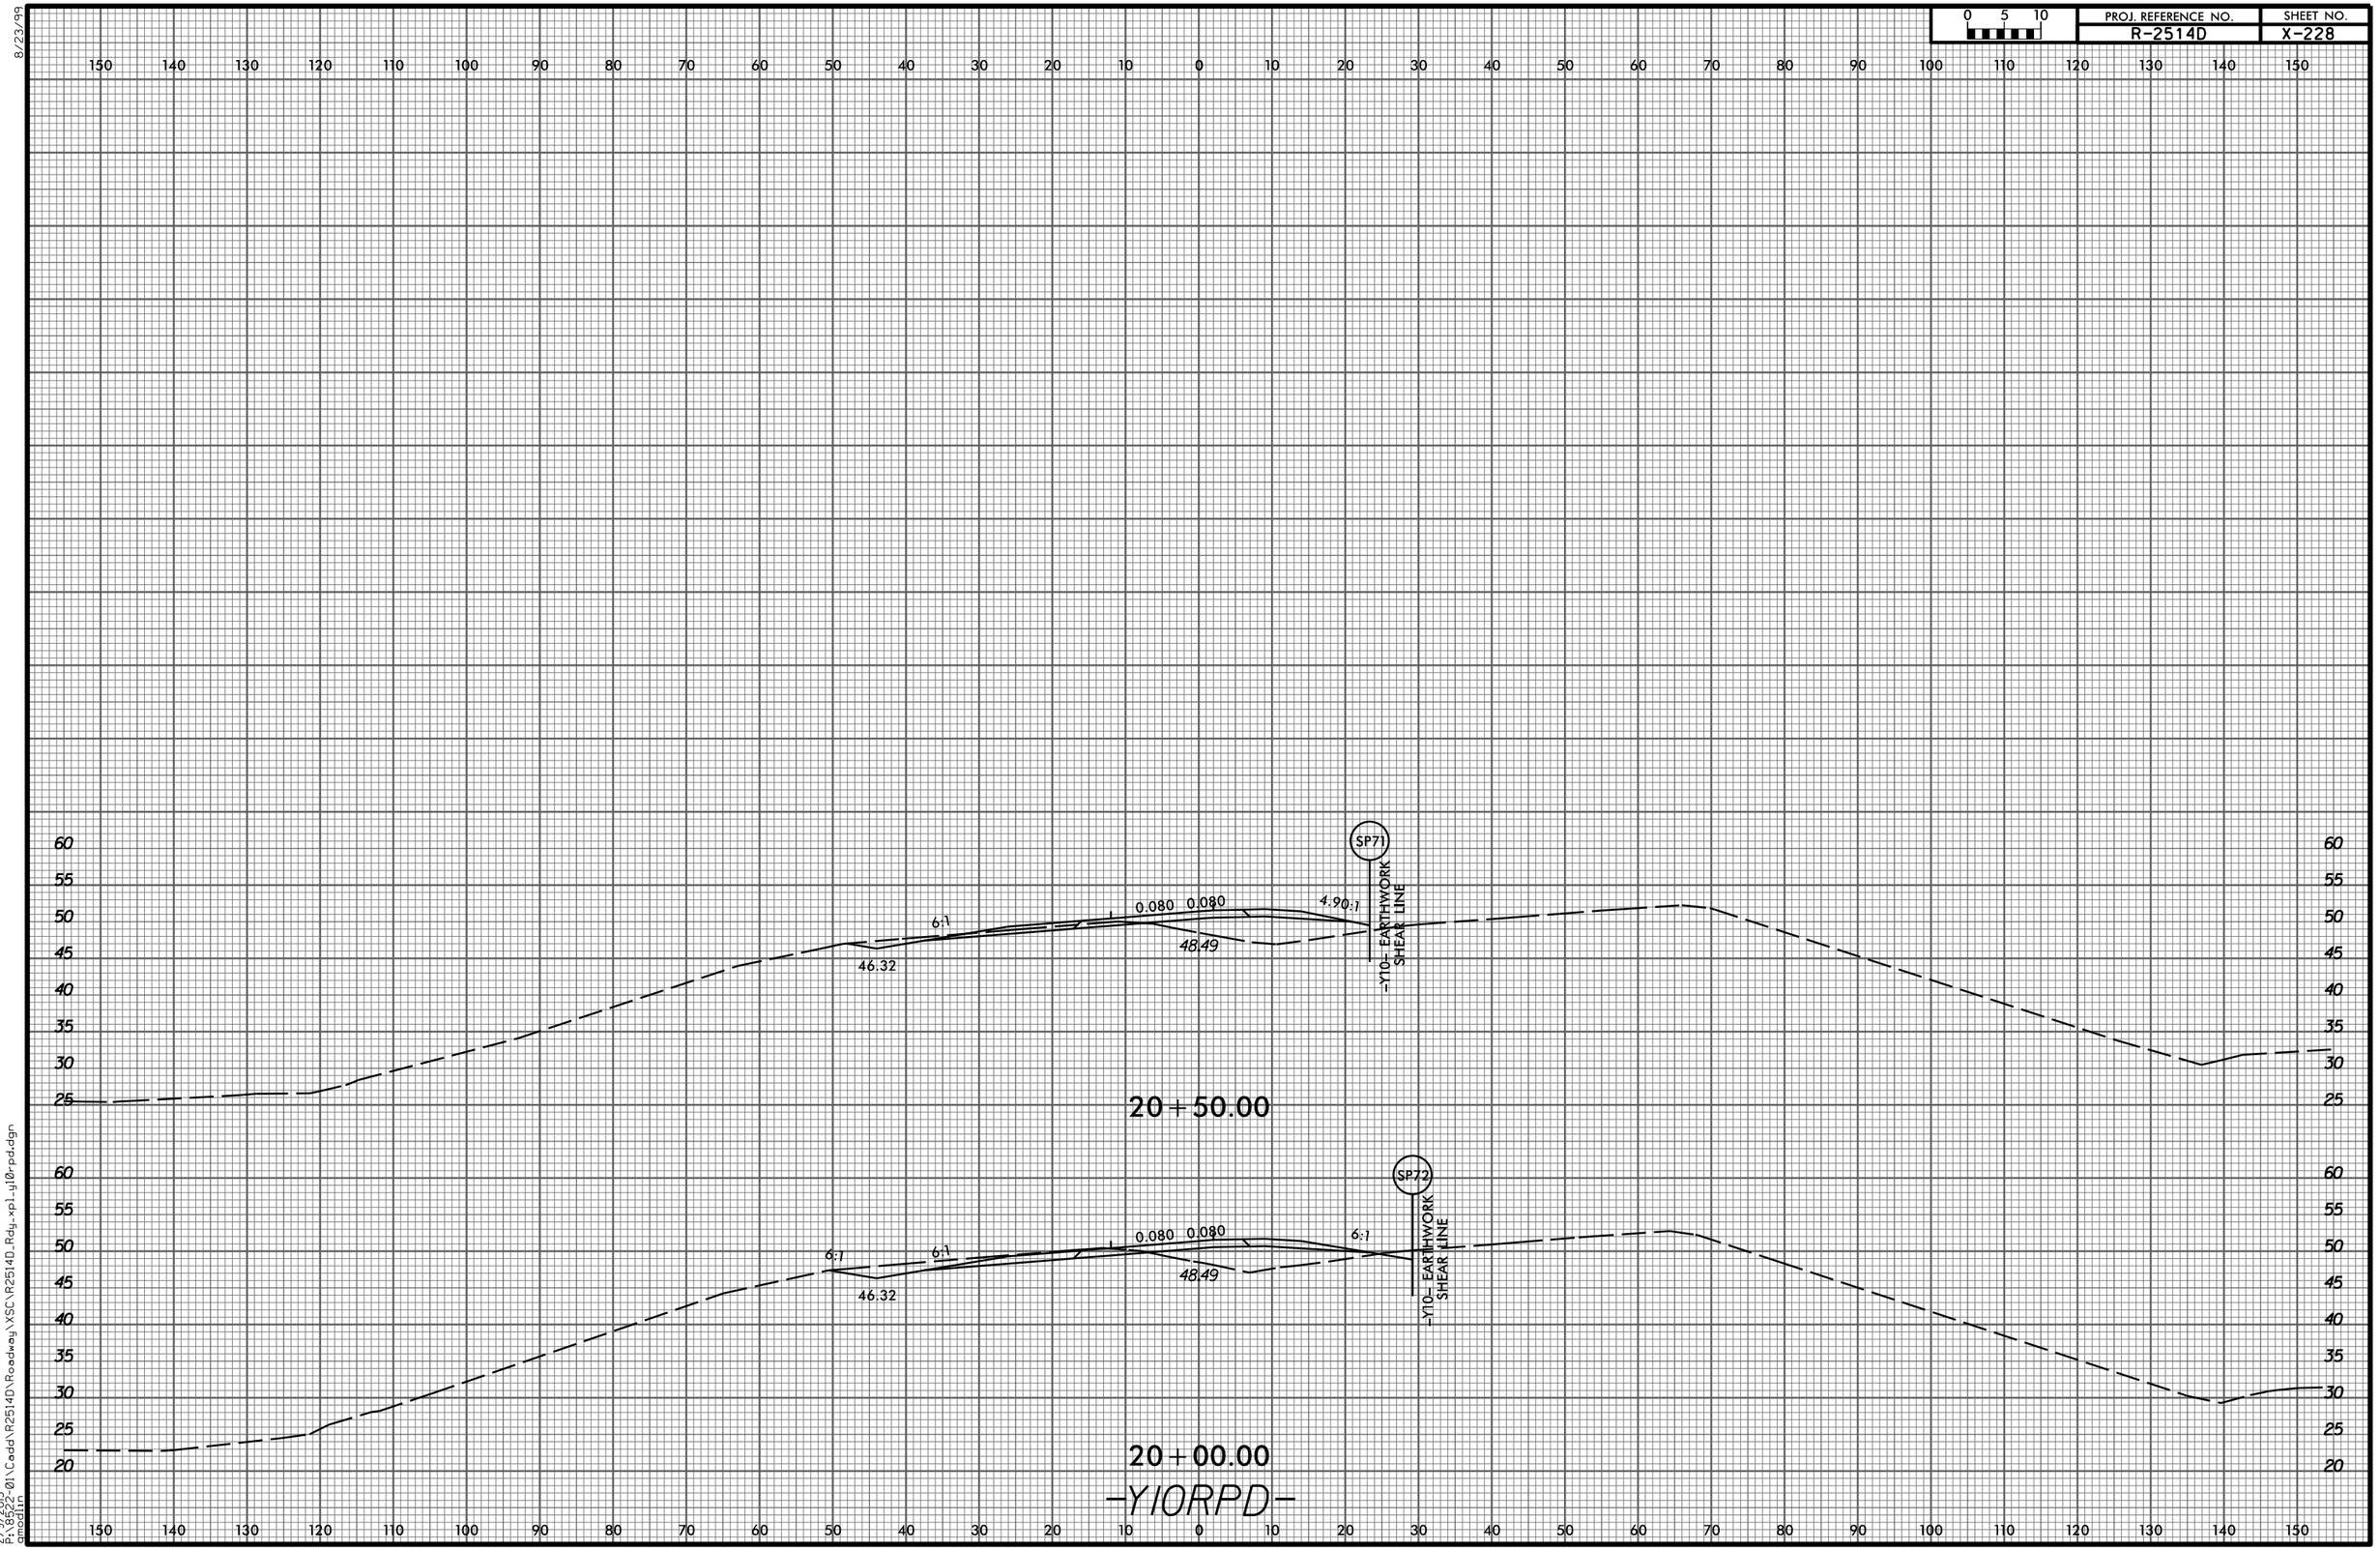

2/9/2015
P:\8502201\Cadd\R2514D\Roadway\XSC\R2514D_Rdy_xp1_y10rpd.dgn
amoodin