PROJECT REFERENCE NO.	SHEET NO.
U-2524BC	EC-13/CONST.8
R/W SHEET NO.	

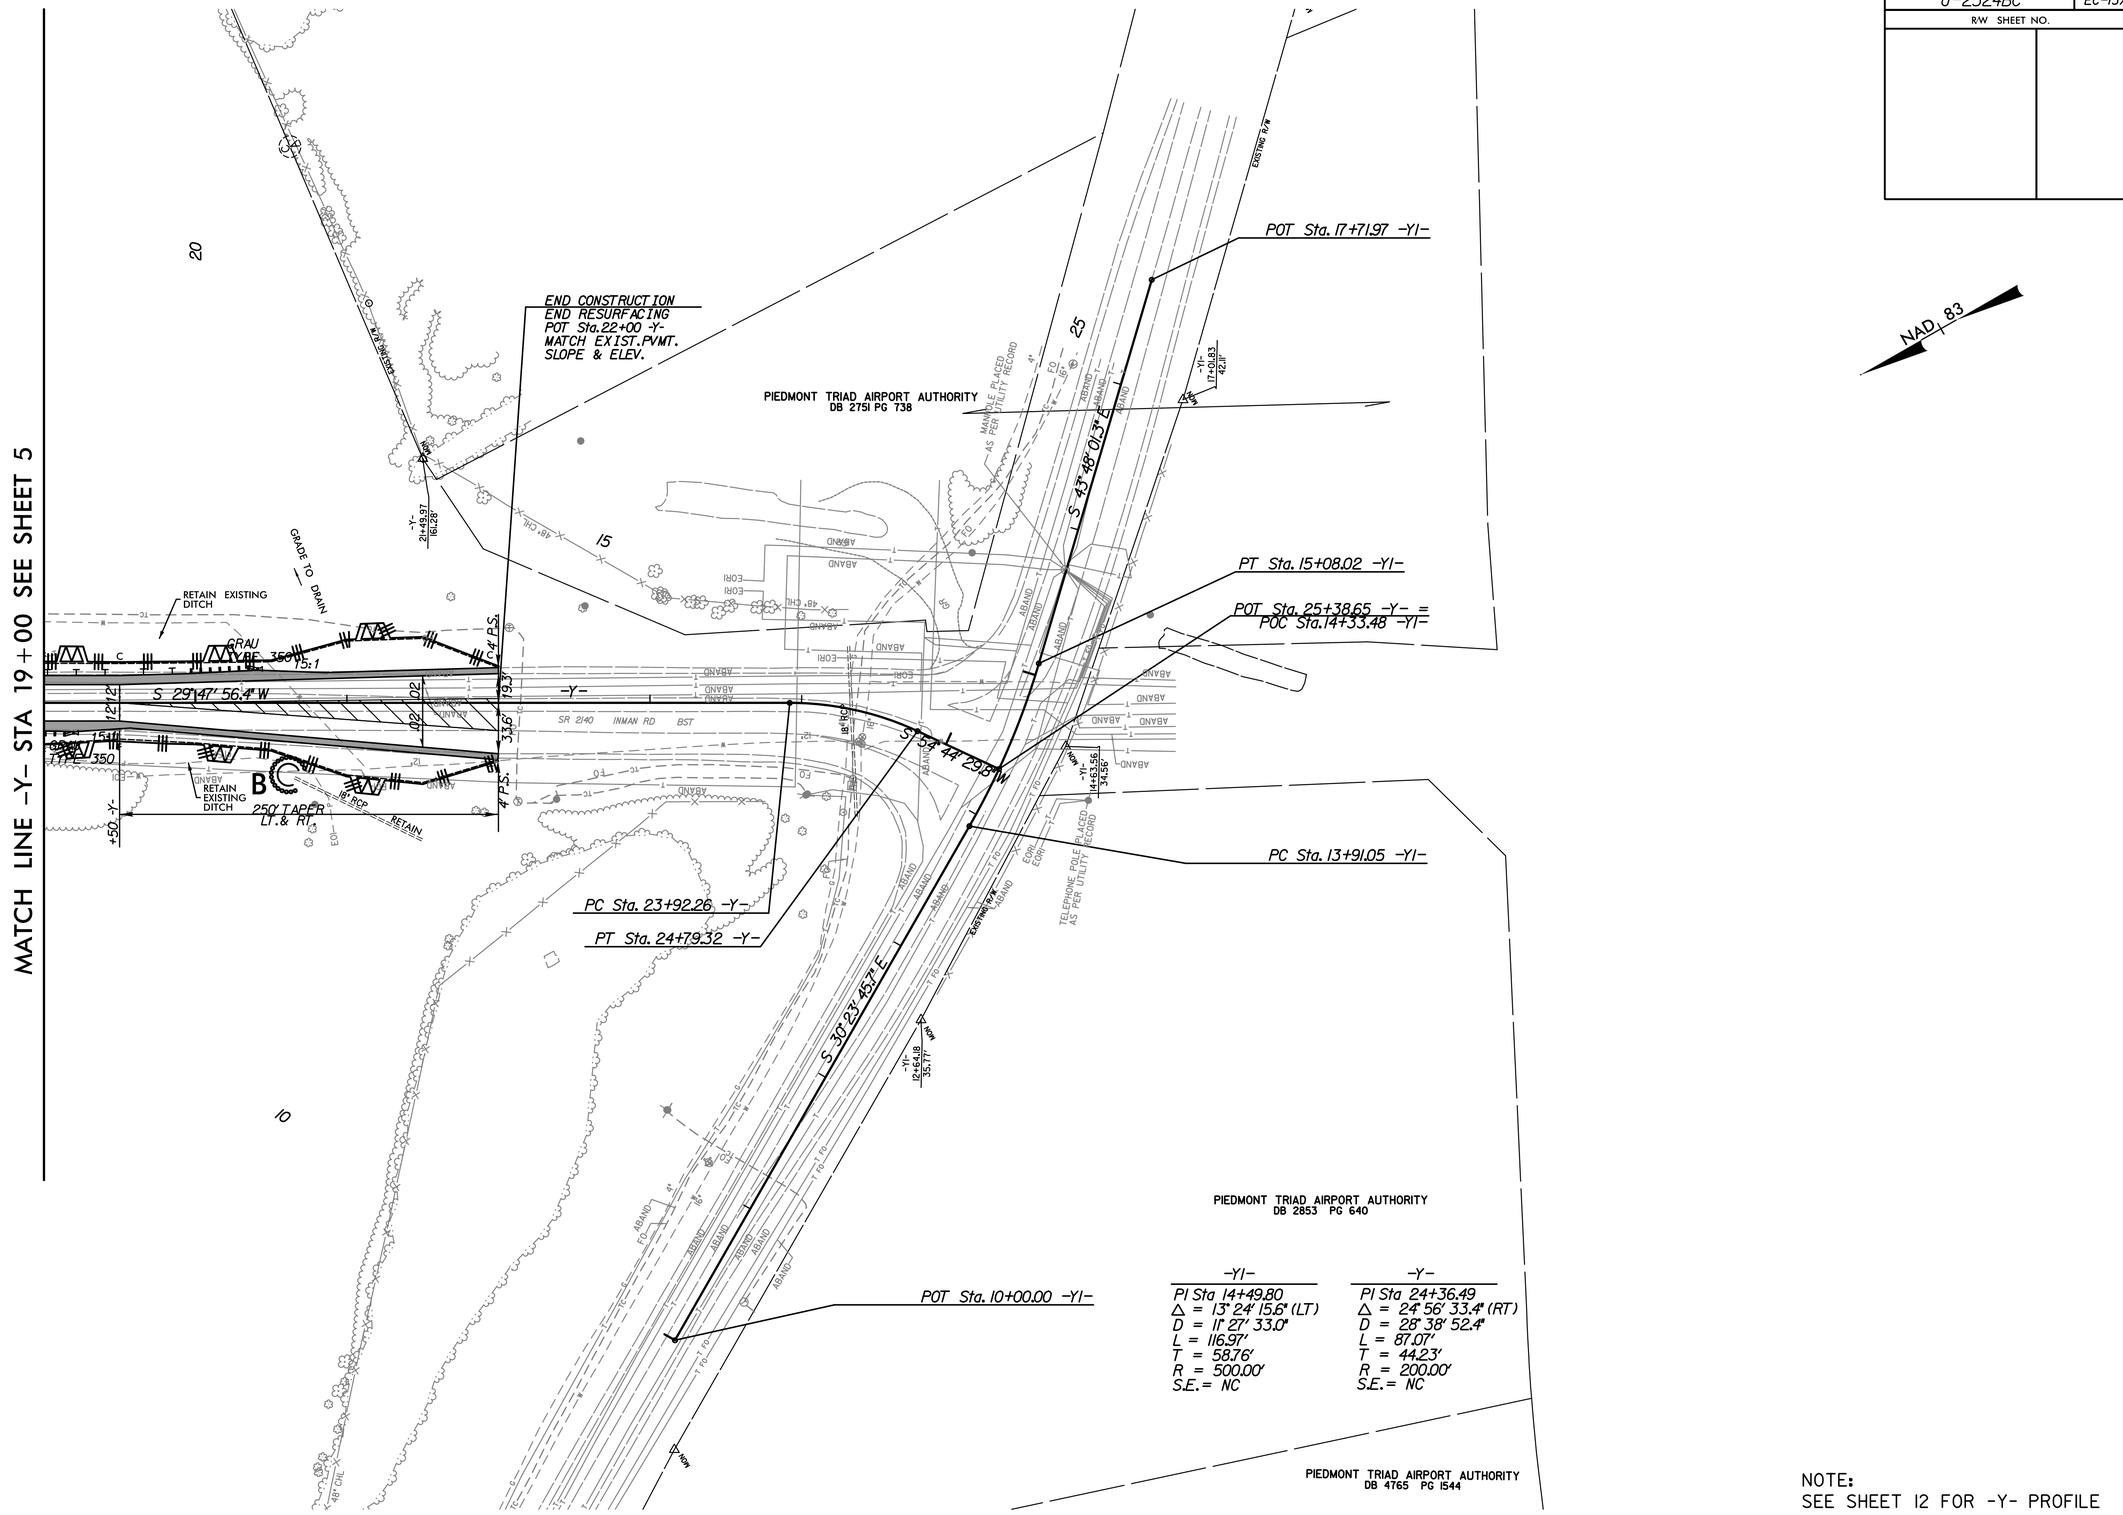

-Y1-	-Y-
PI Sta 14+49.80	PI Sta 24+36.49
Δ = 13° 24' 15.6" (LT)	Δ = 24° 56' 33.4" (RT)
D = 11° 27' 33.0"	D = 28° 38' 52.4"
L = 116.97'	L = 87.07'
T = 58.76'	T = 44.23'
R = 500.00'	R = 200.00'
S.E. = NC	S.E. = NC

NOTE:
SEE SHEET 12 FOR -Y- PROFILE

5/14/99