PROJECT REFERENCE NO.	SHEET NO.
6CR.10431.B3,etc	16

CUMBERLAND COUNTY RESURFACING 2015

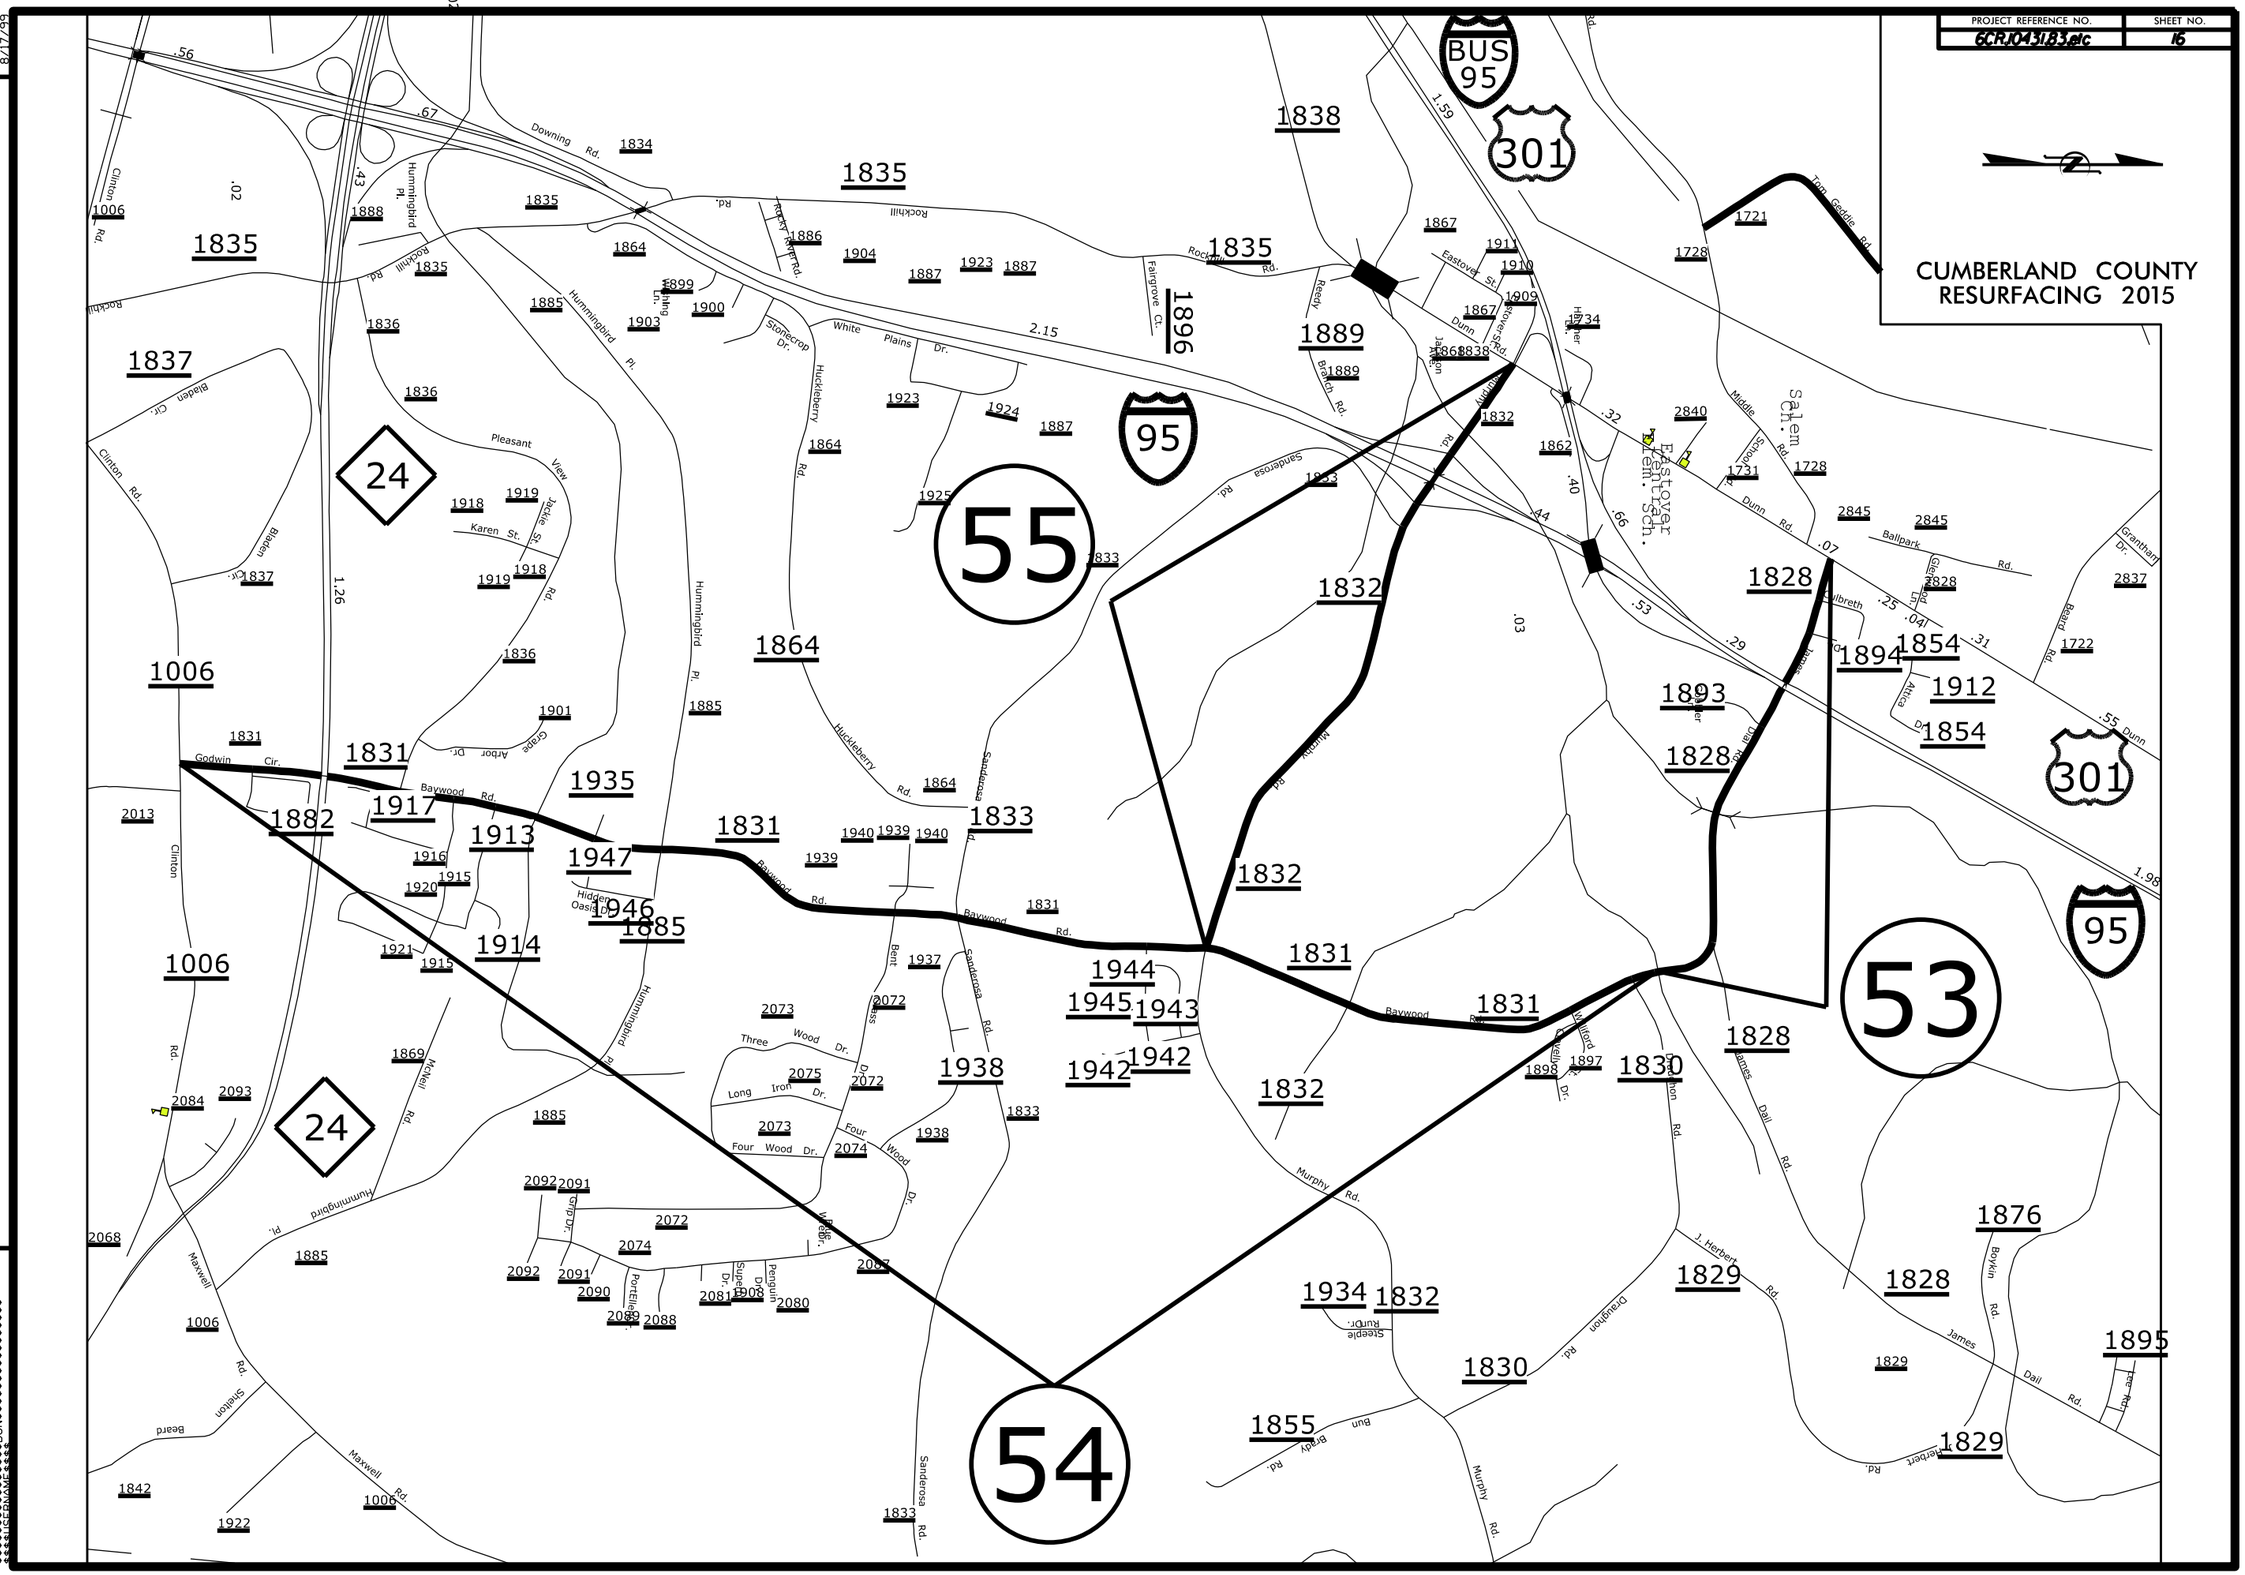

REVISIONS

8/17/99

$$$$$$$SYSTIME$$$$$$
$$$$$$$$$$$$$$$$DGN$$$$$$$$$$$$$$$$$$$$
$$$$$$$FILENAME$$$$$$