| PROJ. REFERENCE NO. | SHEET NO. |
|---|---|
| R-2514C | X-21 |

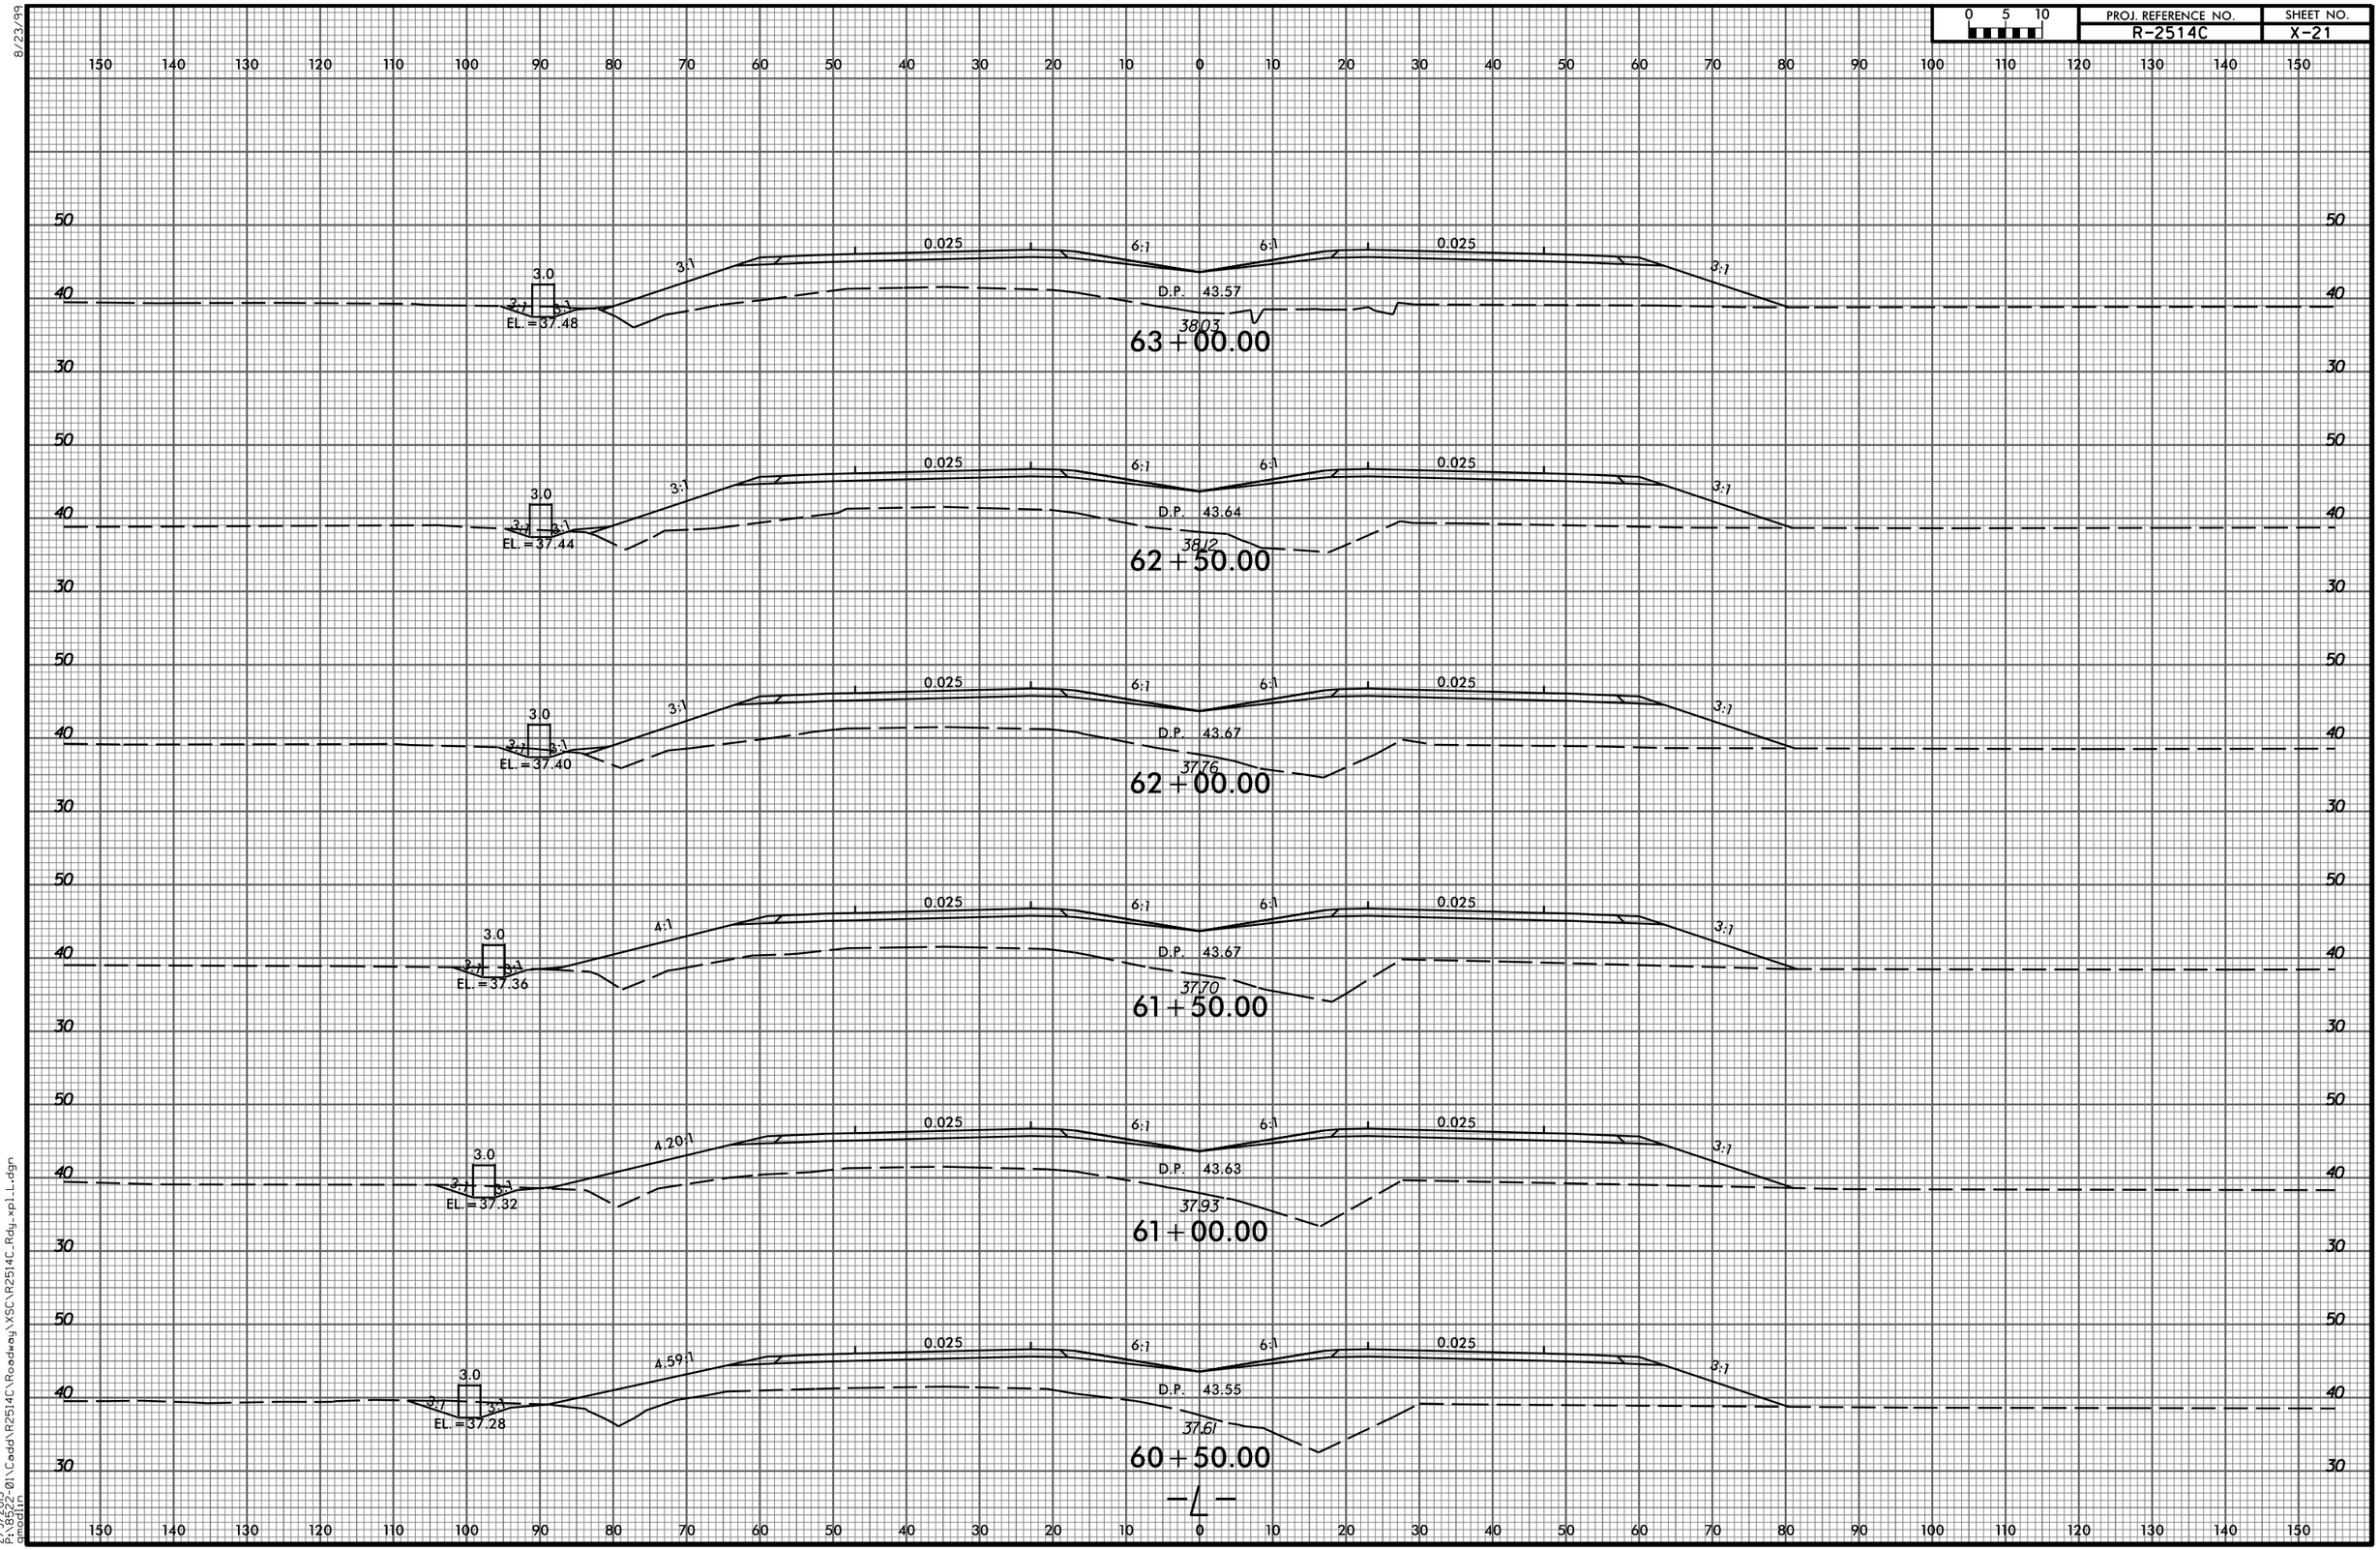


8/23/99

2/9/2015
P:\8522-01\Cadd\R2514C\Roadway\XSC\R2514C_Rdy_xpl_L.dgn
amoatlin