PROJ. REFERENCE NO.	SHEET NO.
R-2514C	X-22

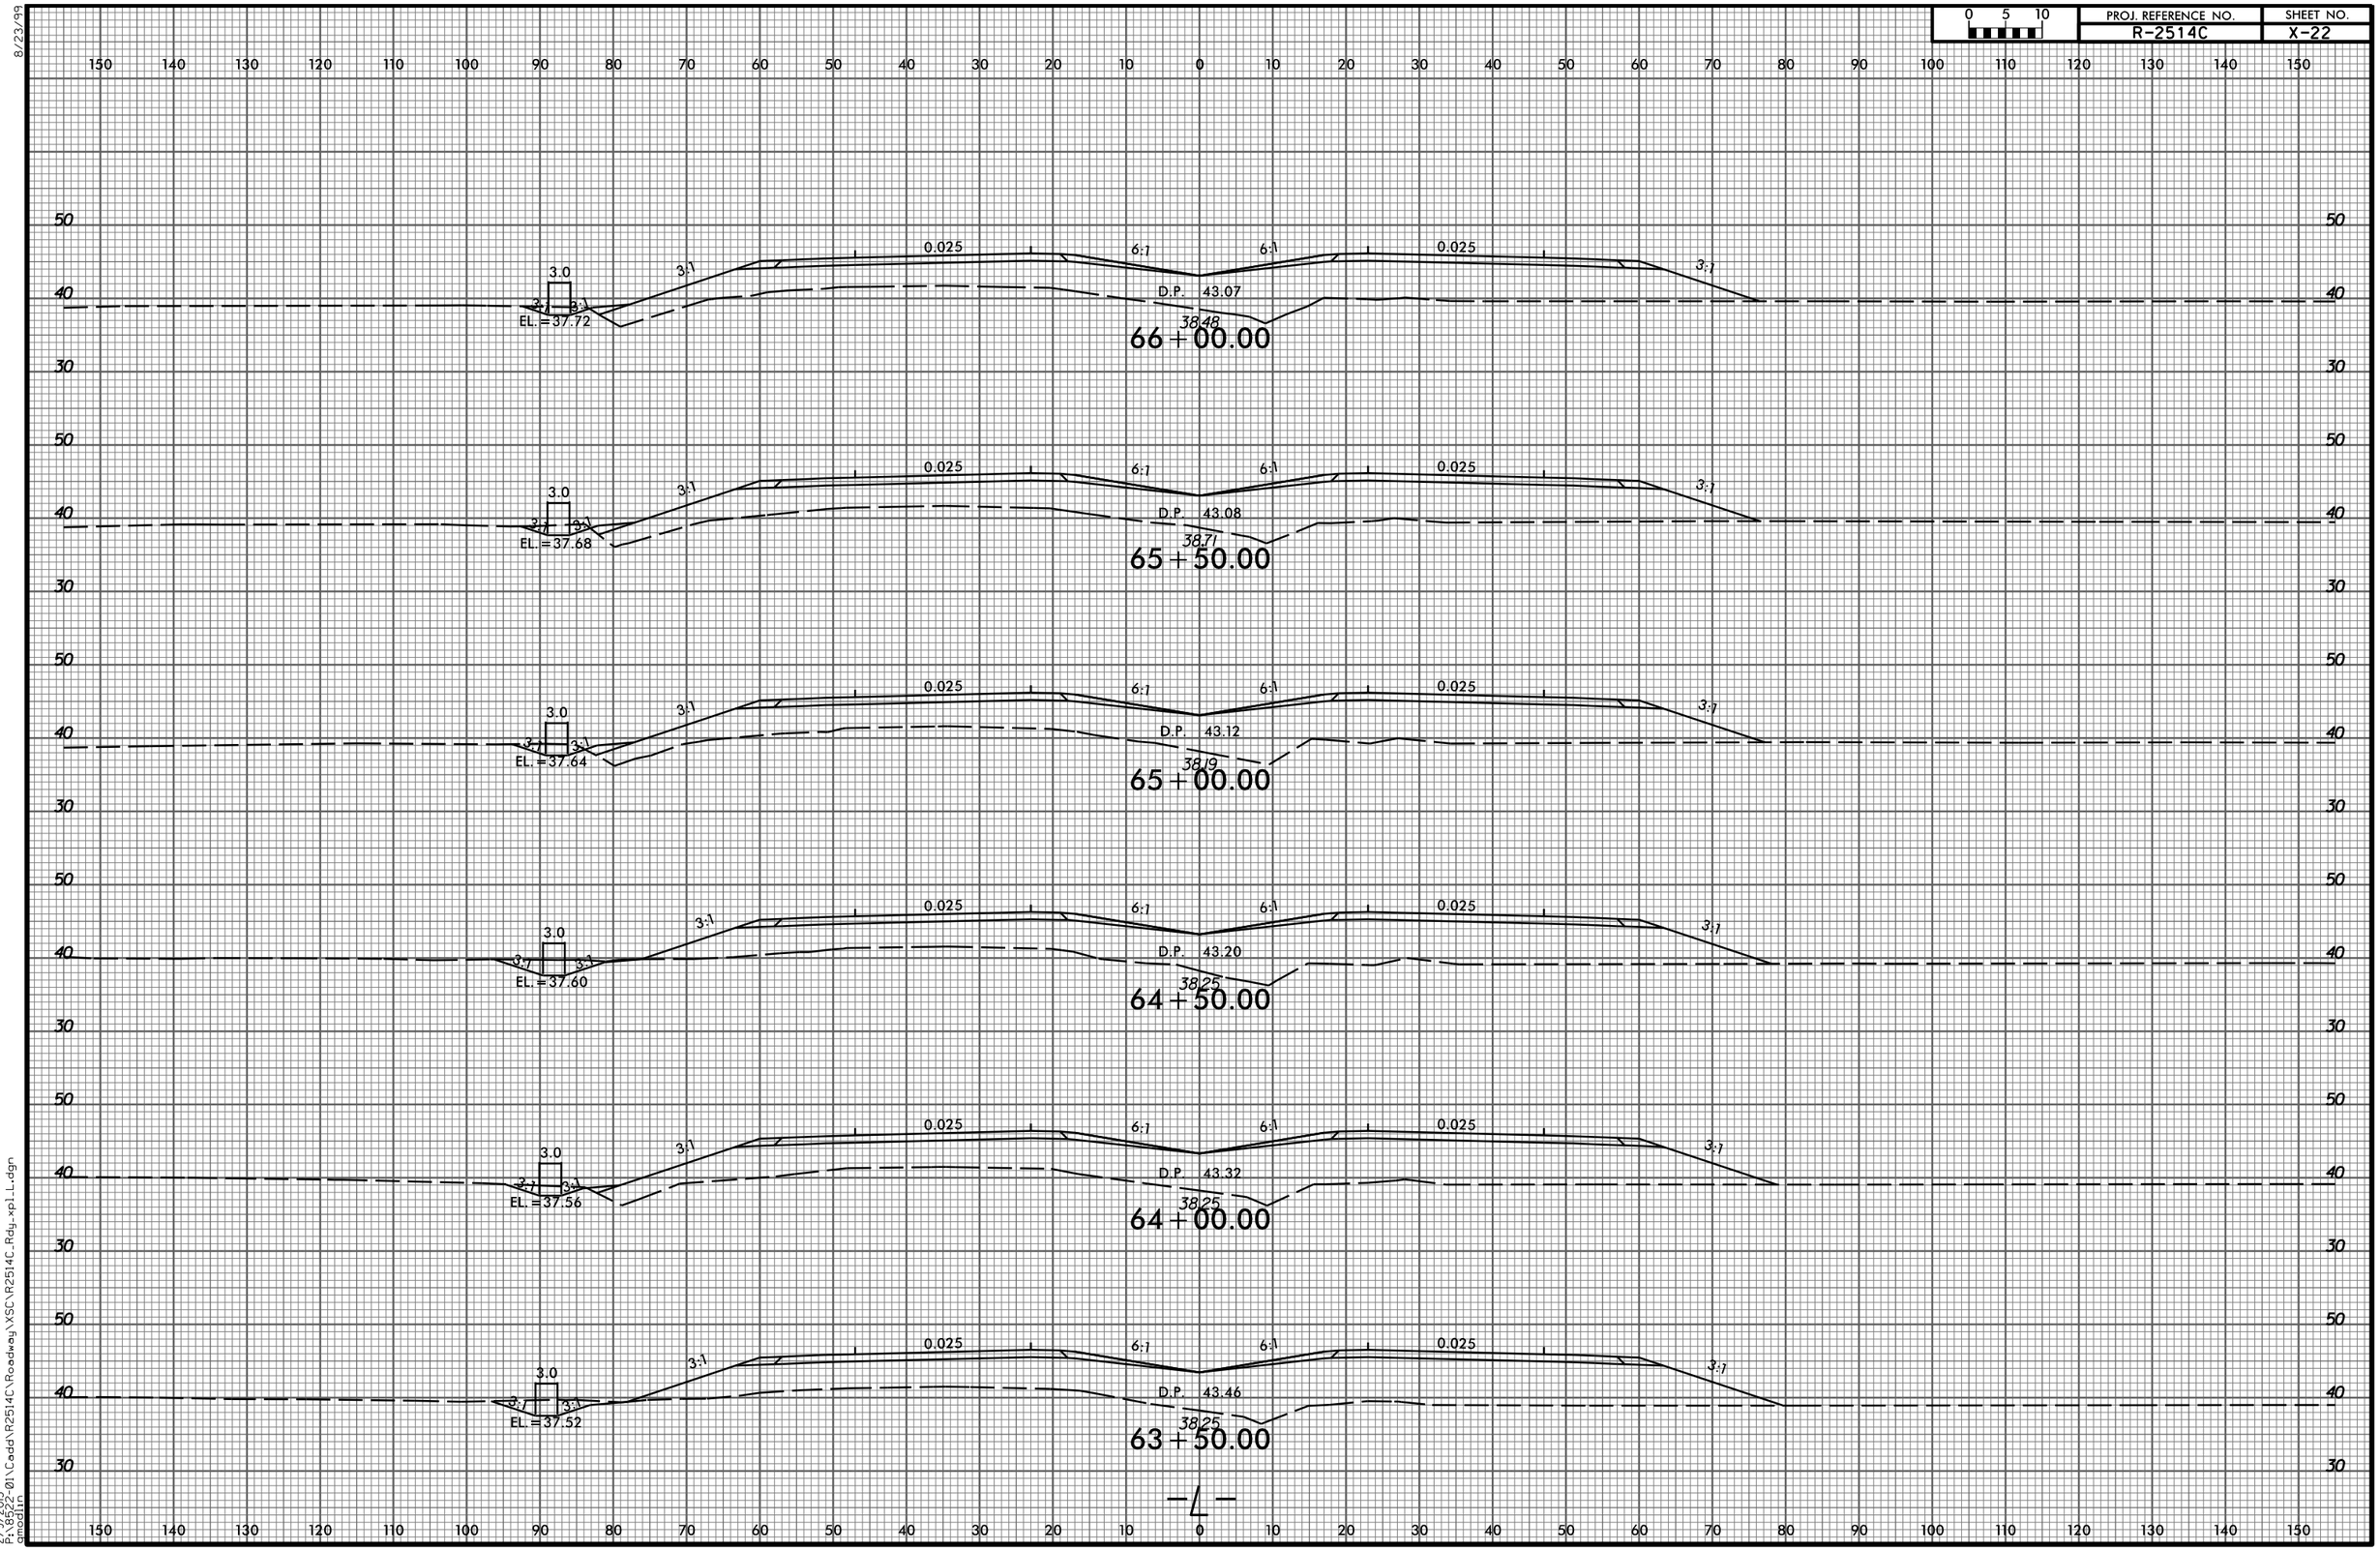

8/23/99

2/9/2015
P:\8522-01\Cadd\R2514C\Roadway\XSC\R2514C_Rdy_xpl_L.dgn
gmoulin