PROJ. REFERENCE NO.	SHEET NO.
R-2514C	X-133

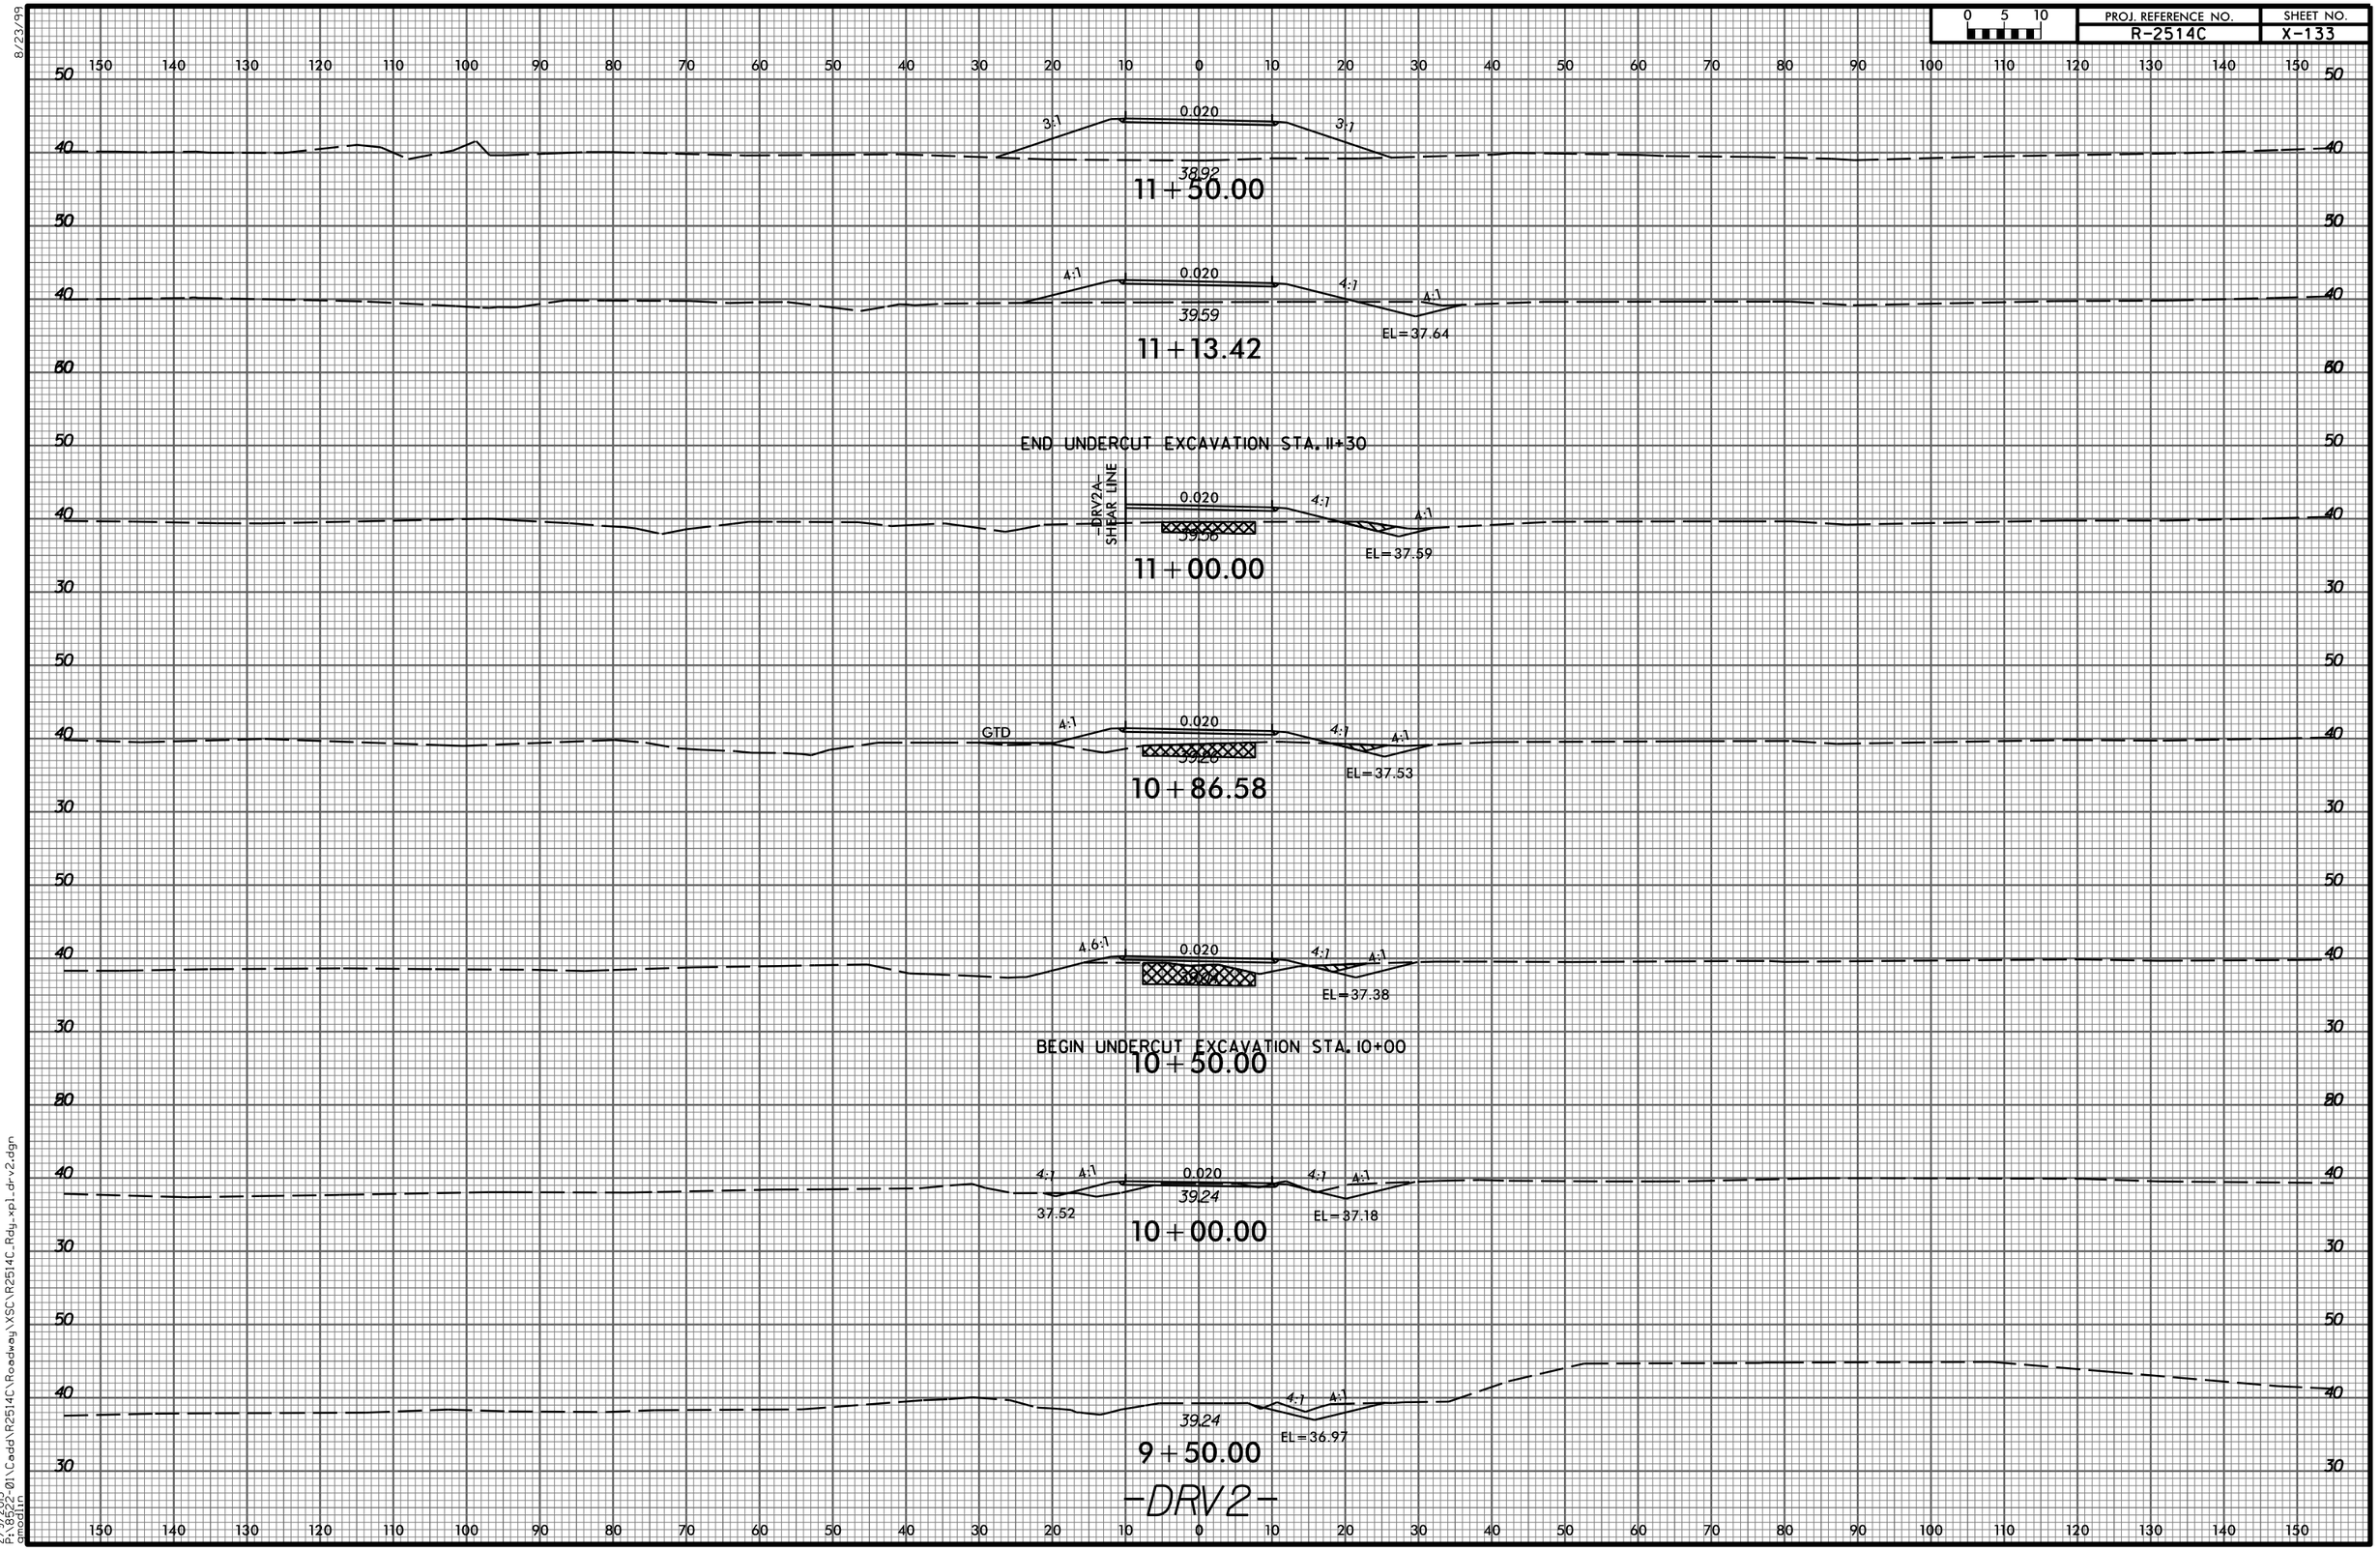

8/23/99

2/9/2015
P:\36522-01\Cadd\R2514C\Roadway\XSC\R2514C_Rdy_xp1_drv2.dgn
amodlin