PROJ. REFERENCE NO.	SHEET NO.
B-5114	X-6

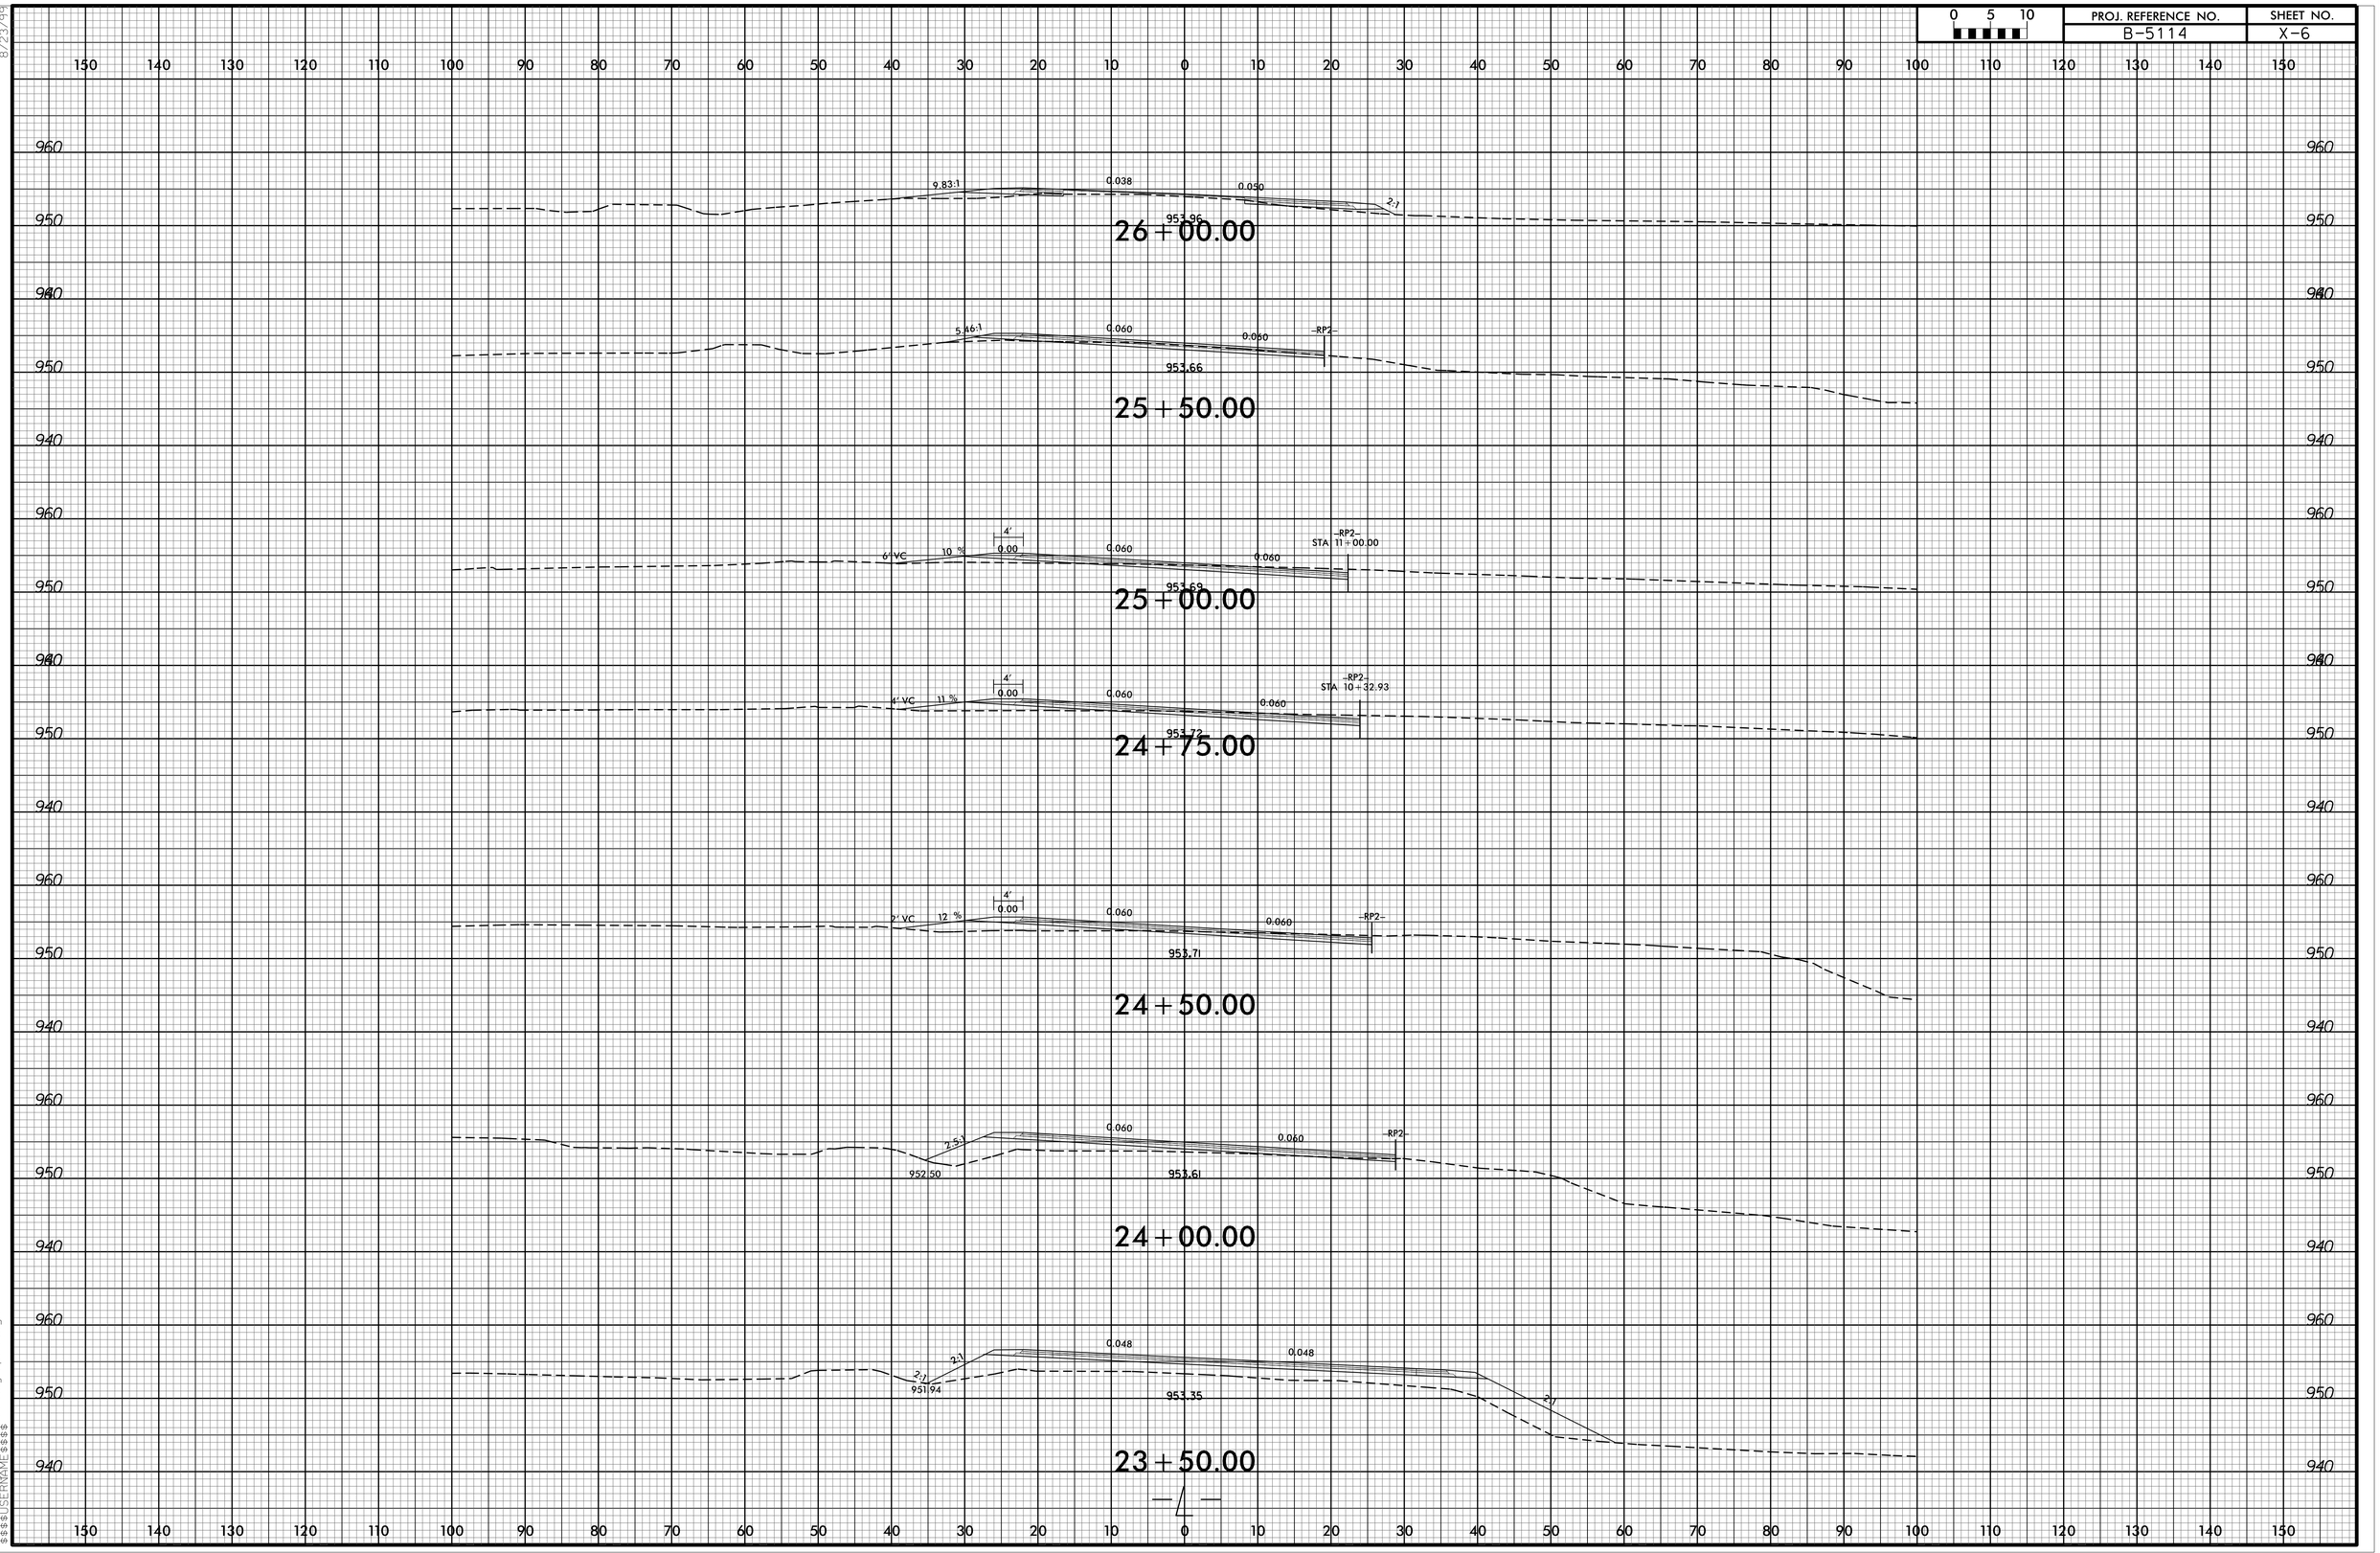

8/23/99

05-MAR-2015 13:50
R:\Roadway\XSC\B5114_Rdy_xpl_L.dgn
$$$$USERNAME$$$$