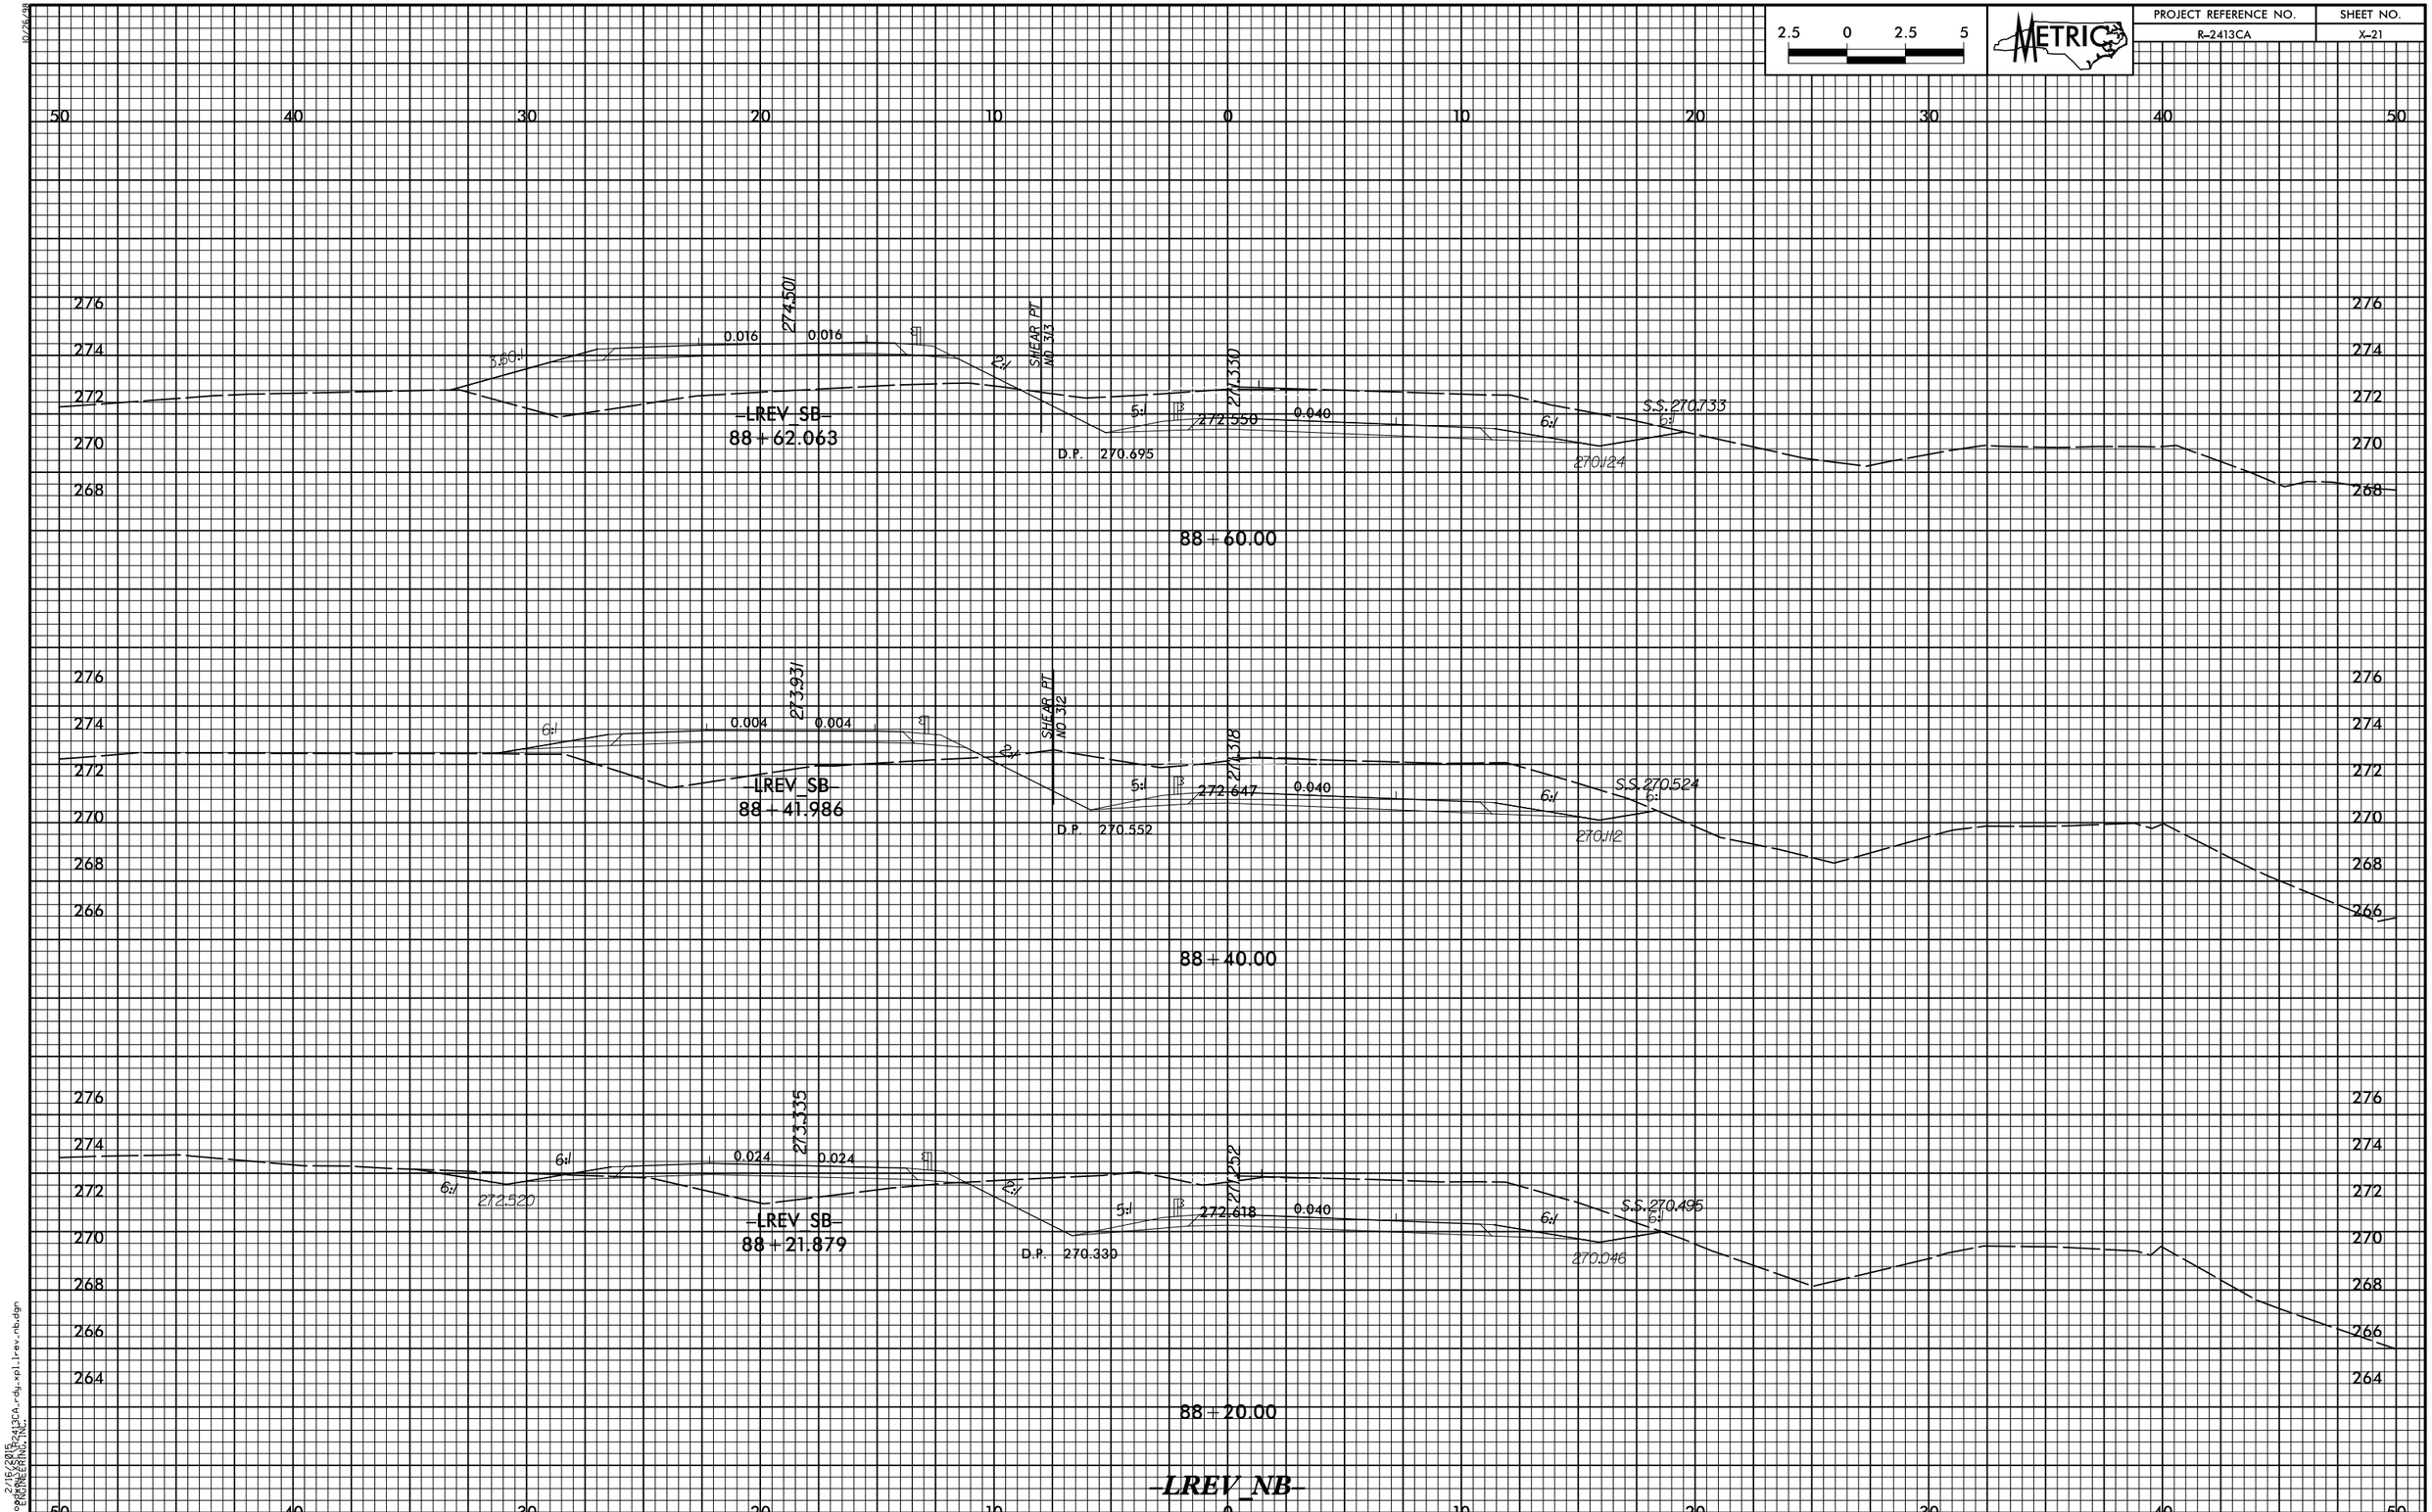

2.5 0 2.5 5
METRIC
PROJECT REFERENCE NO.
R-2413CA
SHEET NO.
X-21
-LREV_SB-
88+62.063
274.501
0.016
0.016
3.60:1
2:1
SHEAR PT NO 313
271.330
5:1
272.550
0.040
6:1
S.S. 270.733
D.P. 270.695
270.124
88+60.00
-LREV_SB-
88+41.986
273.931
0.004
0.004
6:1
2:1
SHEAR PT NO 312
271.318
5:1
272.647
0.040
6:1
S.S. 270.524
D.P. 270.552
270.112
88+40.00
-LREV_SB-
88+21.879
273.335
0.024
0.024
6:1
272.520
2:1
271.252
5:1
272.618
0.040
6:1
S.S. 270.495
D.P. 270.330
270.046
88+20.00
-LREV_NB-