8/23/99

0 2.5 5

PROJ. REFERENCE NO.	SHEET NO.
R-5206	X-2

SEPI
ENGINEERING & CONSTRUCTION
1025 Wade Avenue
Raleigh, NC 27605
Tel:919-789-9977
Fax:919-789-9591
License: C-2197

PRELIMINARY PLANS
DO NOT USE FOR CONSTRUCTION

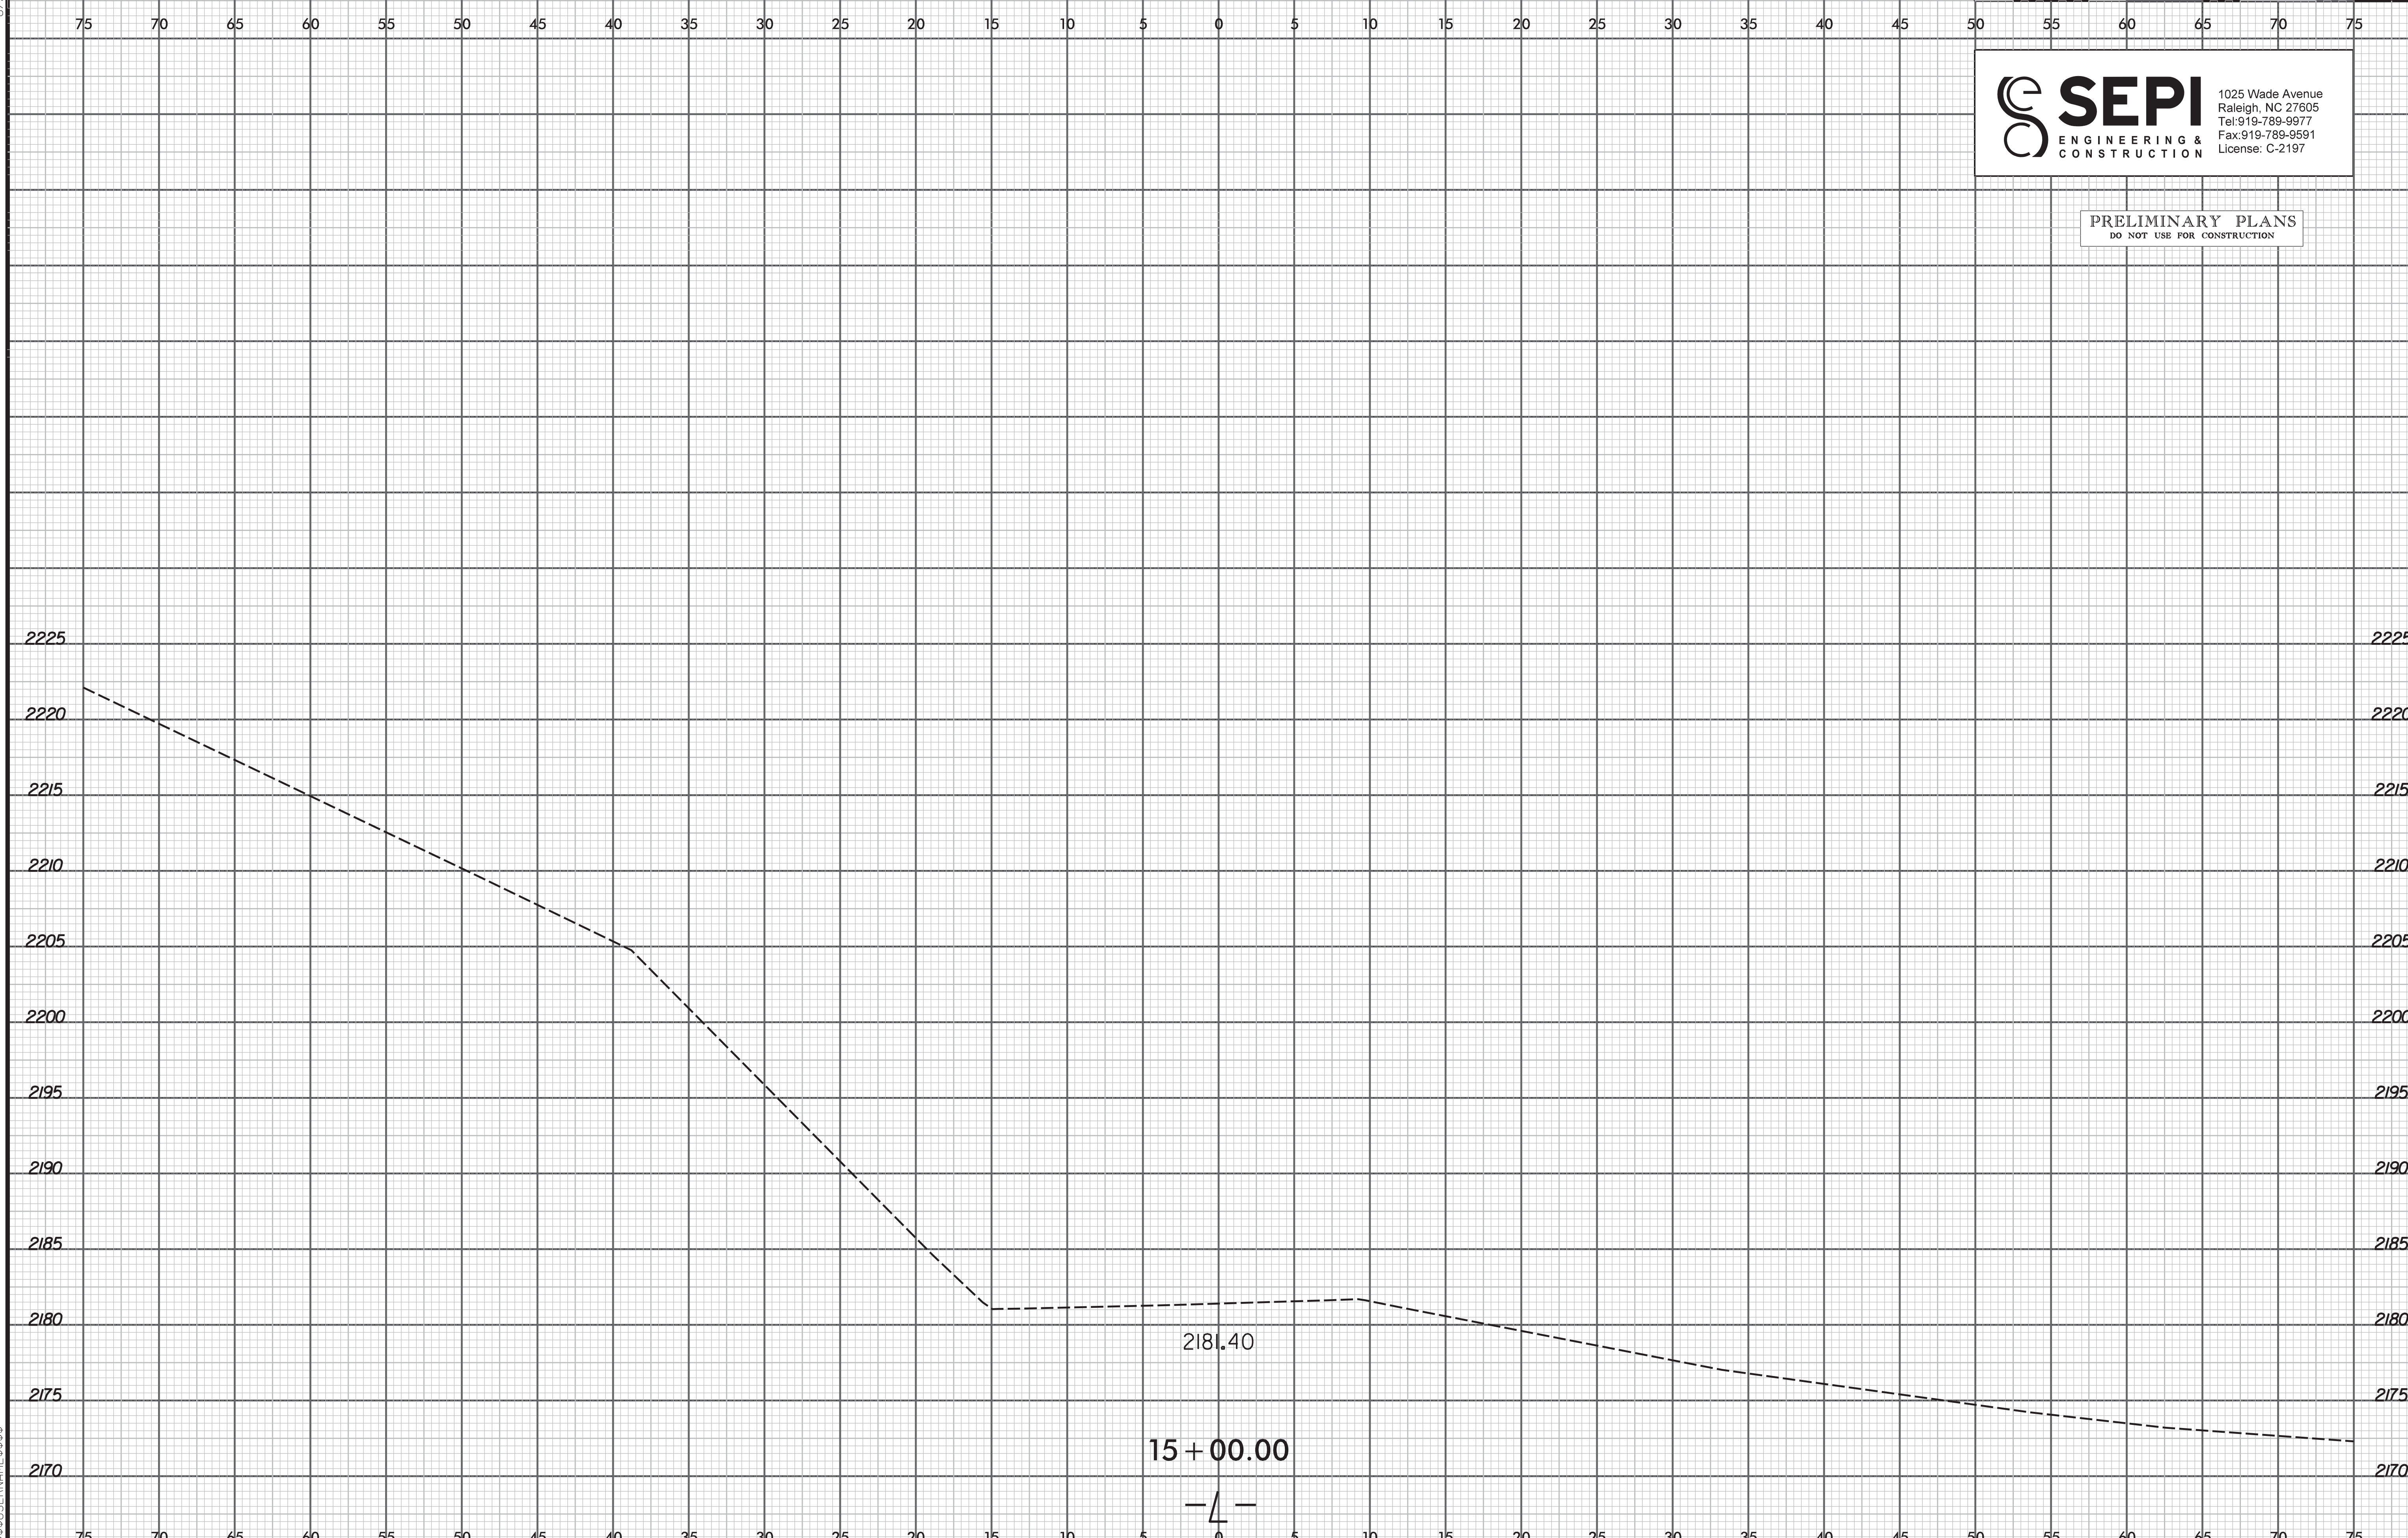

$$$$$SYSTIME$$$$$
$$$$$$$$$DGN$$$$$$$$$$$$$$$$$$$$$$
$$$$USERNAME$$$$