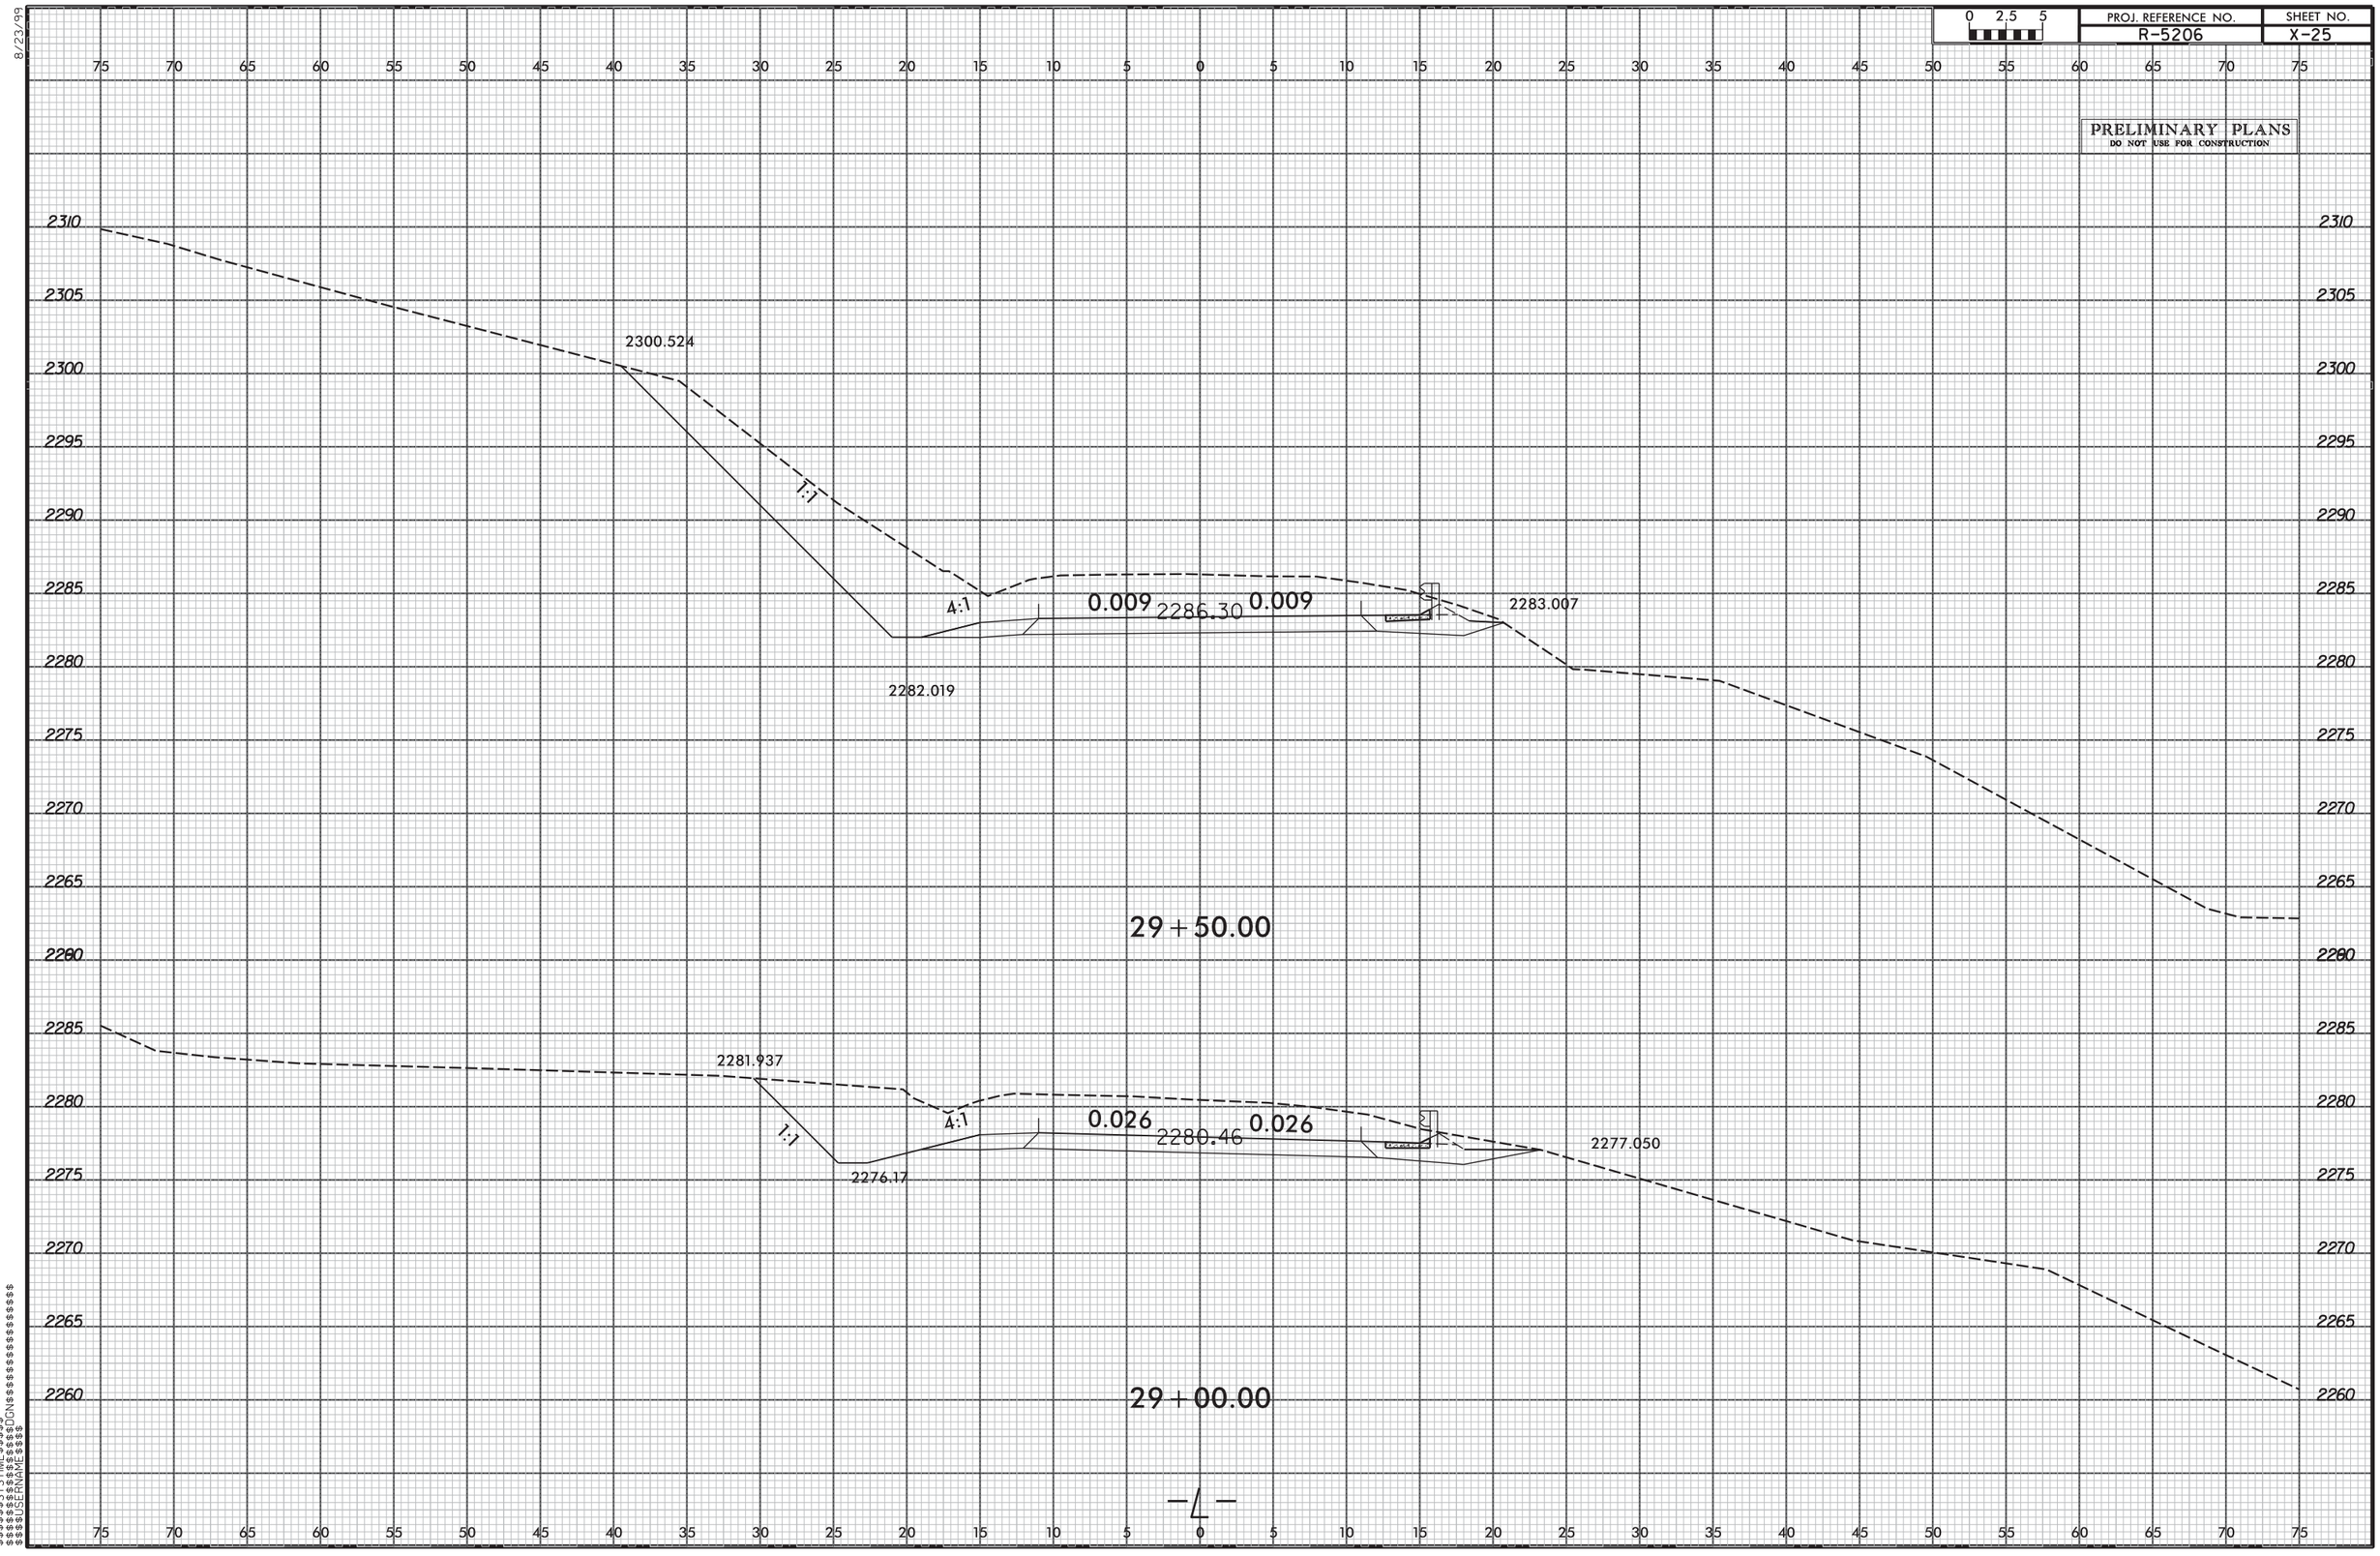

PROJ. REFERENCE NO.
R-5206
SHEET NO.
X-25
PRELIMINARY PLANS
DO NOT USE FOR CONSTRUCTION
2300.524
1:1
4:1
0.009
2286.30
0.009
2283.007
2282.019
29+50.00
2281.937
1:1
4:1
0.026
2280.46
0.026
2277.050
2276.17
29+00.00
-L-