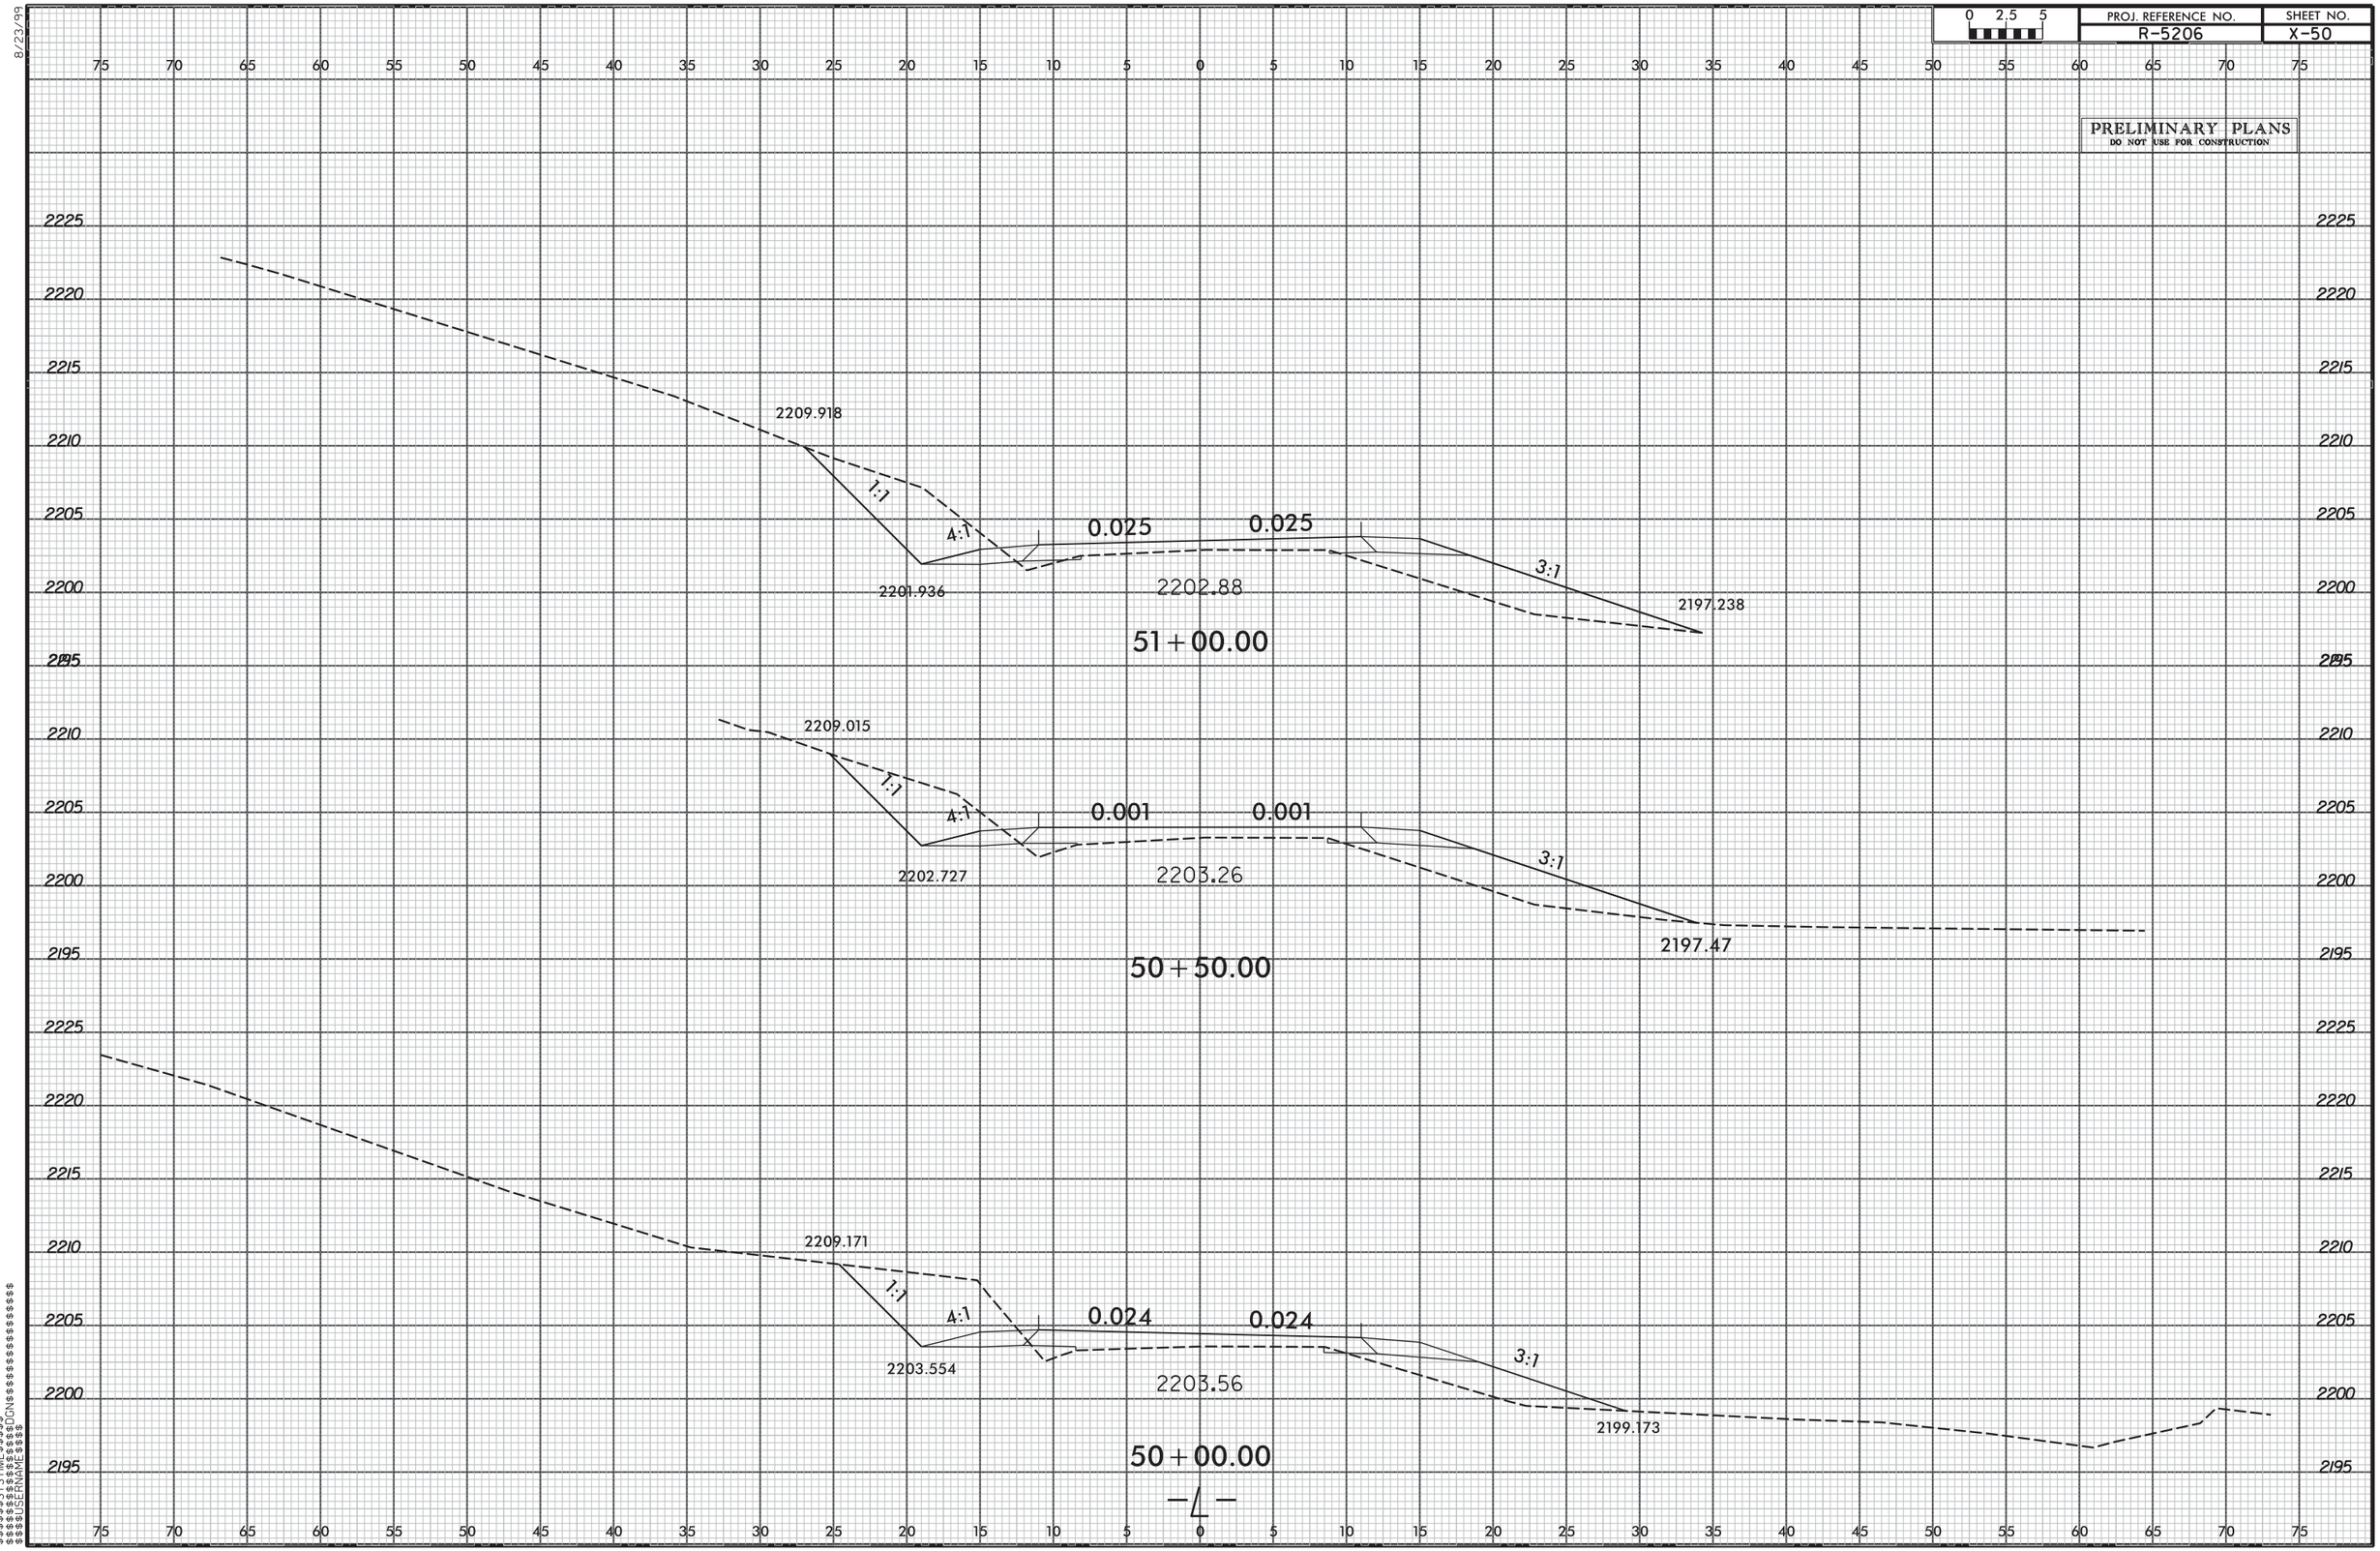

PROJ. REFERENCE NO.
R-5206
SHEET NO.
X-50
PRELIMINARY PLANS
DO NOT USE FOR CONSTRUCTION
2209.918
1:1
4:1
0.025
0.025
3:1
2201.936
2202.88
2197.238
51+00.00
2209.015
1:1
4:1
0.001
0.001
3:1
2202.727
2203.26
2197.47
50+50.00
2209.171
1:1
4:1
0.024
0.024
3:1
2203.554
2203.56
2199.173
50+00.00