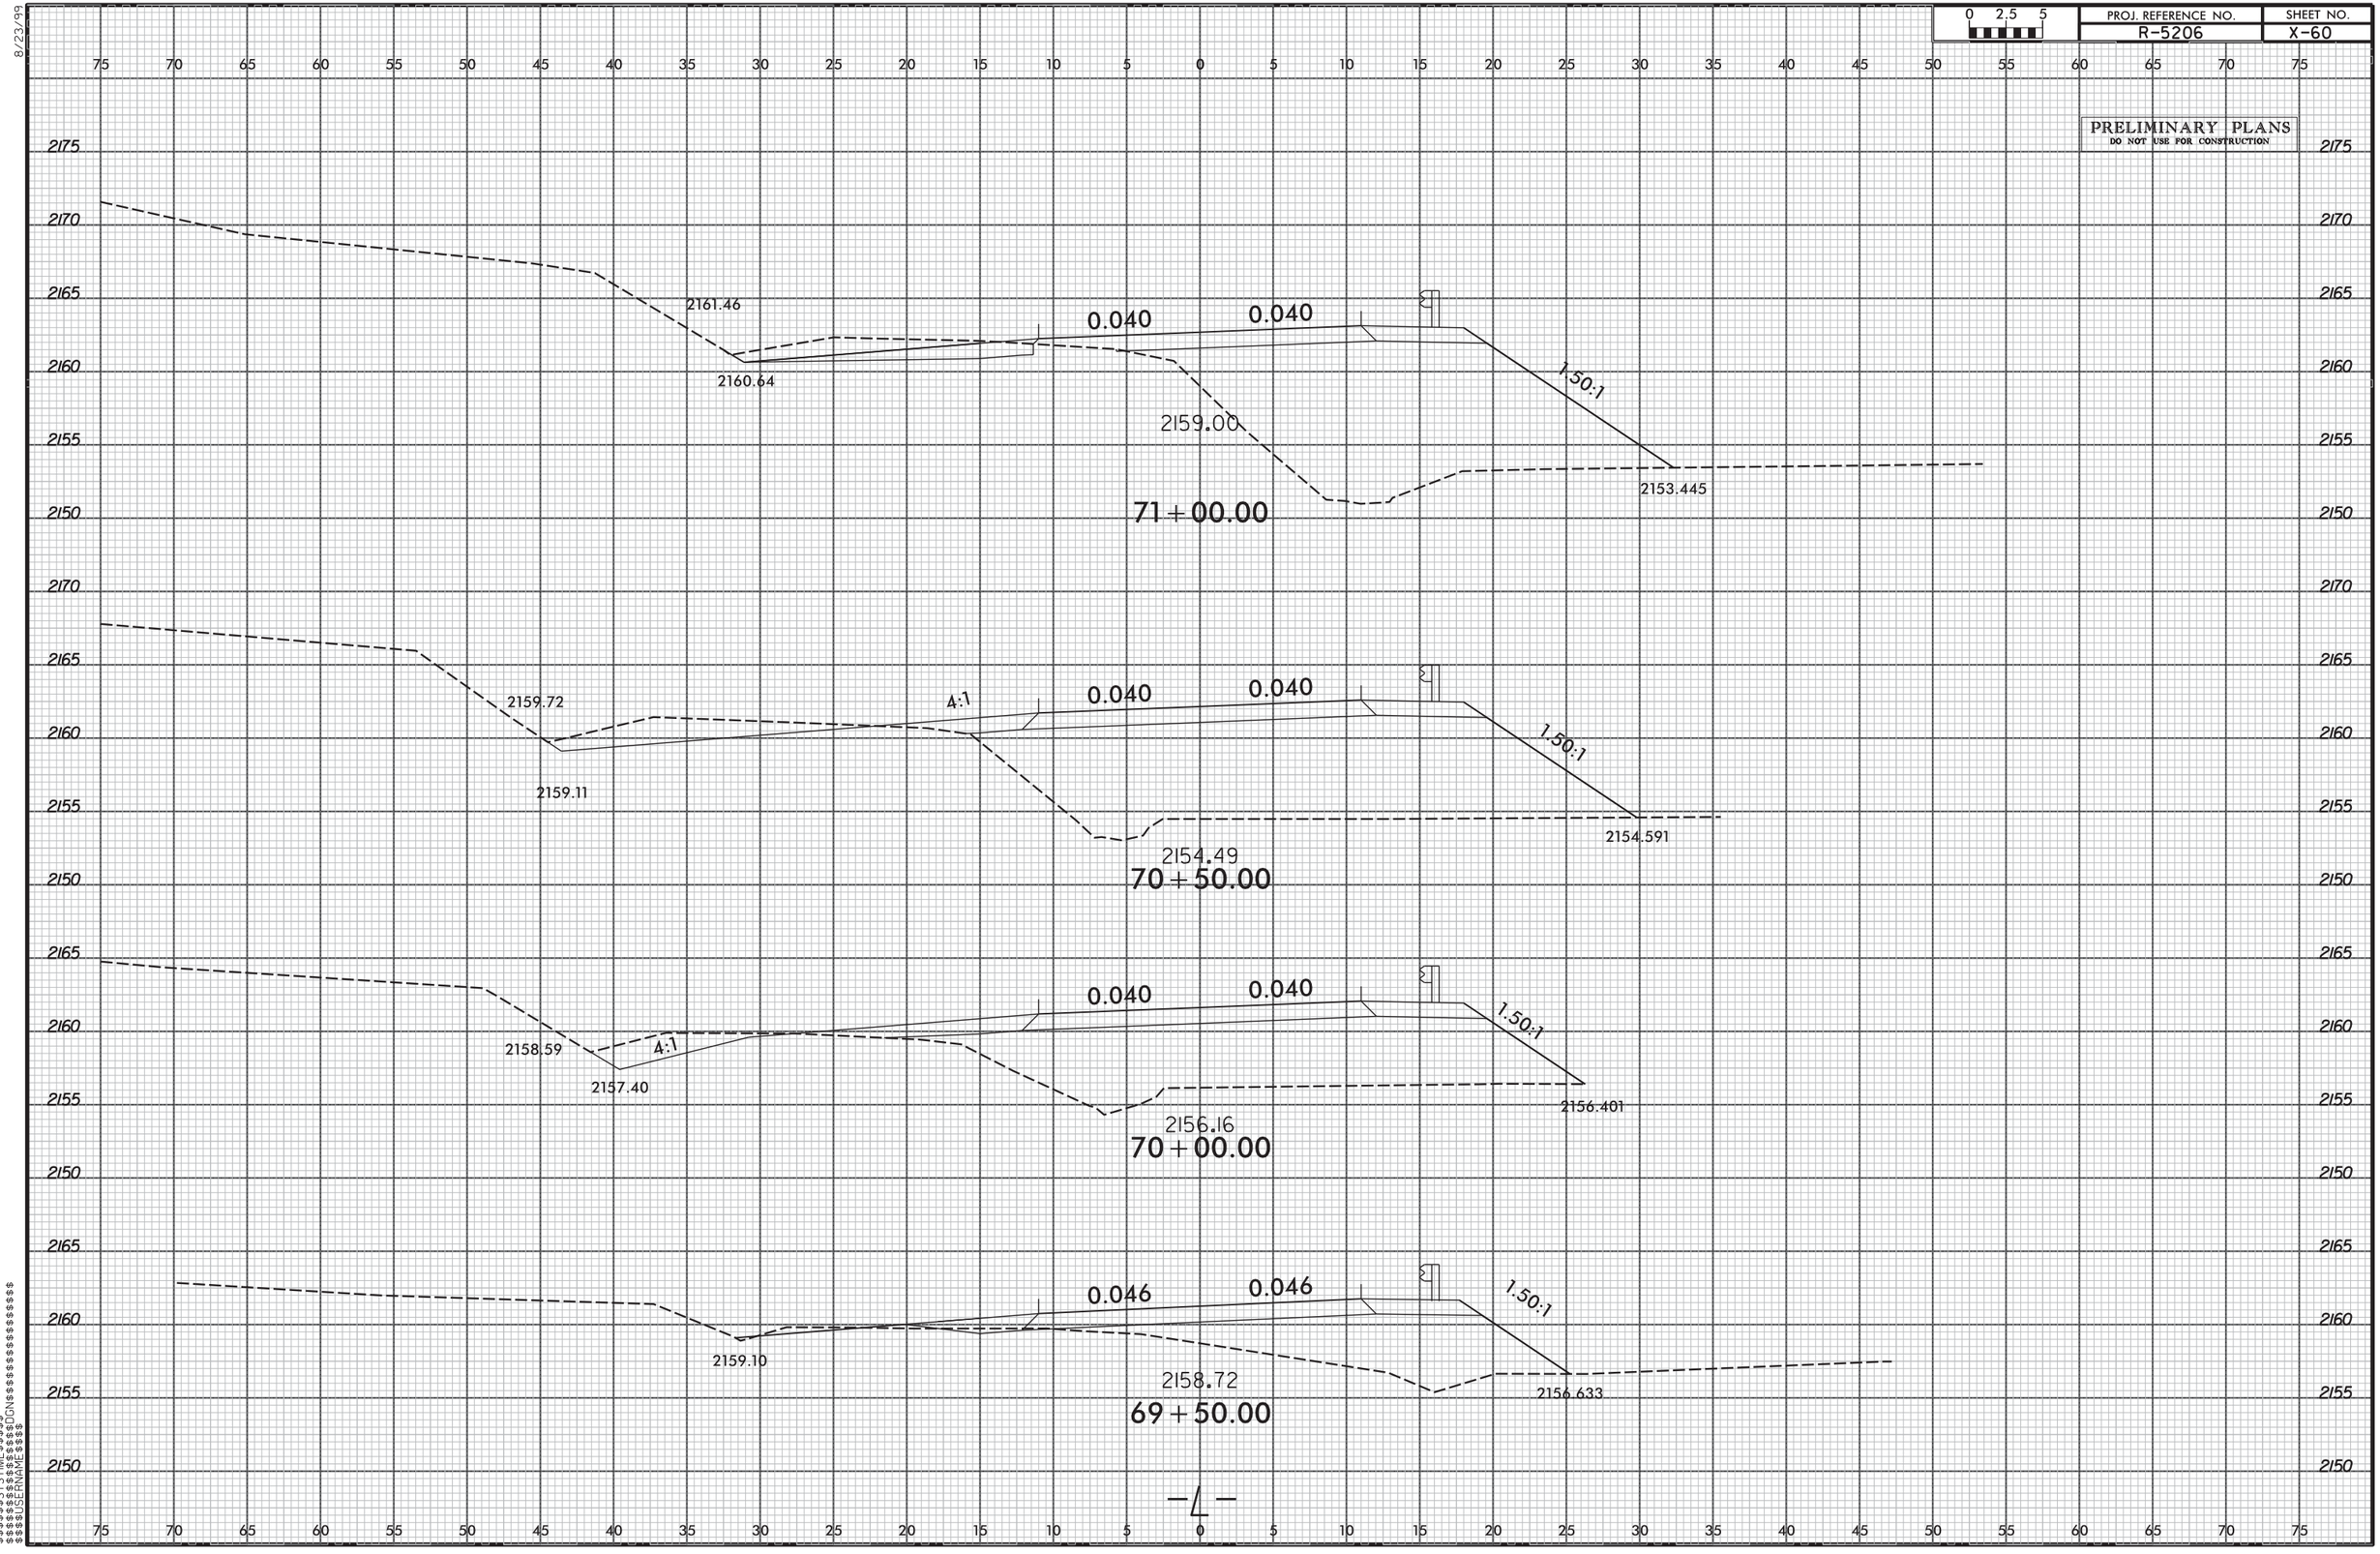

PROJ. REFERENCE NO.
R-5206
SHEET NO.
X-60
PRELIMINARY PLANS
DO NOT USE FOR CONSTRUCTION
0 2.5 5
2161.46
2160.64
0.040
0.040
1.50:1
2159.00
2153.445
71+00.00
2159.72
2159.11
4:1
0.040
0.040
1.50:1
2154.591
2154.49
70+50.00
2158.59
2157.40
4:1
0.040
0.040
1.50:1
2156.401
2156.16
70+00.00
2159.10
0.046
0.046
1.50:1
2156.633
2158.72
69+50.00
-L-