0 5 10	PROJ. REFERENCE NO.	SHEET NO.
	P-4900A	X-10

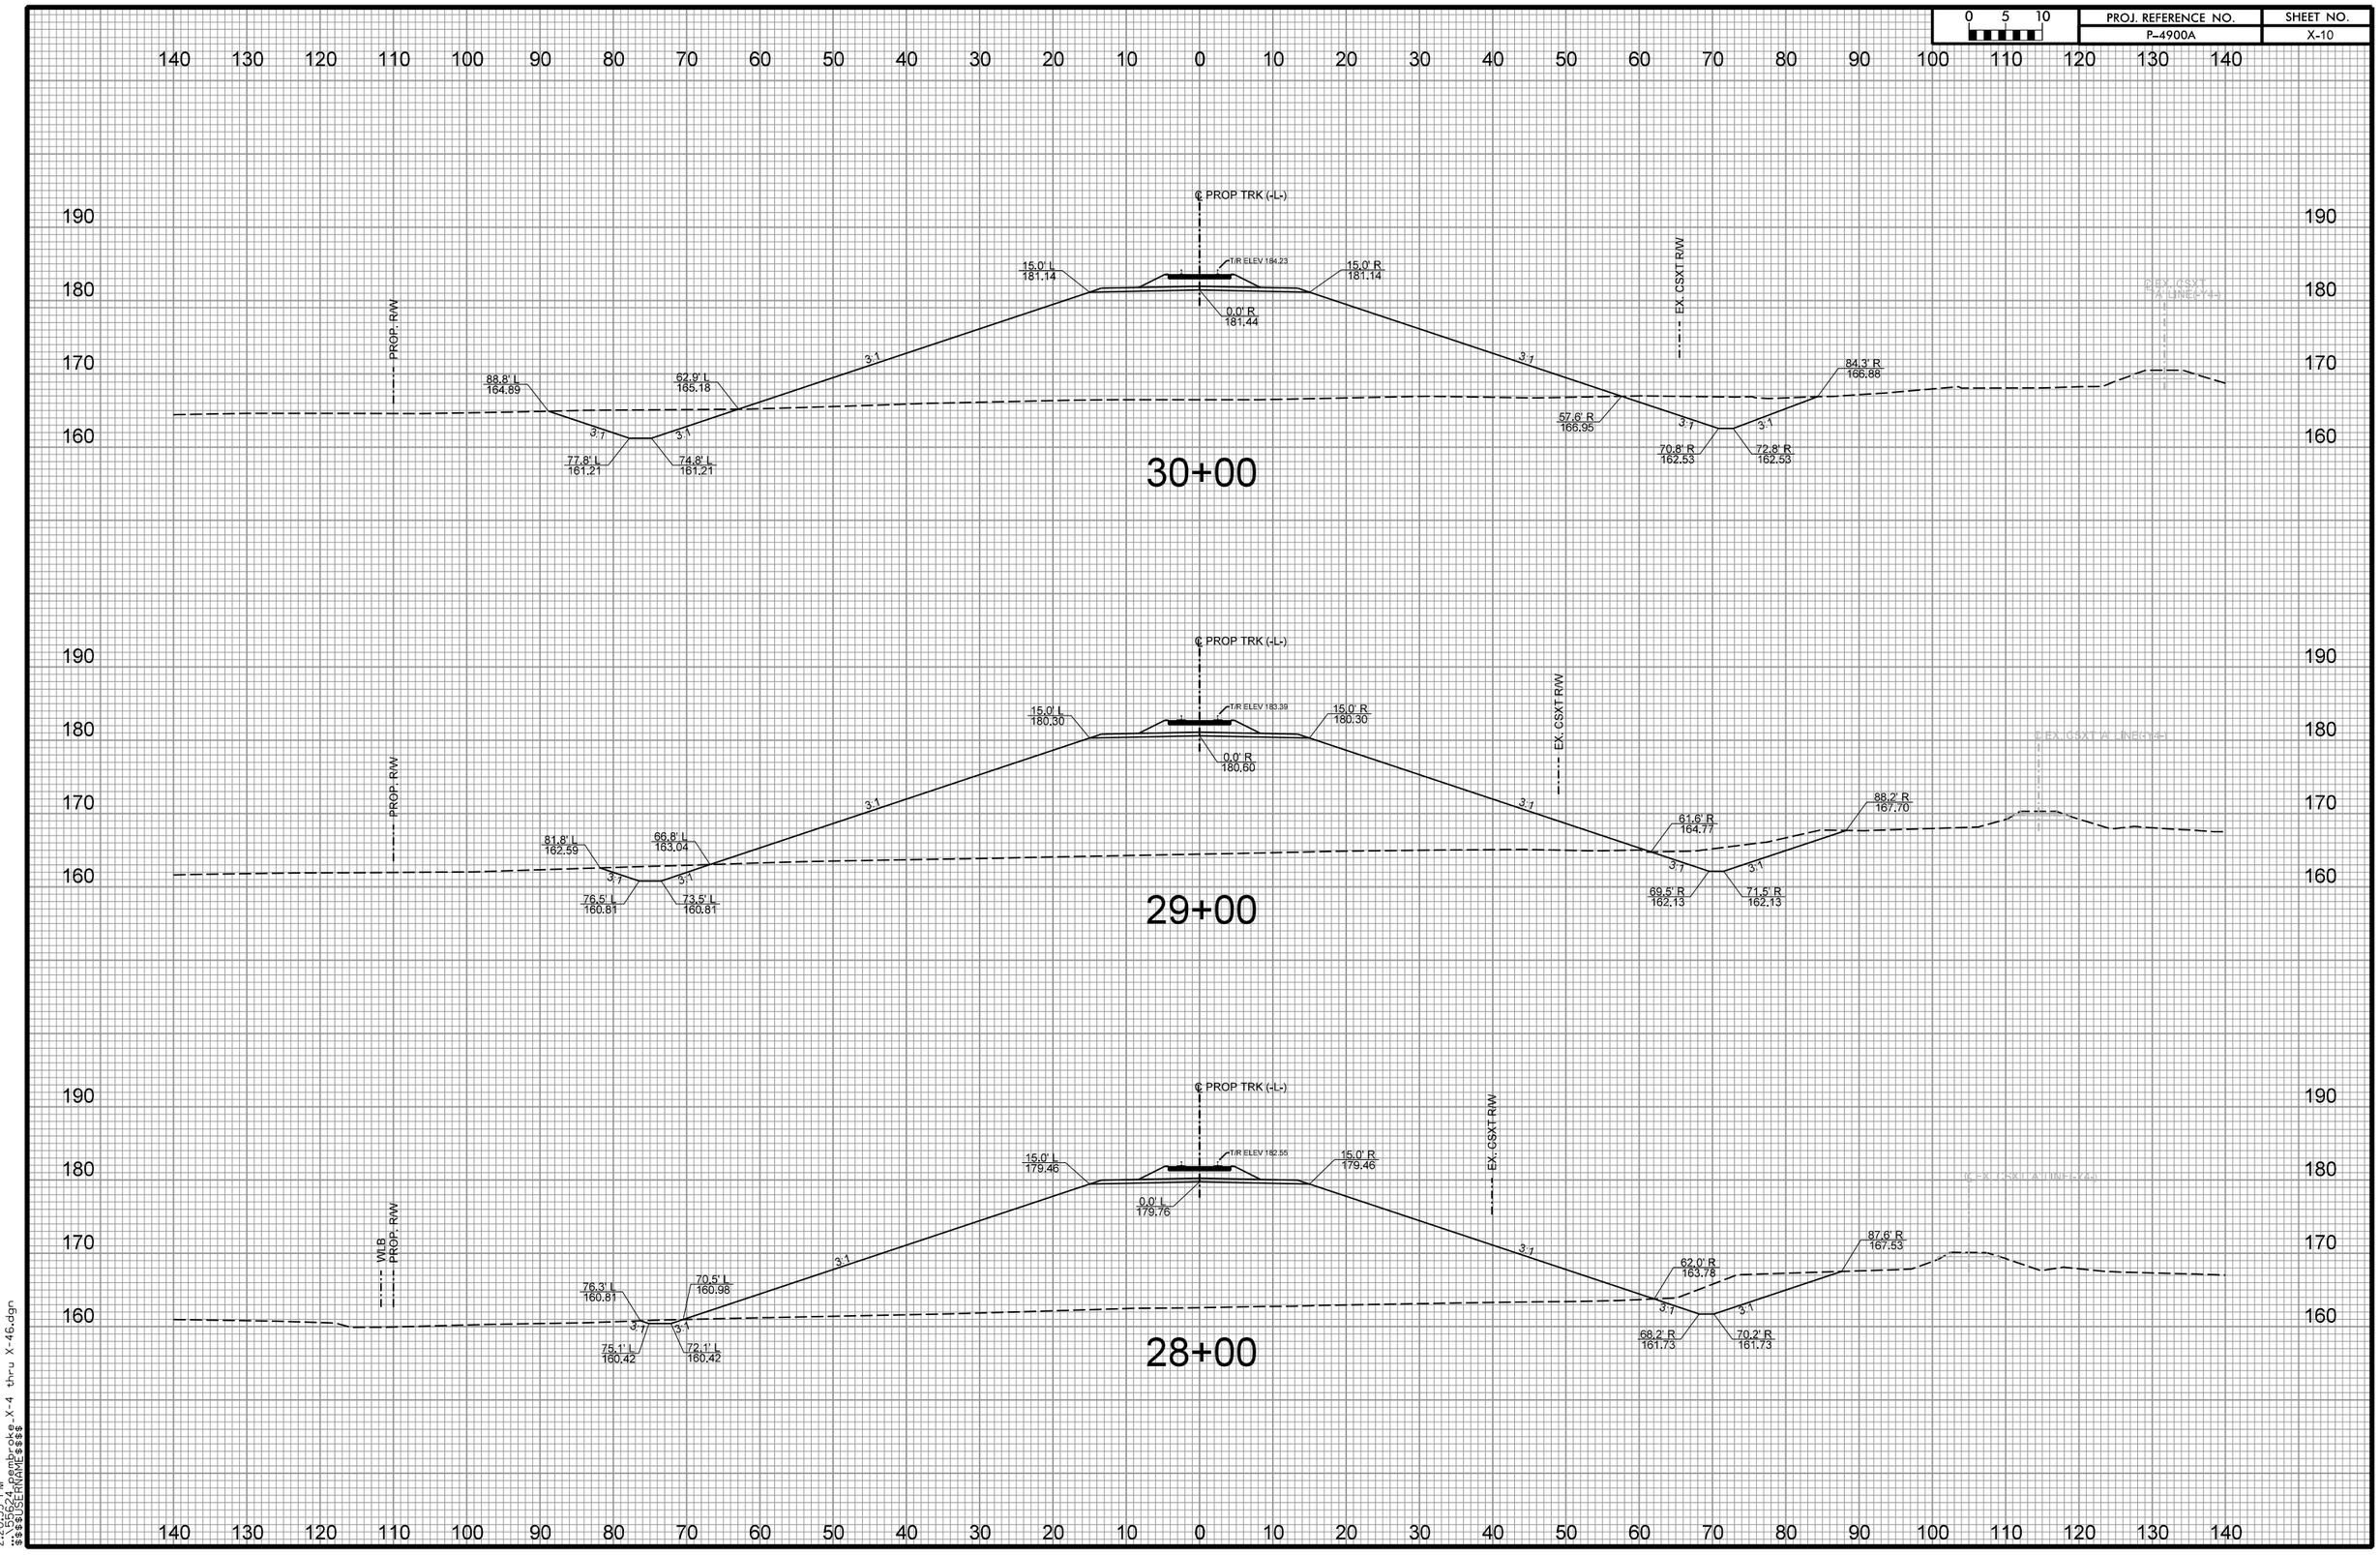

2:20:35 PM
C:\SS24_Pembroke_X-4 thru X-46.dgn
$$$$USERNAME$$$$