0 5 10	PROJ. REFERENCE NO.	SHEET NO.
	P-4900A	X-27

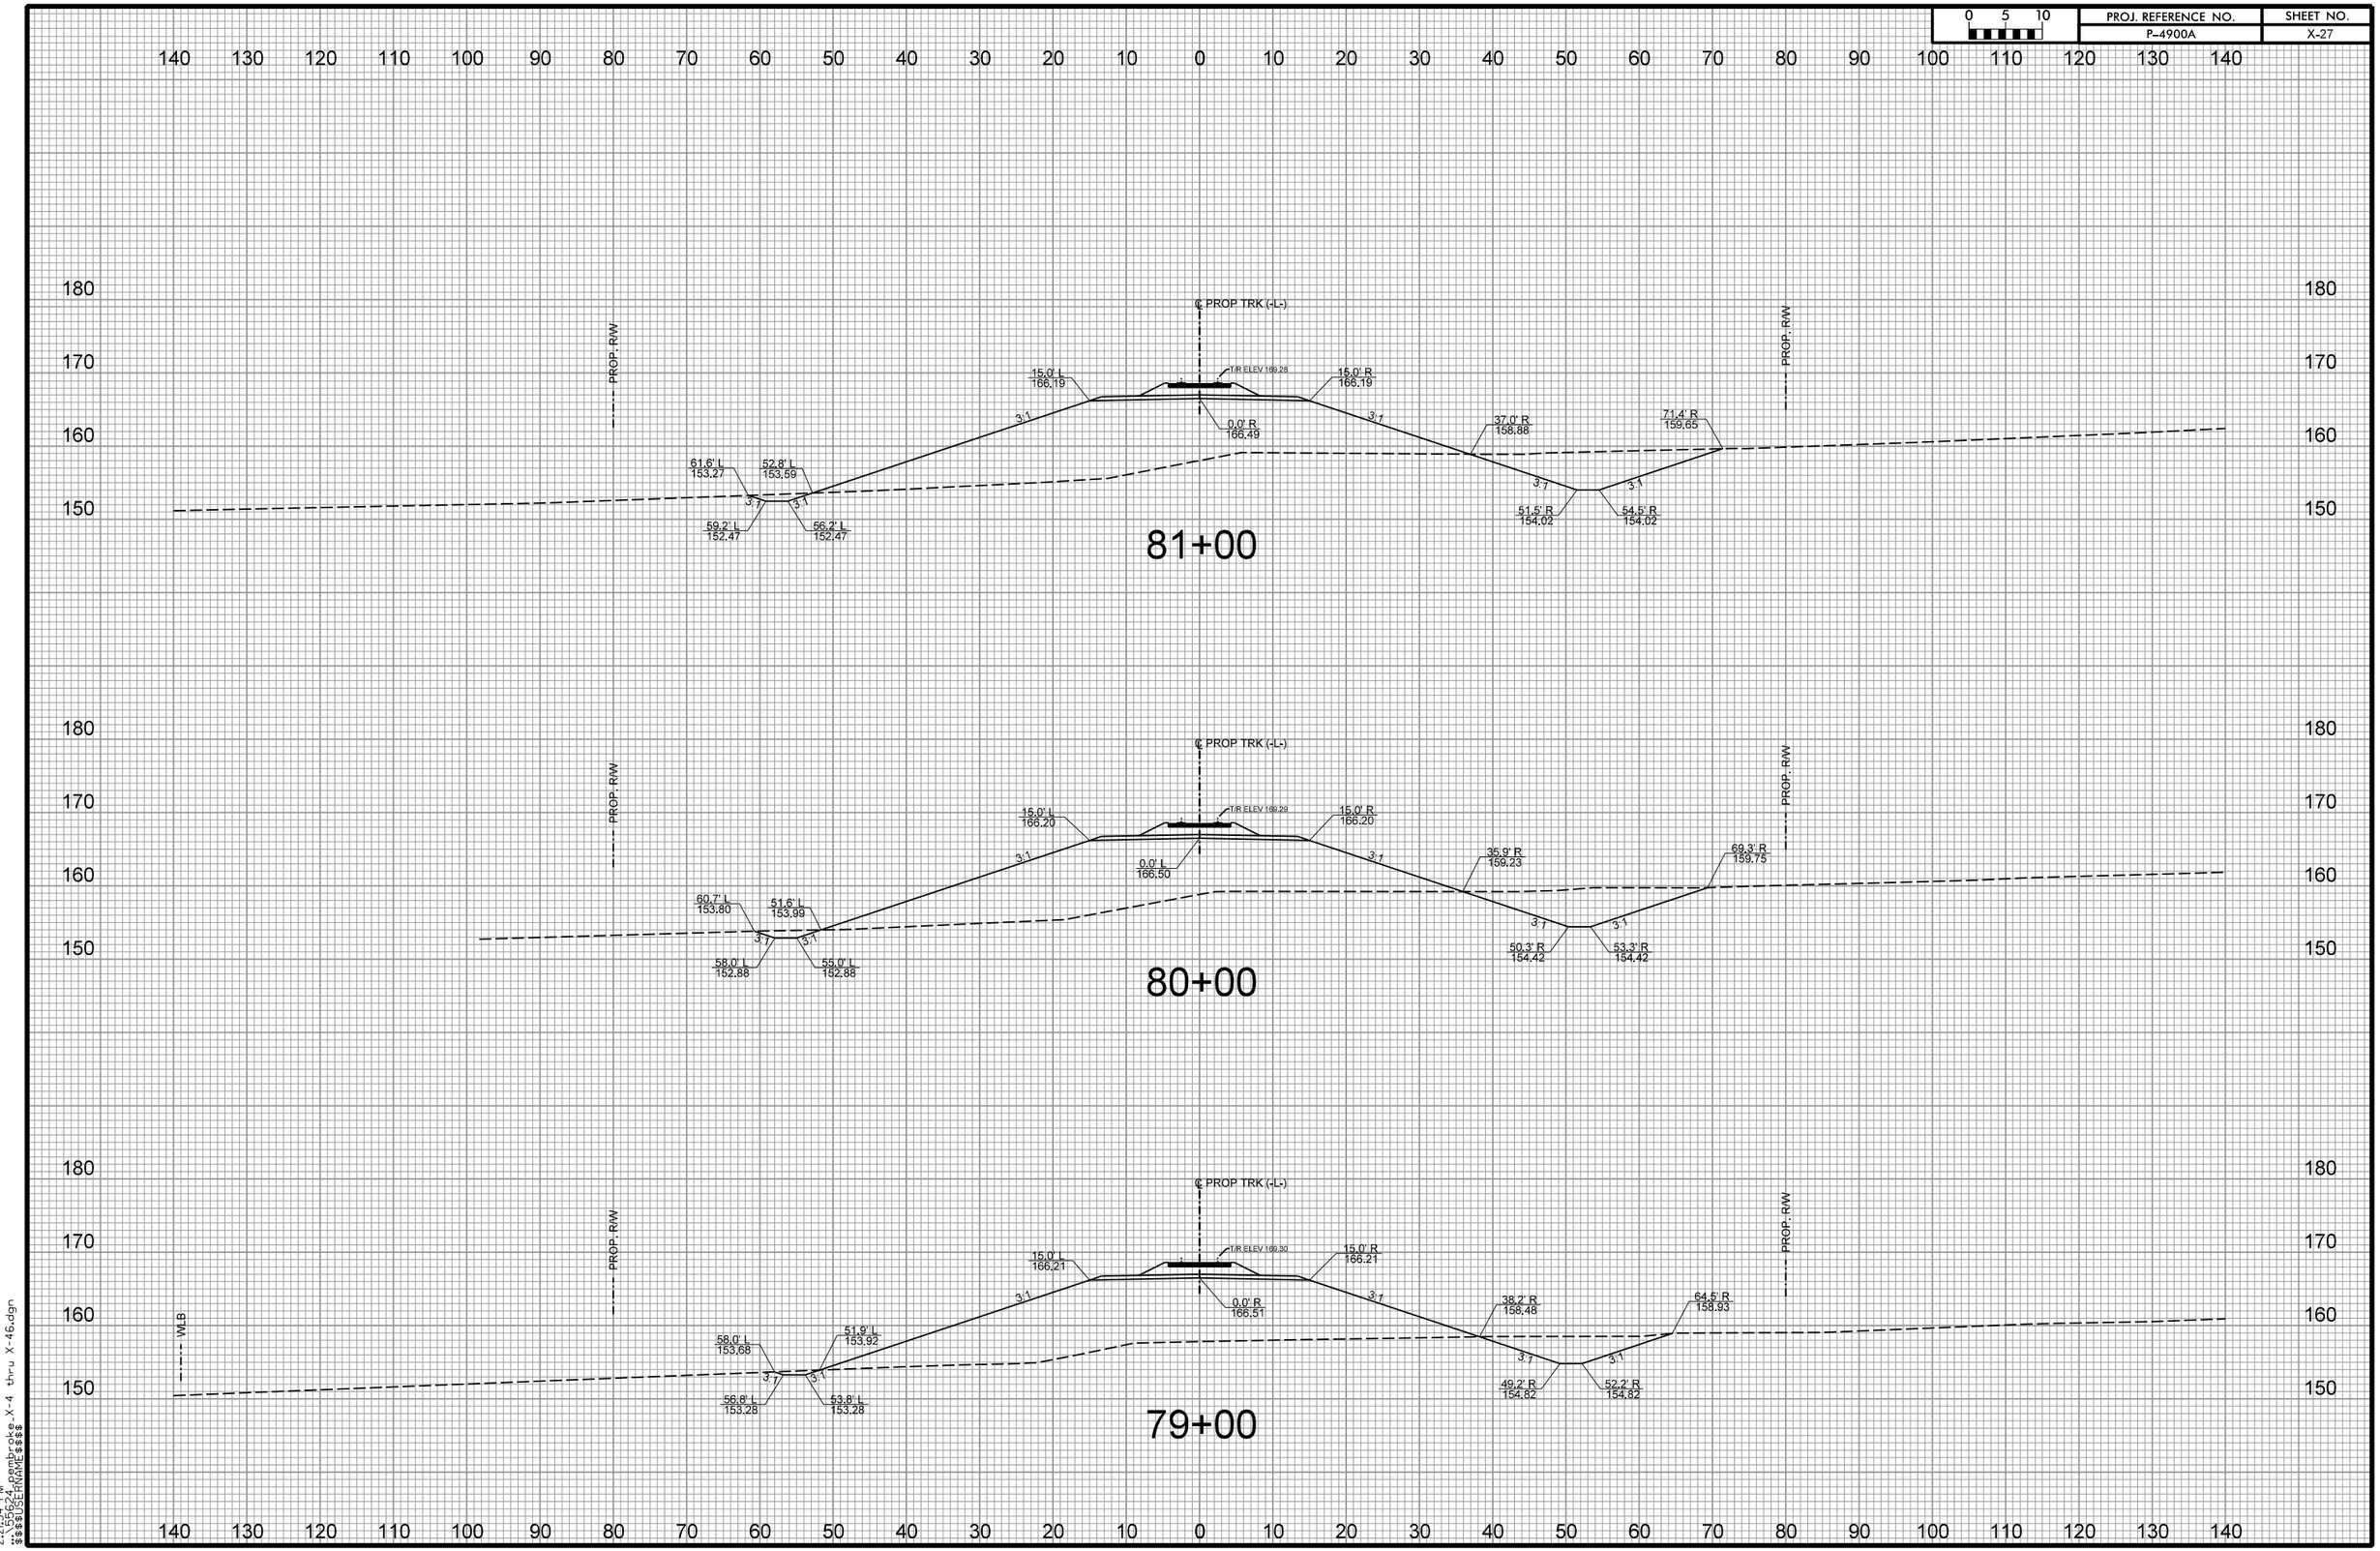

2:10:54 PM
12/5/24
$$$$USERNAME$$$$
Pembroke_X-4 thru X-46.dgn