8/23/99

0 5 10	PROJ. REFERENCE NO.	SHEET NO.
	R-2915B	X-4A

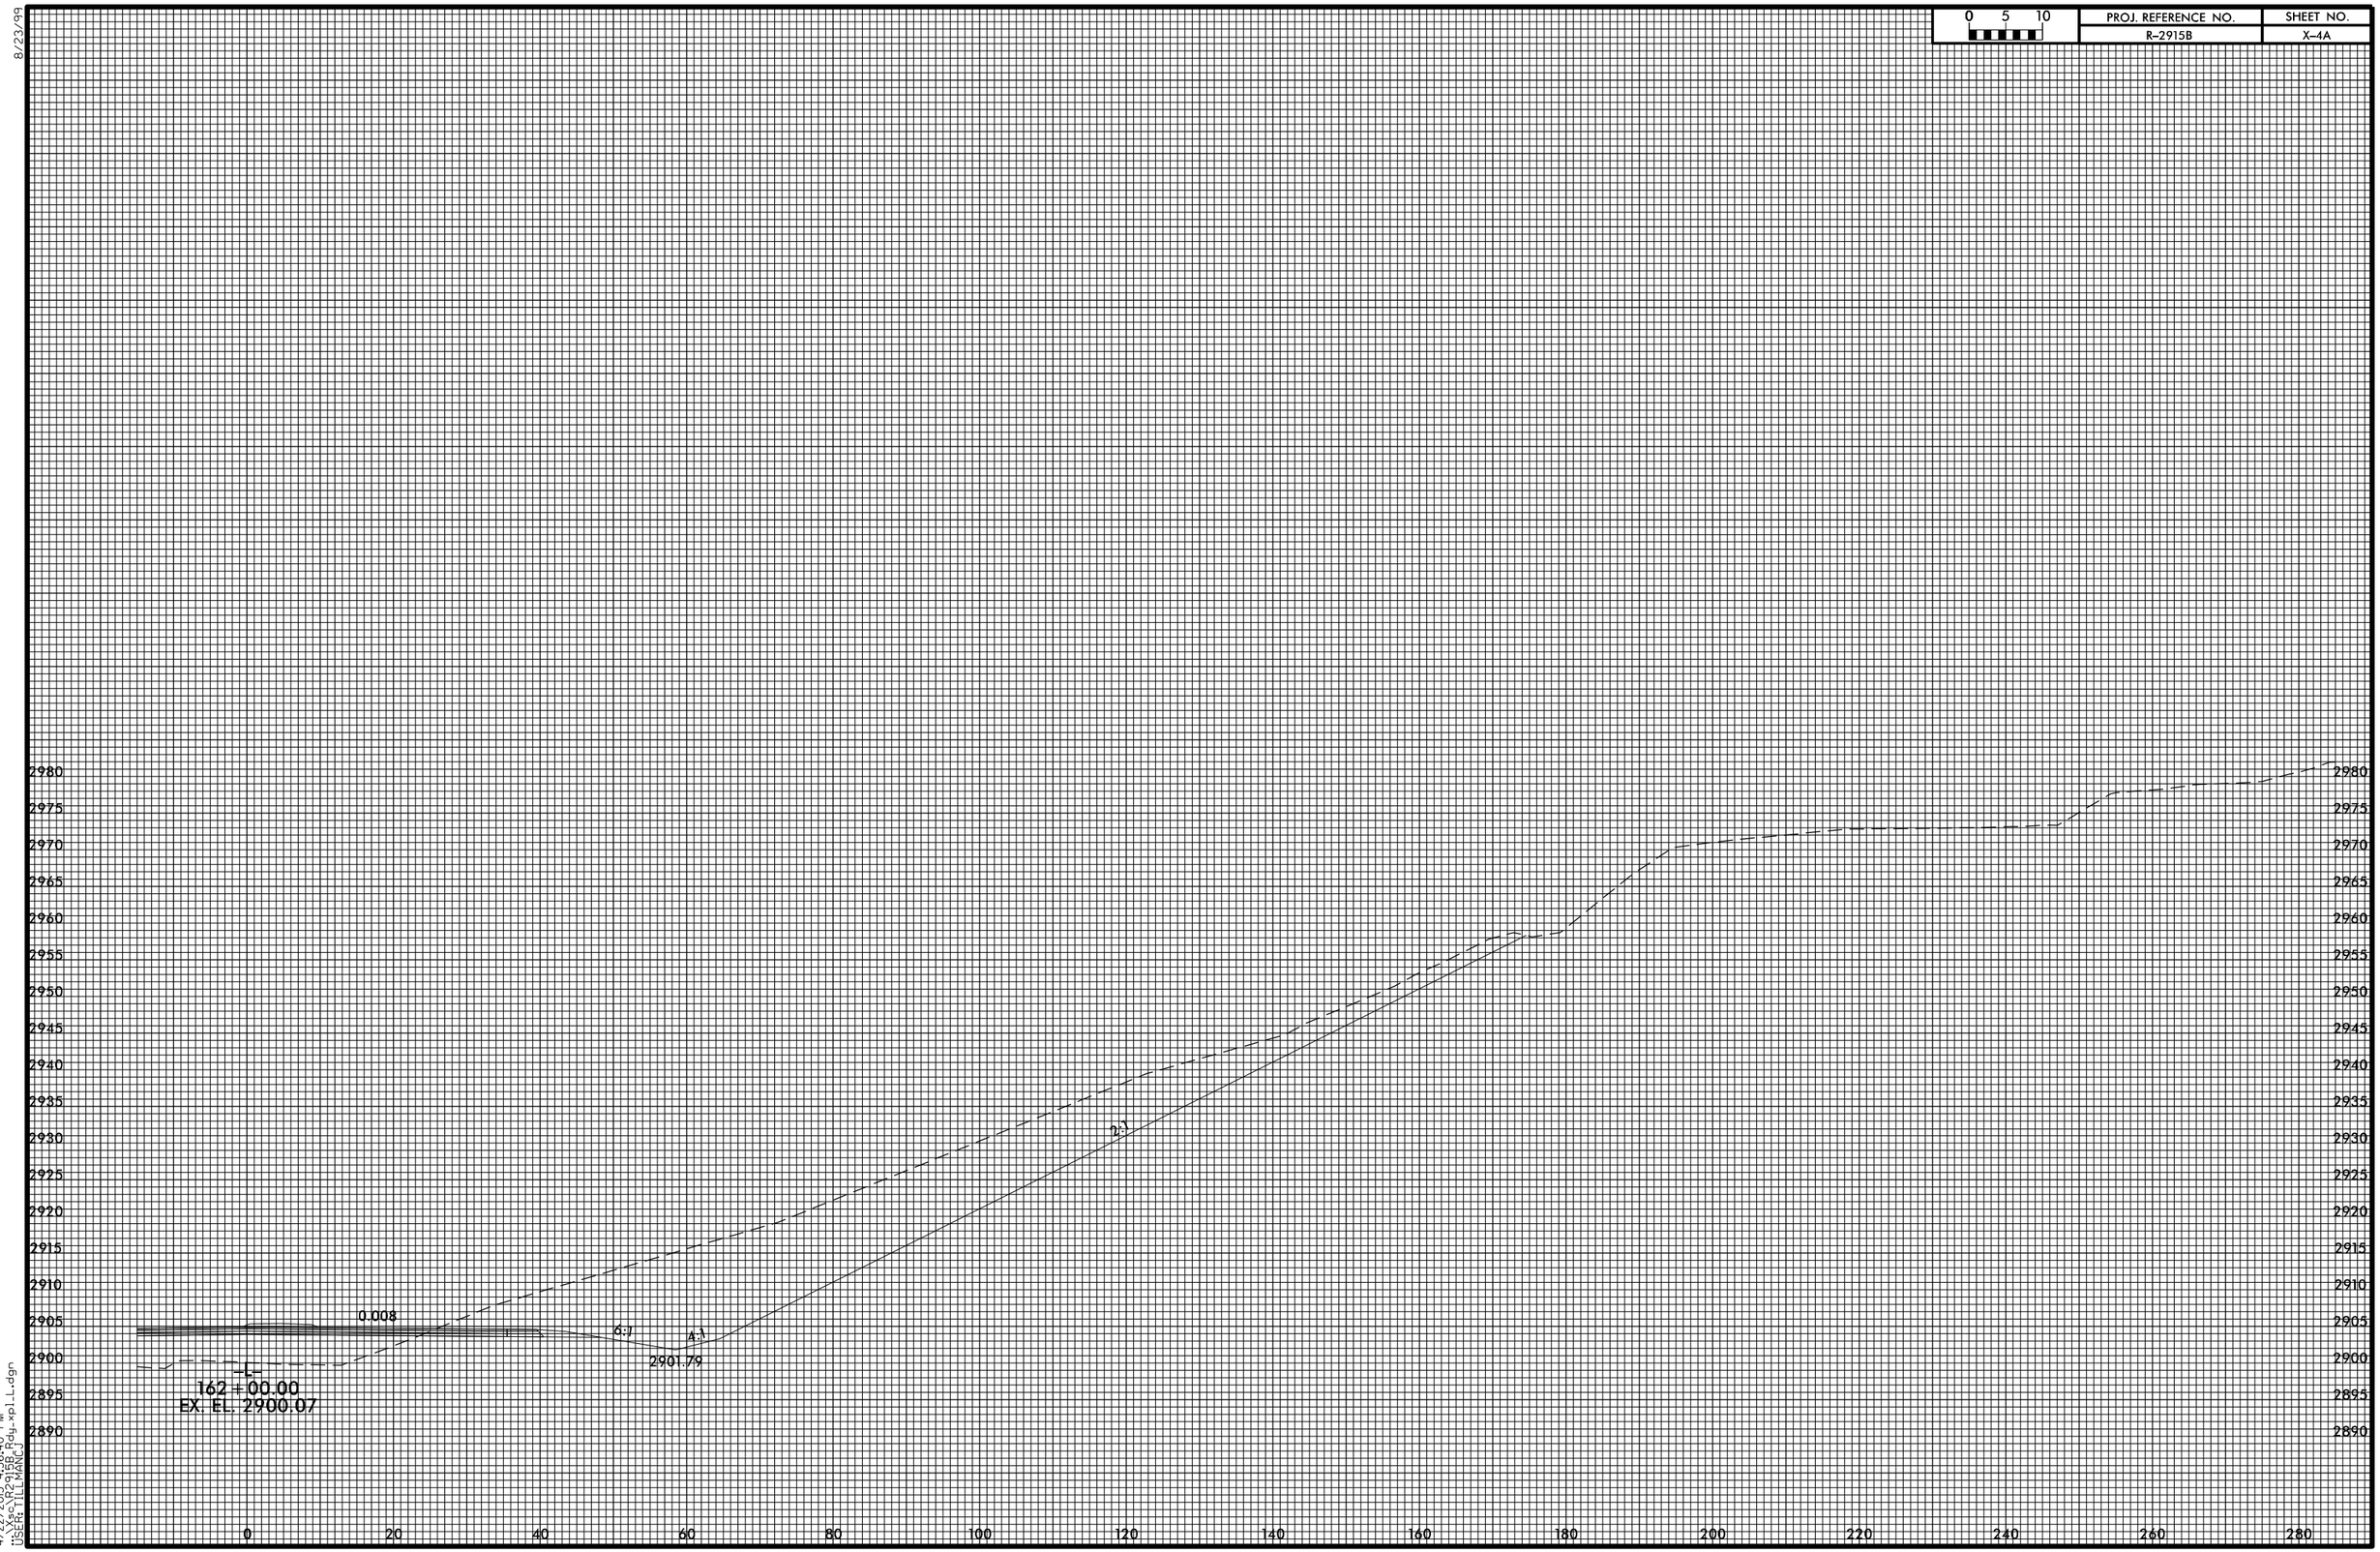

4/22/2015 4:55:40 PM
C:\Projects\R2915B\Hdy-xpl_L.dgn
USER: TILLMANCJ