8/23/99

| 0 5 10 | PROJ. REFERENCE NO. | SHEET NO. |
|---|---|---|
| | R-2915B | X-6 |

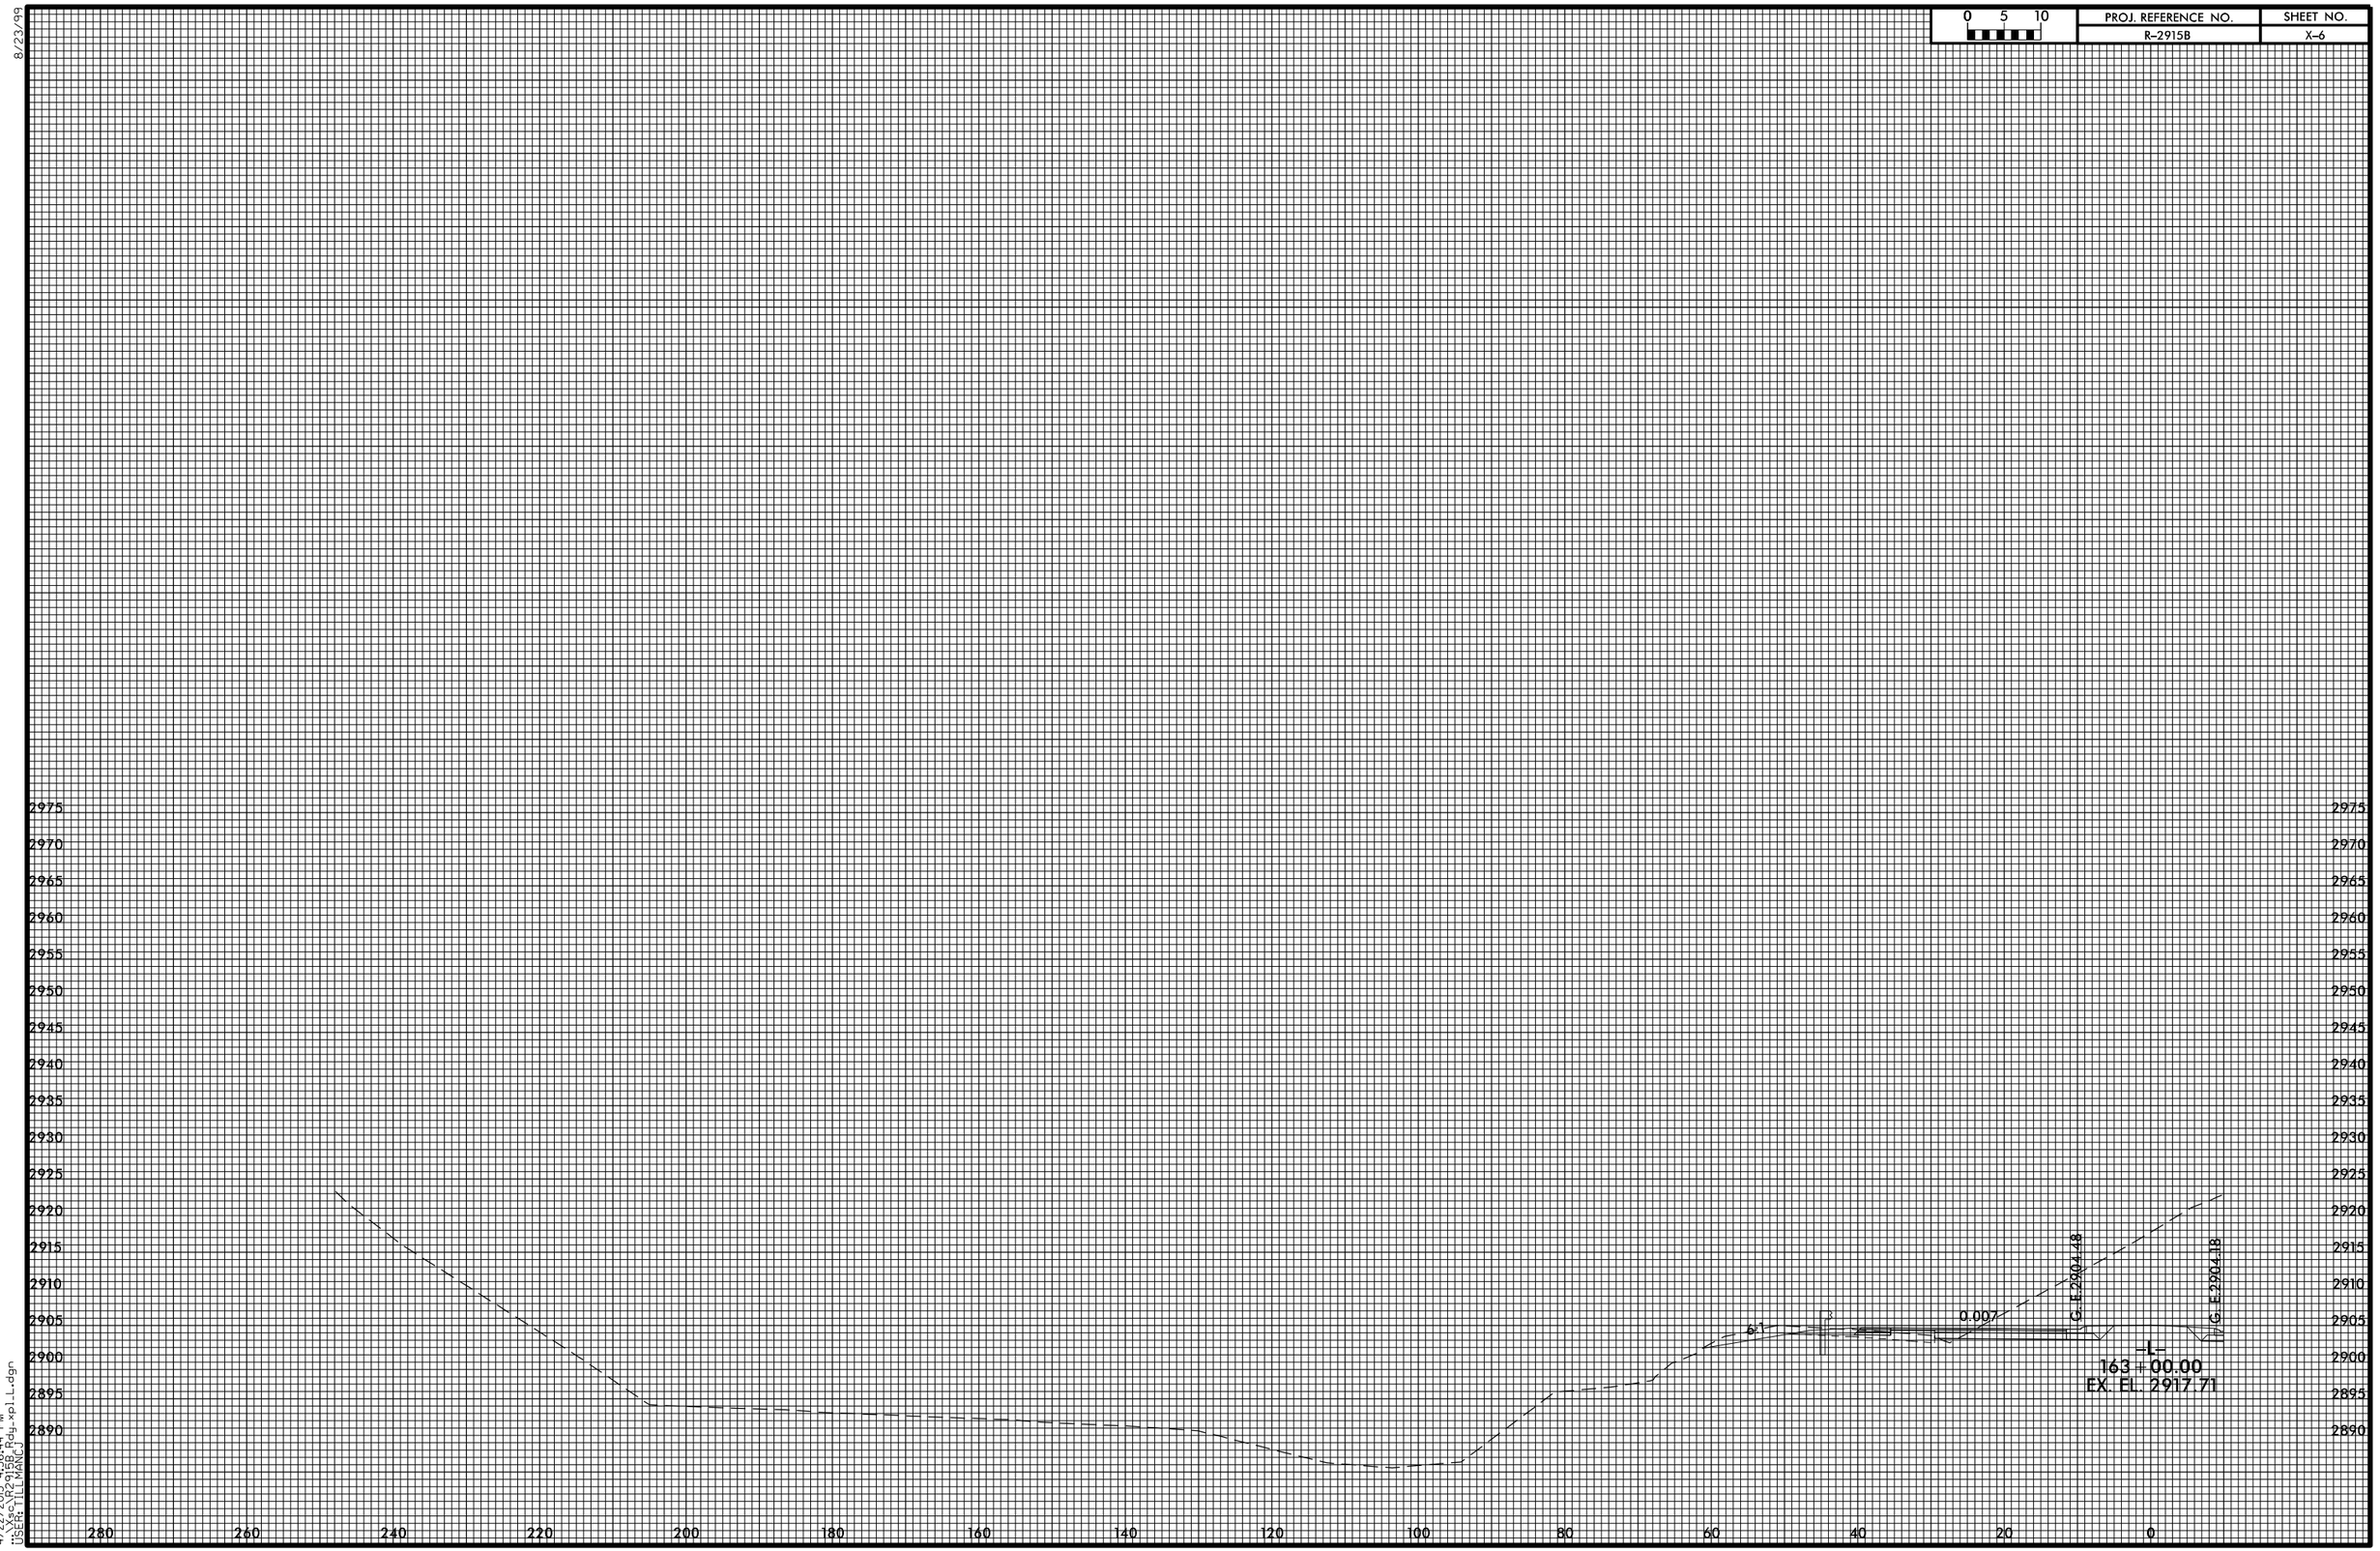


4/22/2015 4:56:44 PM
x:\proj\2015\r2915b\hydro\xpl_L.dgn
USER: TILLMANCJ