8/23/99

| 0 5 10 | PROJ. REFERENCE NO. | SHEET NO. |
|---|---|---|
| | R-2915B | X-7A |

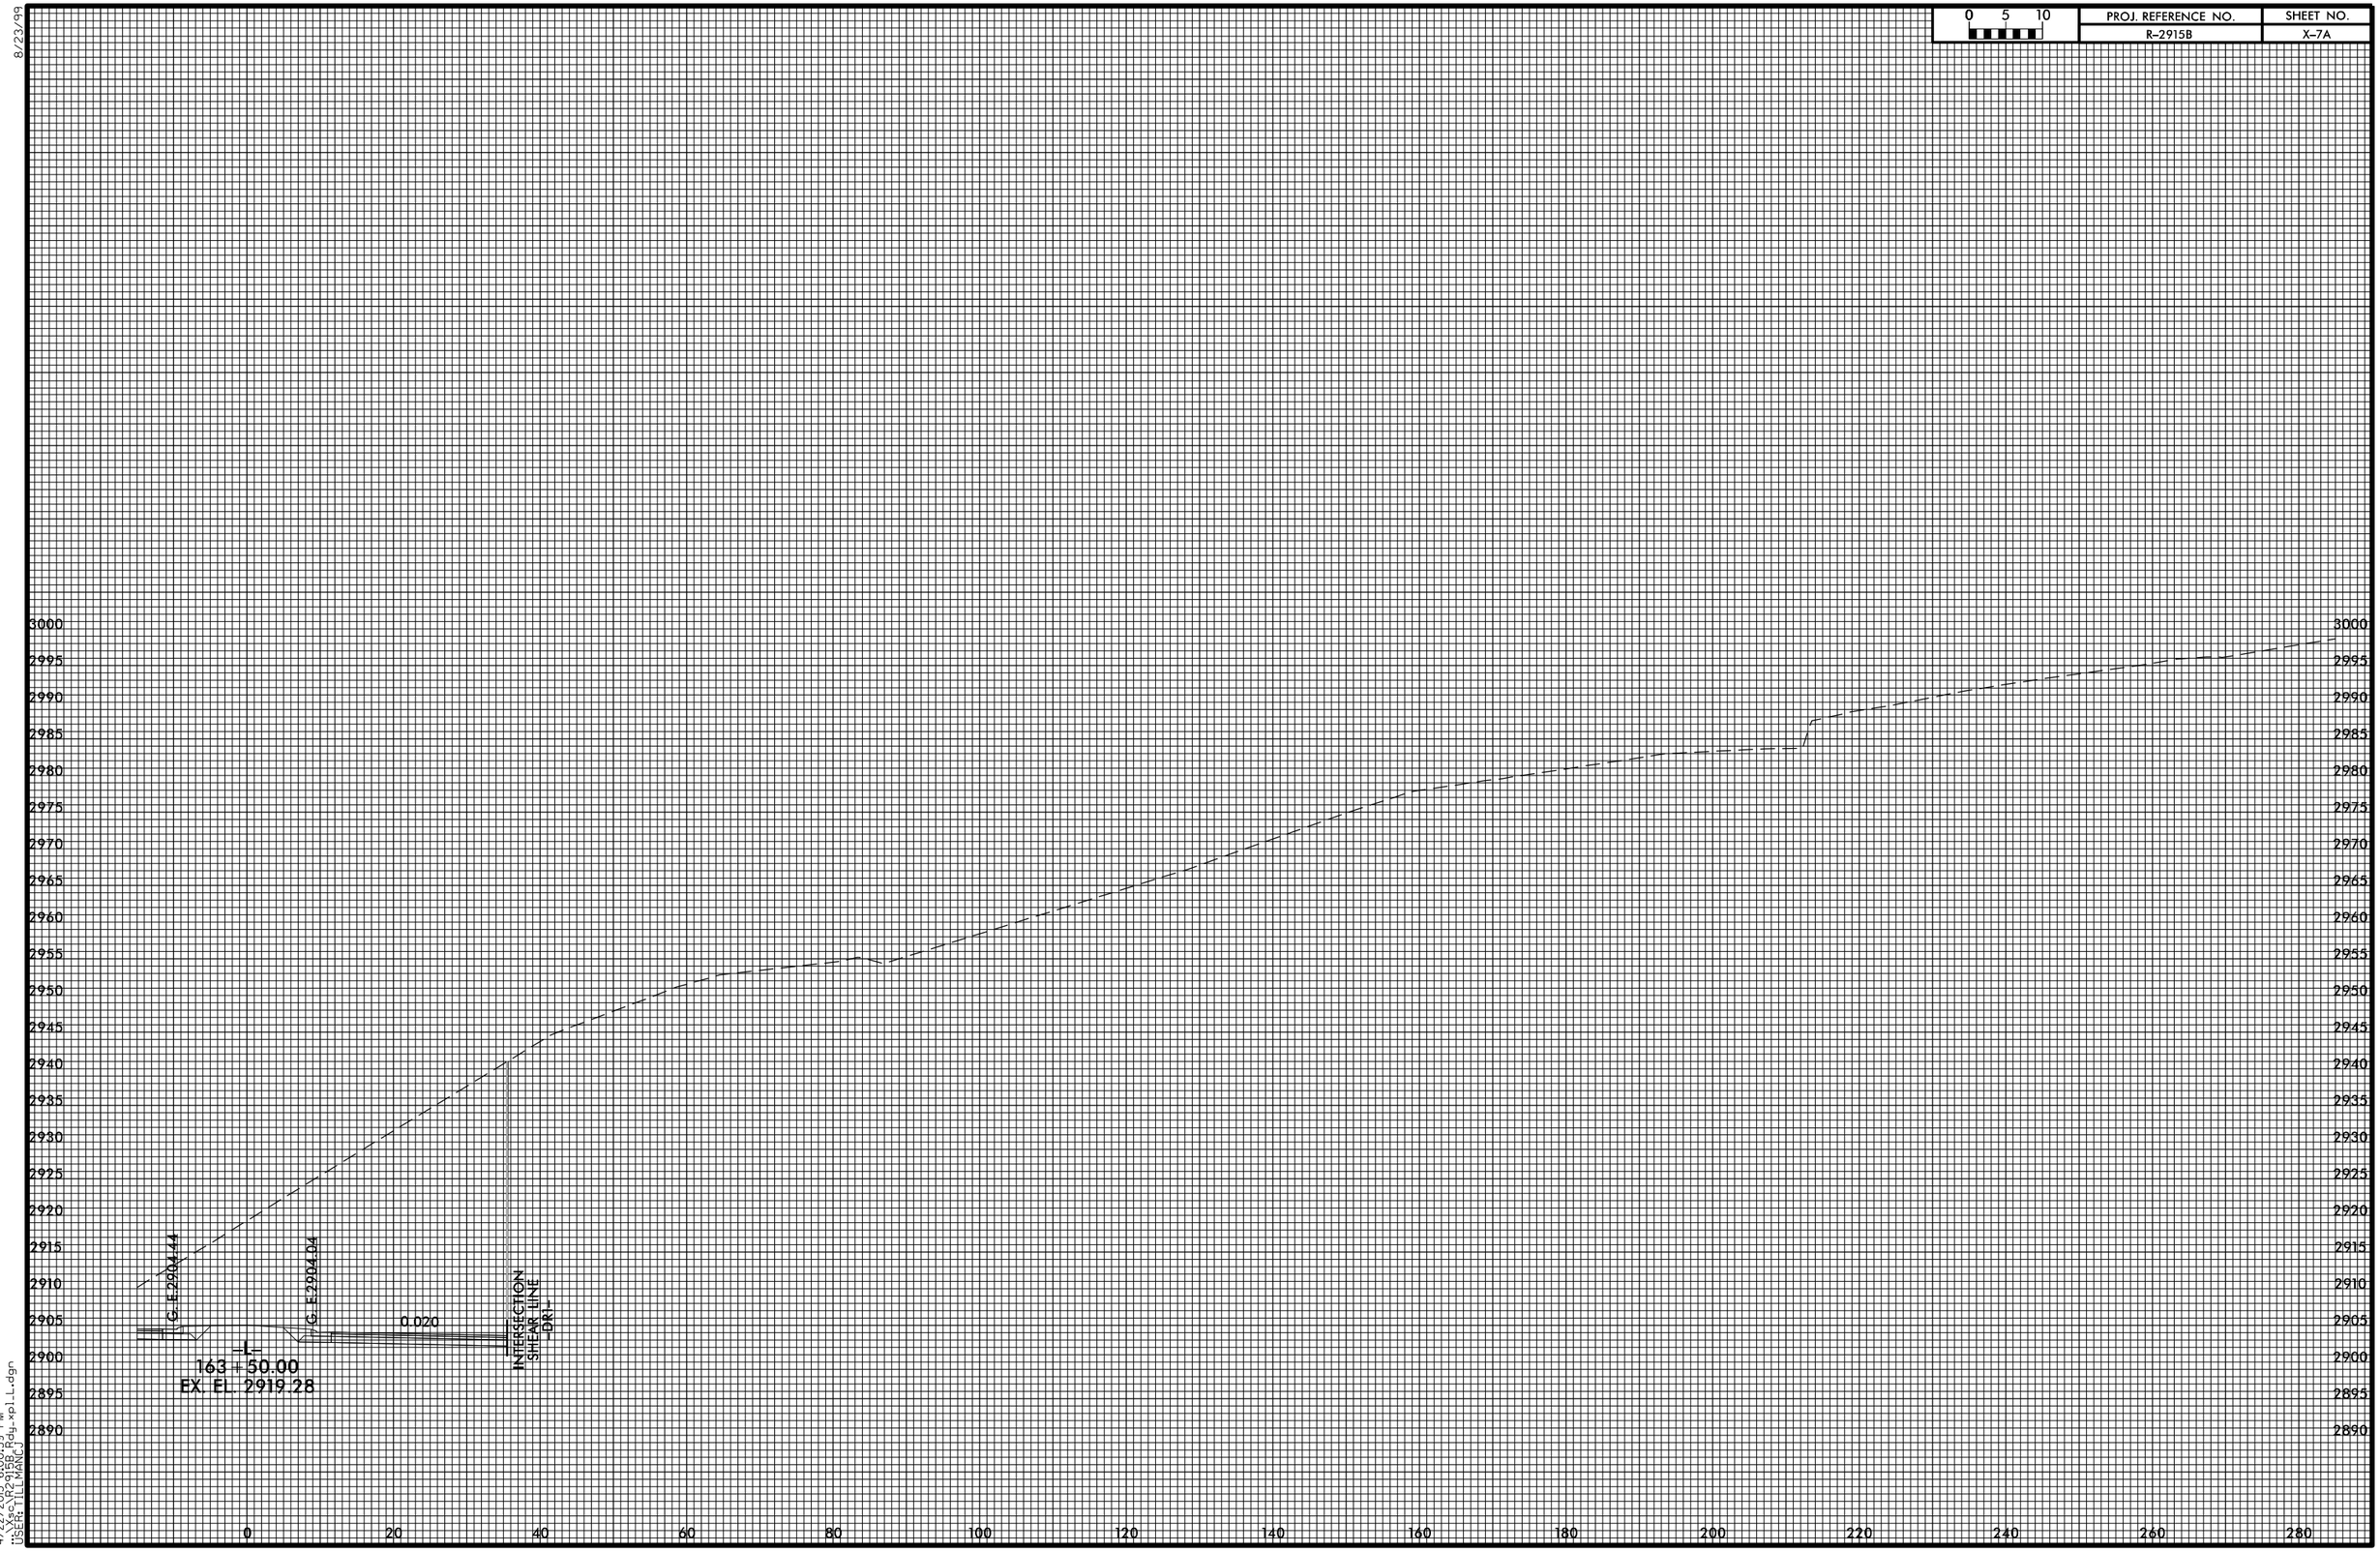


4/22/2015 6:00:59 PM
USER: TILLMANC