8/23/99

0 5 10	PROJ. REFERENCE NO.	SHEET NO.
	R-2915B	X-39

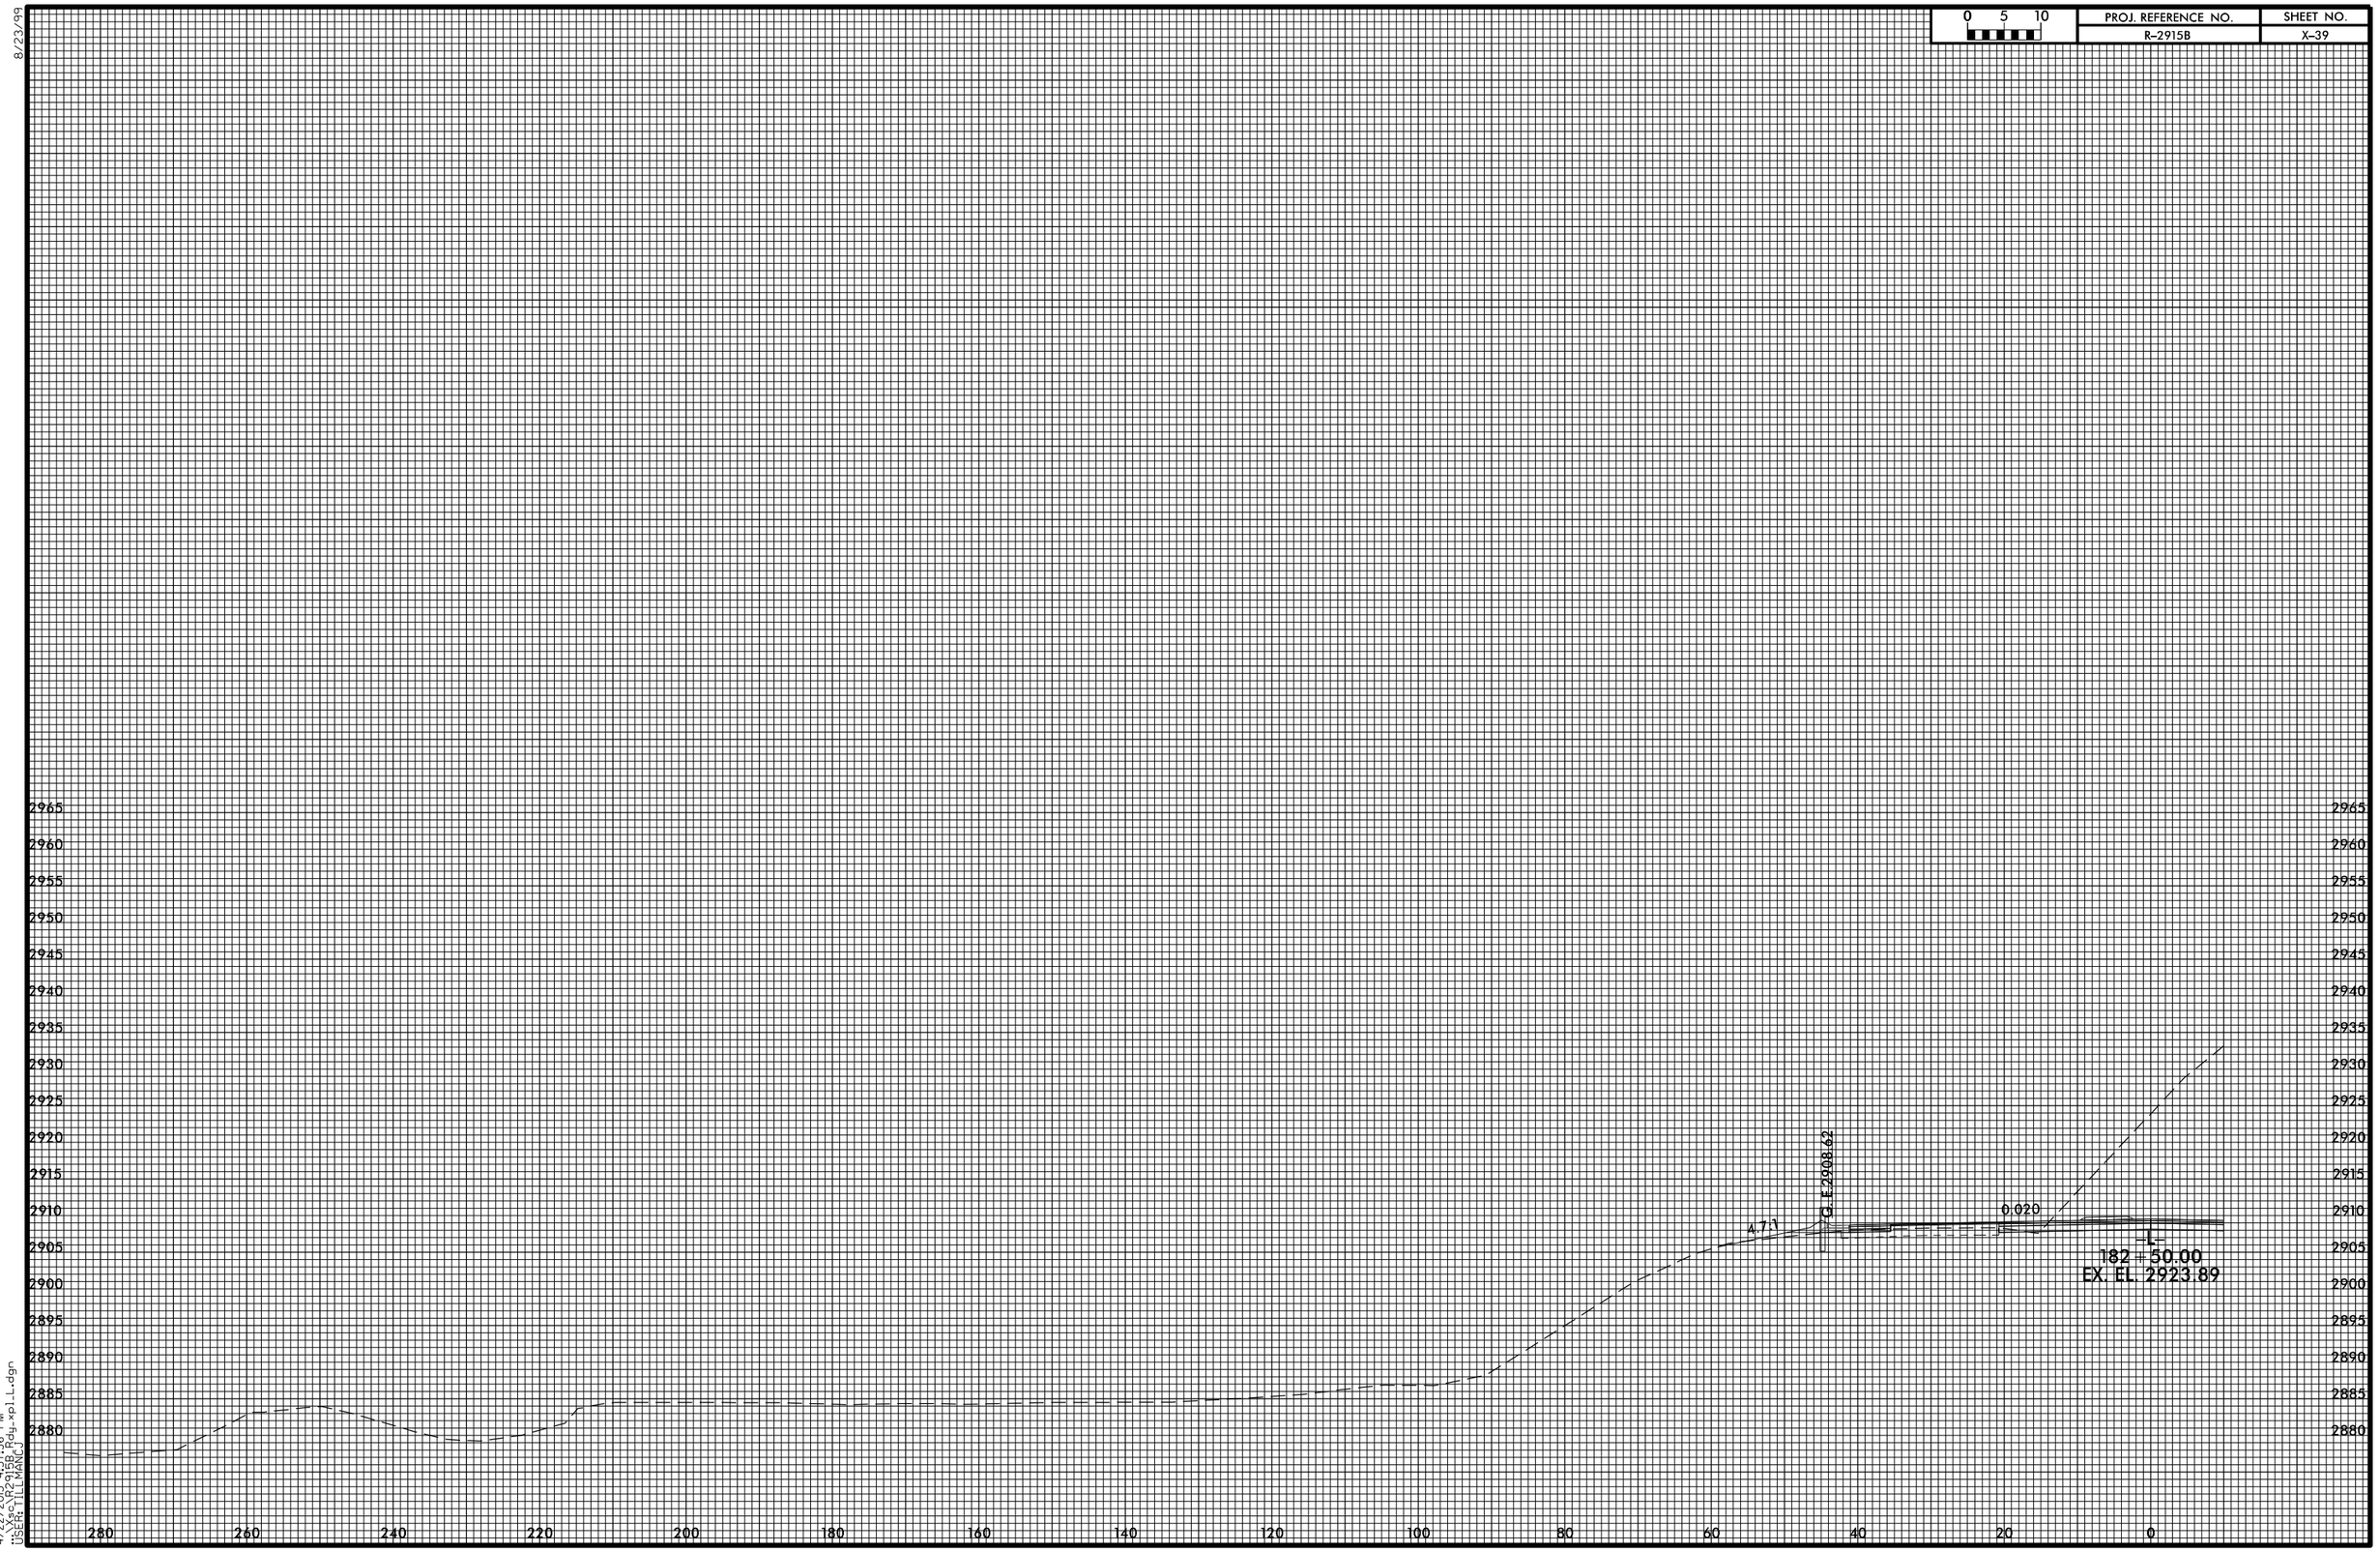

4/22/2015 4:57:56 PM
x:\ecoR\R2915B\Hydro\xpl_L.dgn
USER: TILLMANCJ