8/23/99

0 5 10	PROJ. REFERENCE NO.	SHEET NO.
	R-2915B	X-64A

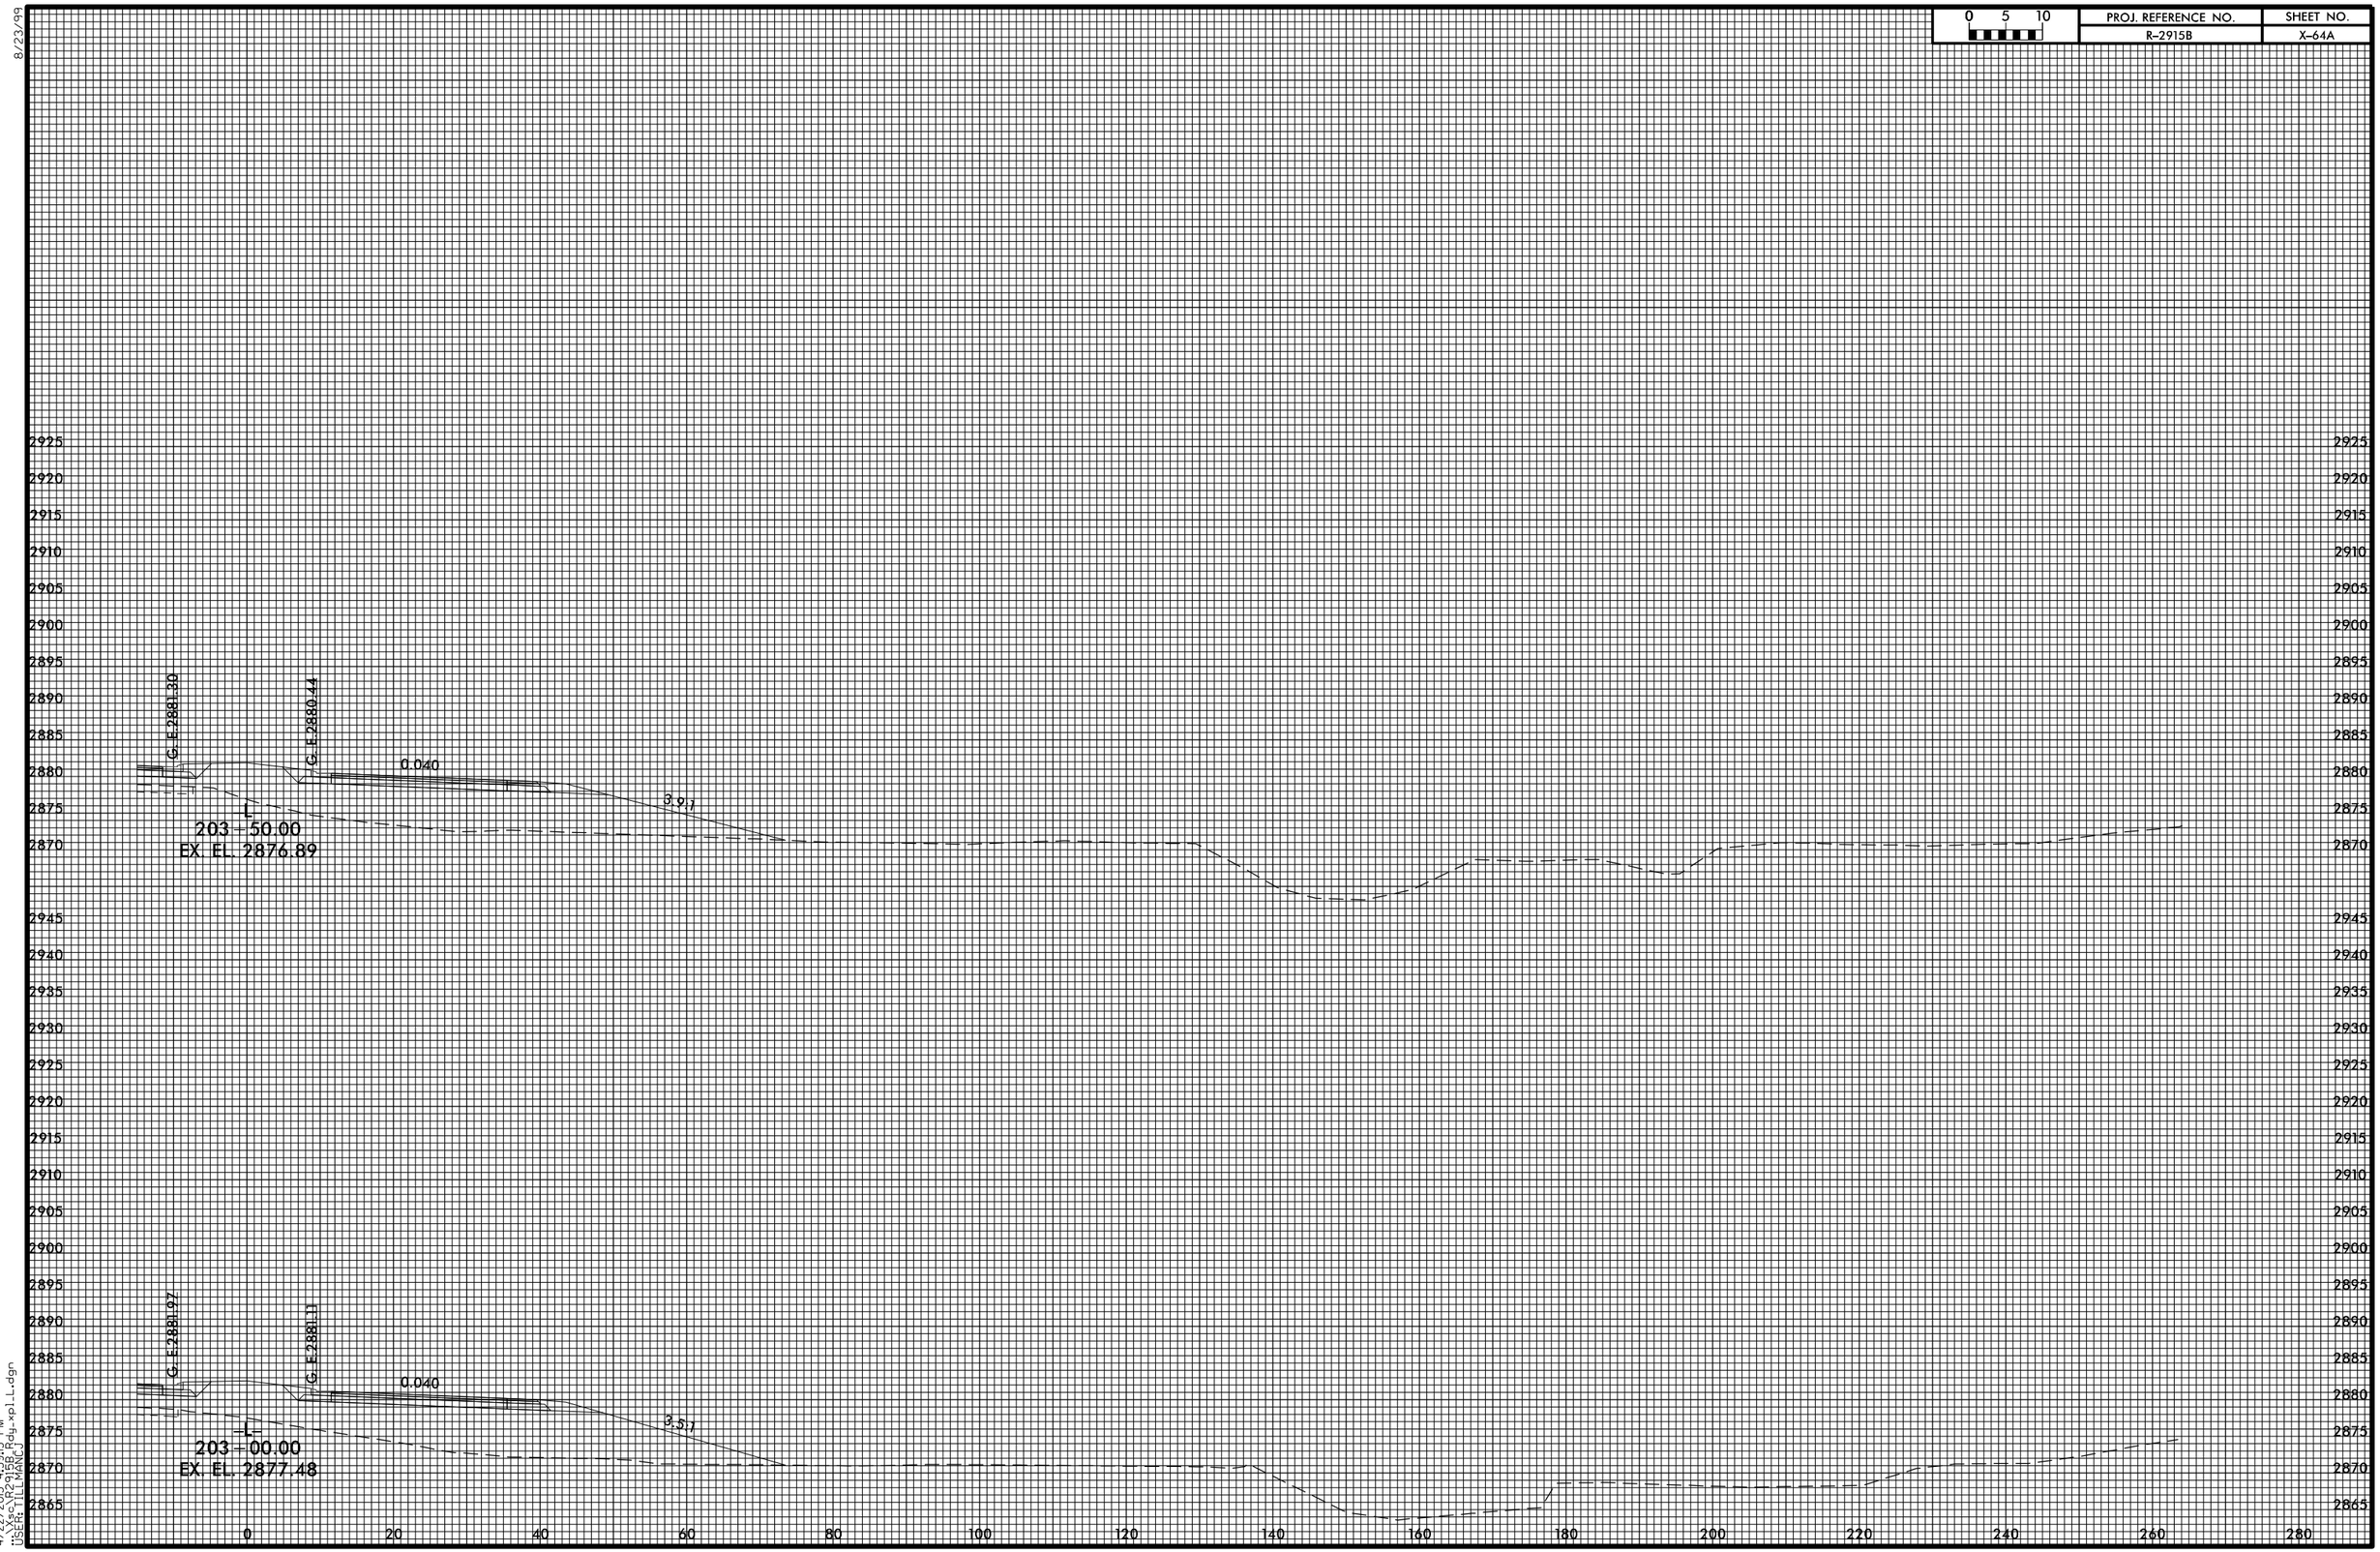

4/22/2015 4:58:15 PM
X:\DOT\R2915B\dgn\R2915B_xsLL.dgn
User: TILLMANC