8/23/99

0 5 10	PROJ. REFERENCE NO.	SHEET NO.
	R-2915B	X-71A

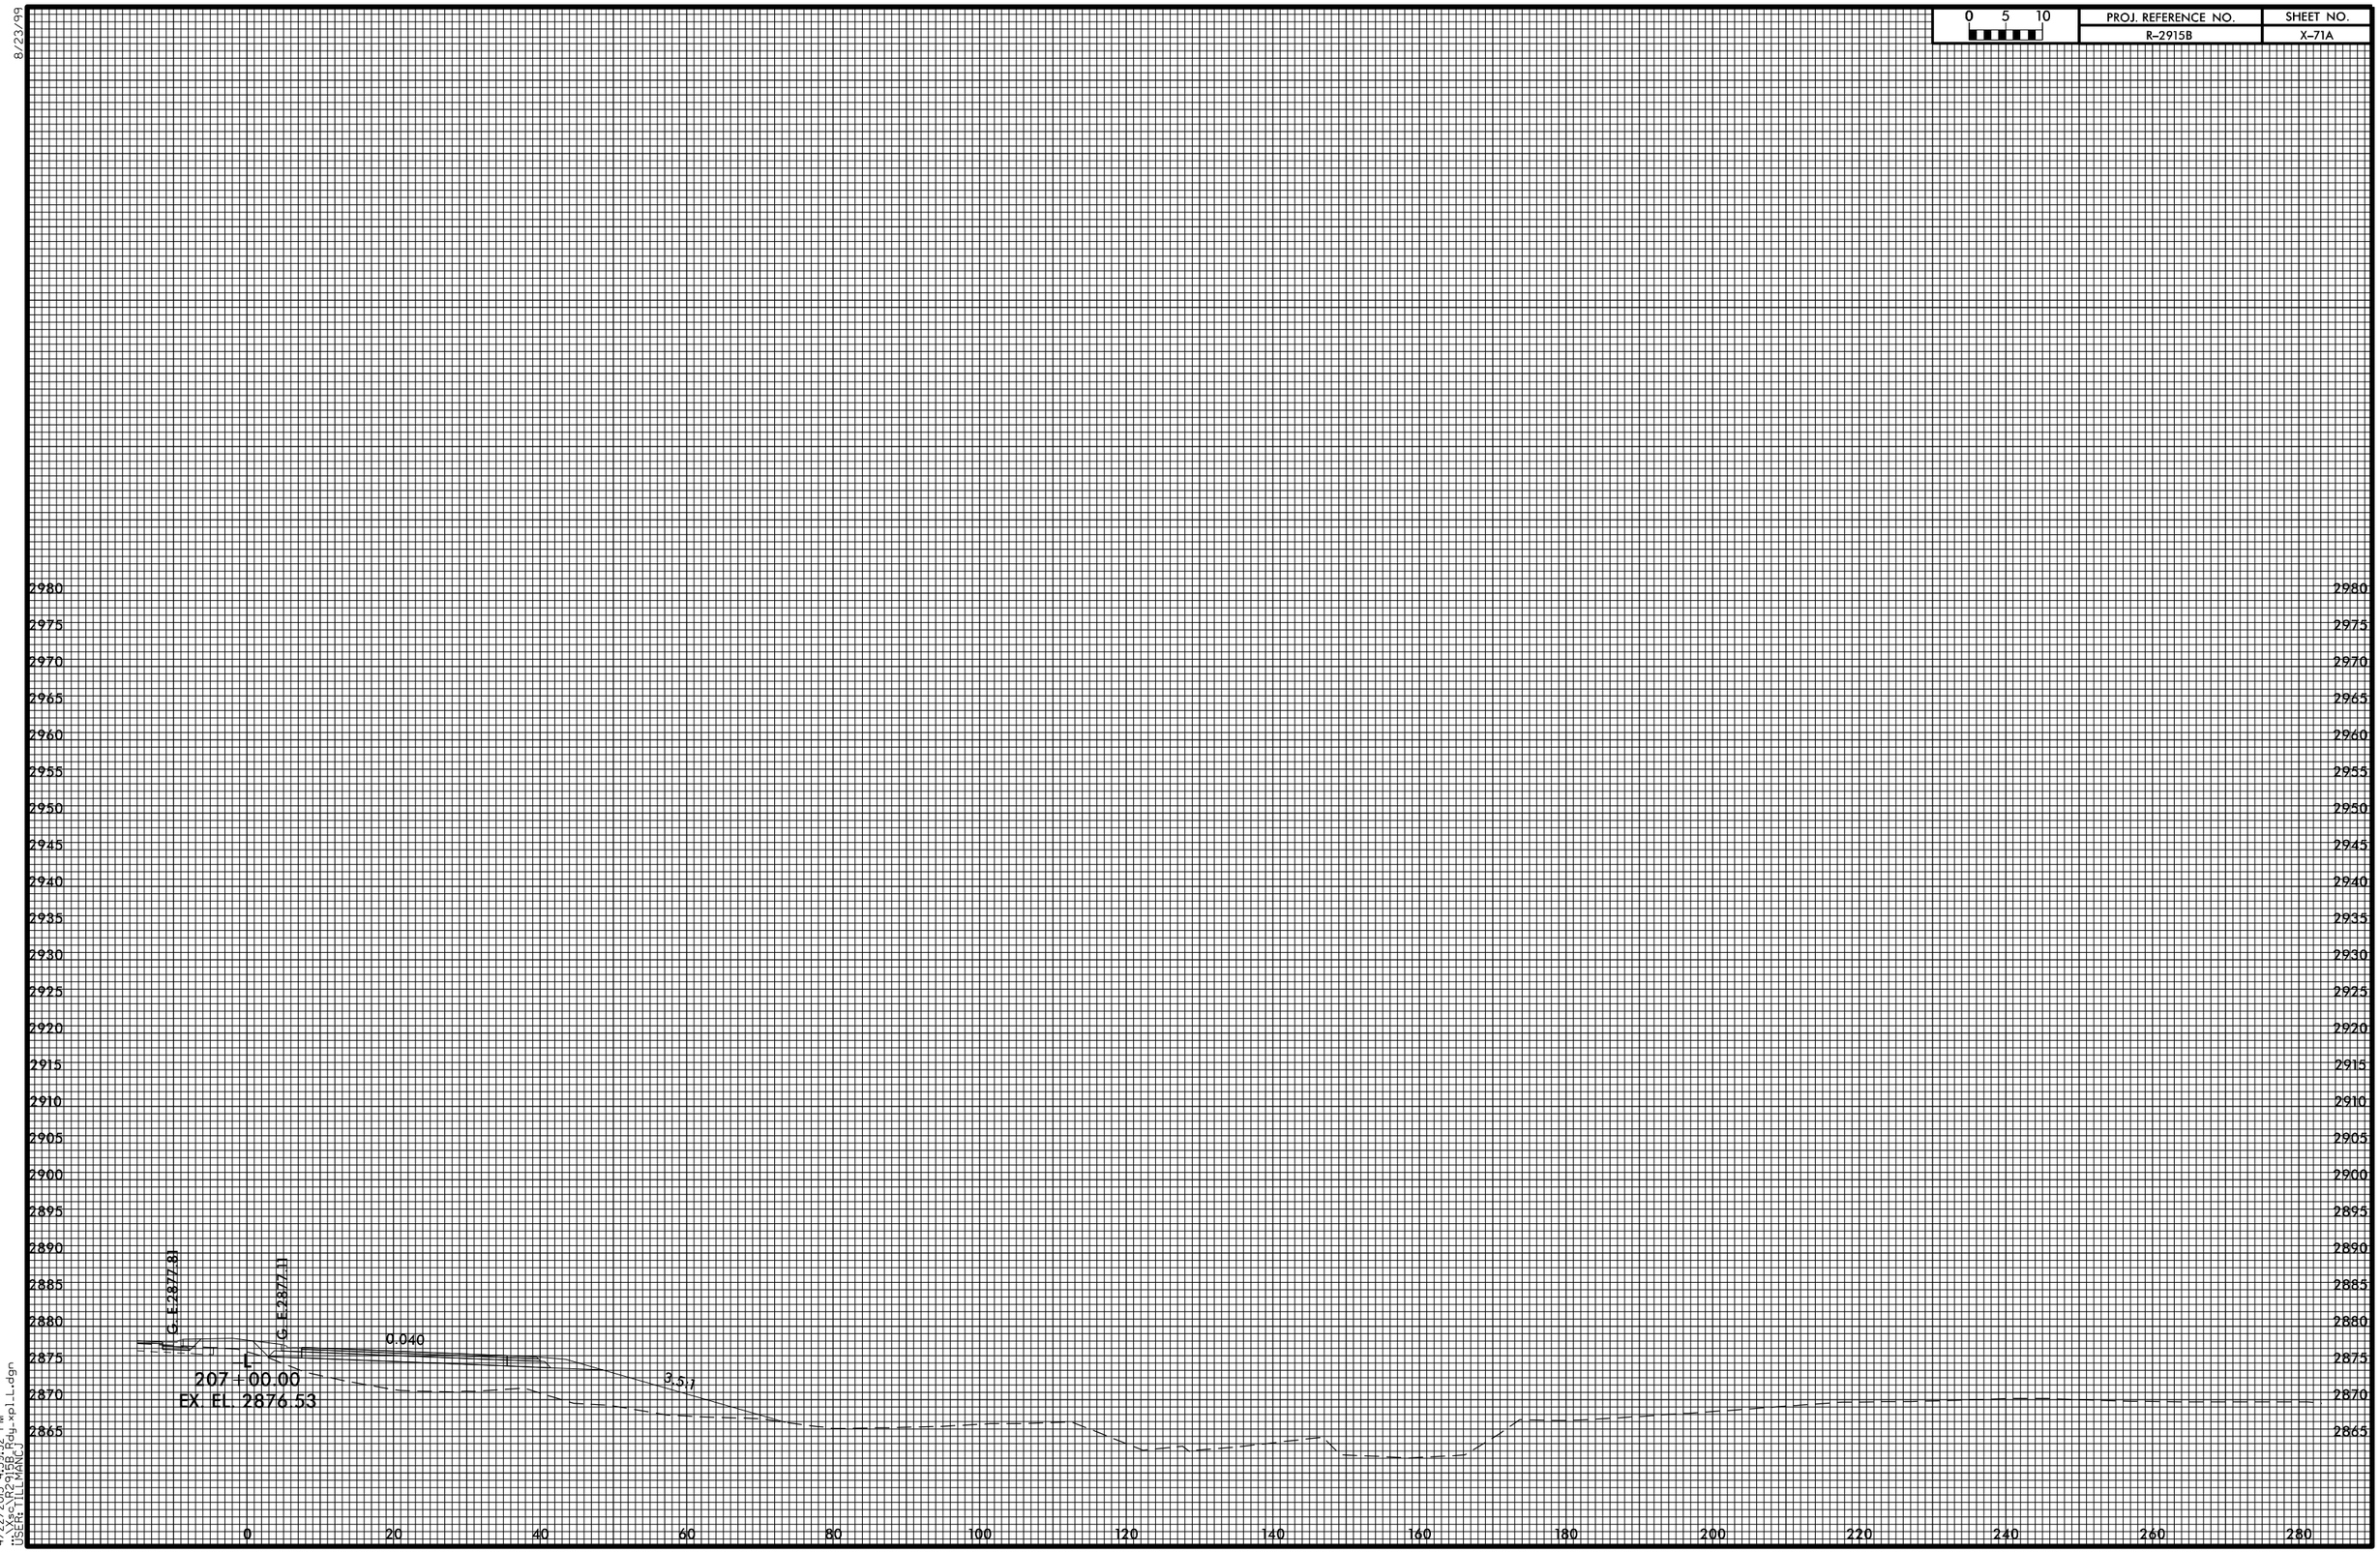

4/22/2015 4:59:32 PM
USER: TILLMANC
R-2915B_Edg_xp_LL.dgn