0 5 10	PROJ. REFERENCE NO.	SHEET NO.
	R-2915B	X-75A

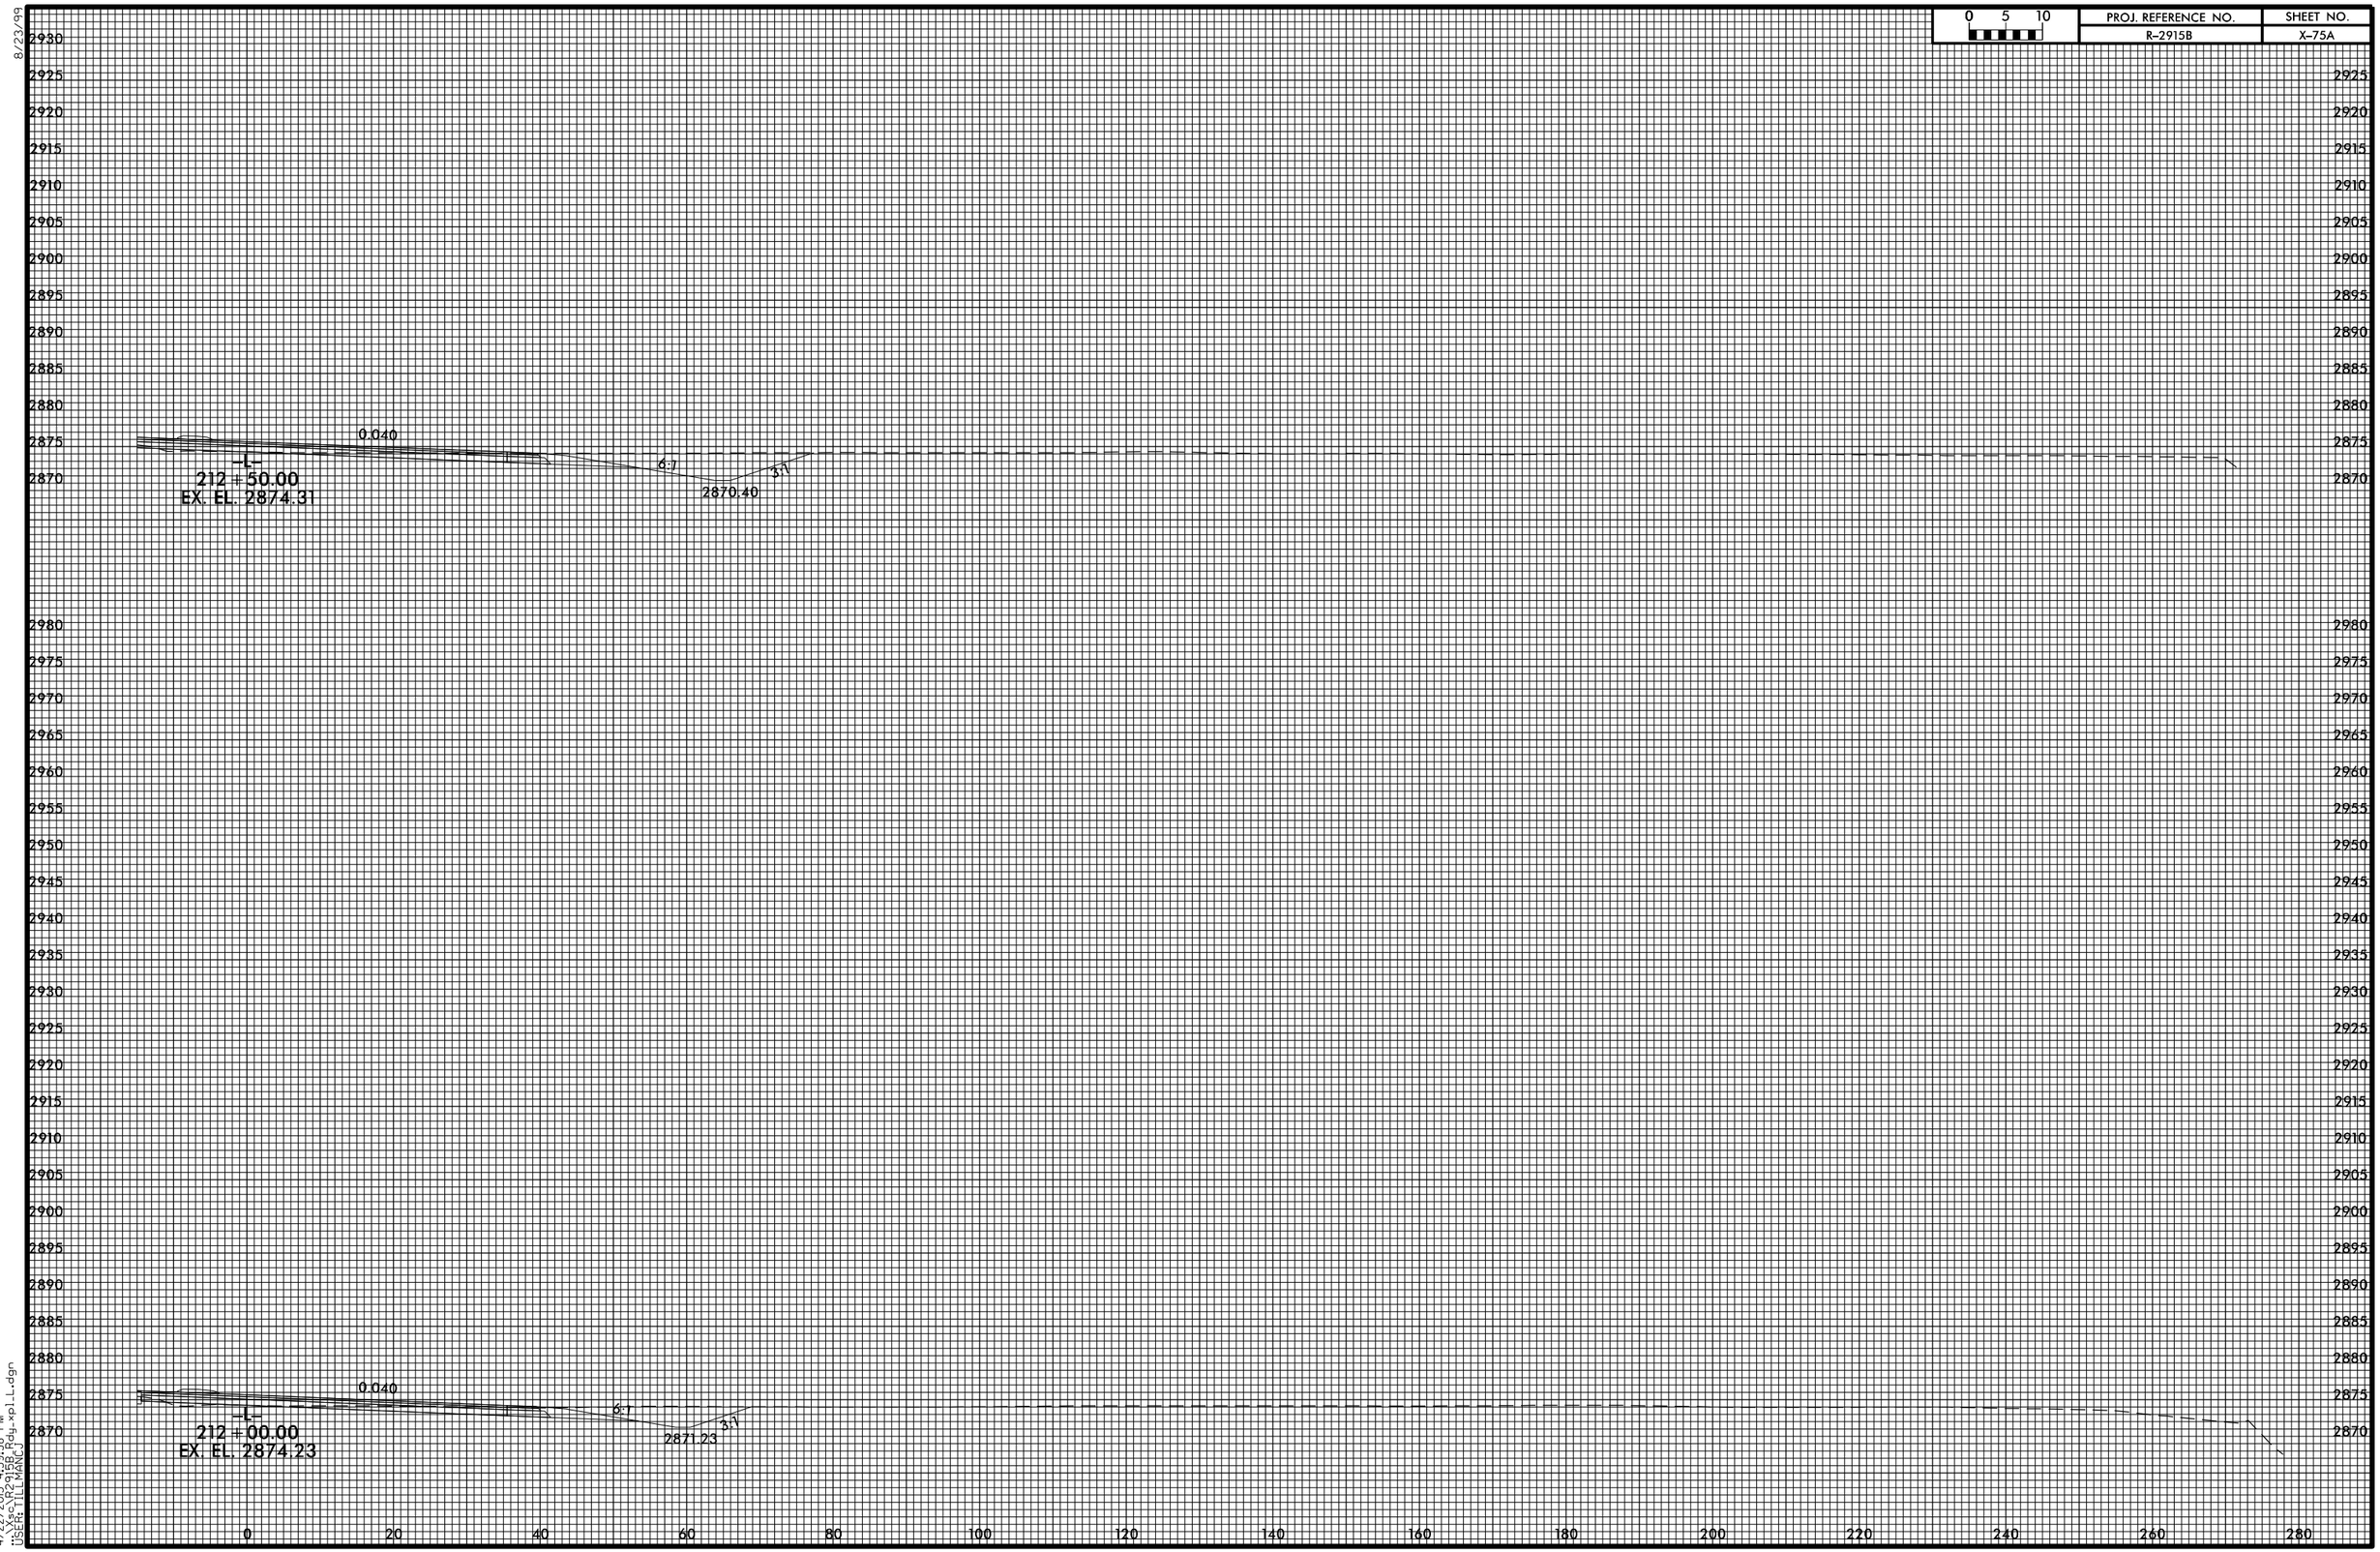

8/23/99

4/22/2015 4:59:38 PM
USER: TILLMANC