8/23/99

0 5 10	PROJ. REFERENCE NO.	SHEET NO.
	R-2915B	X-80

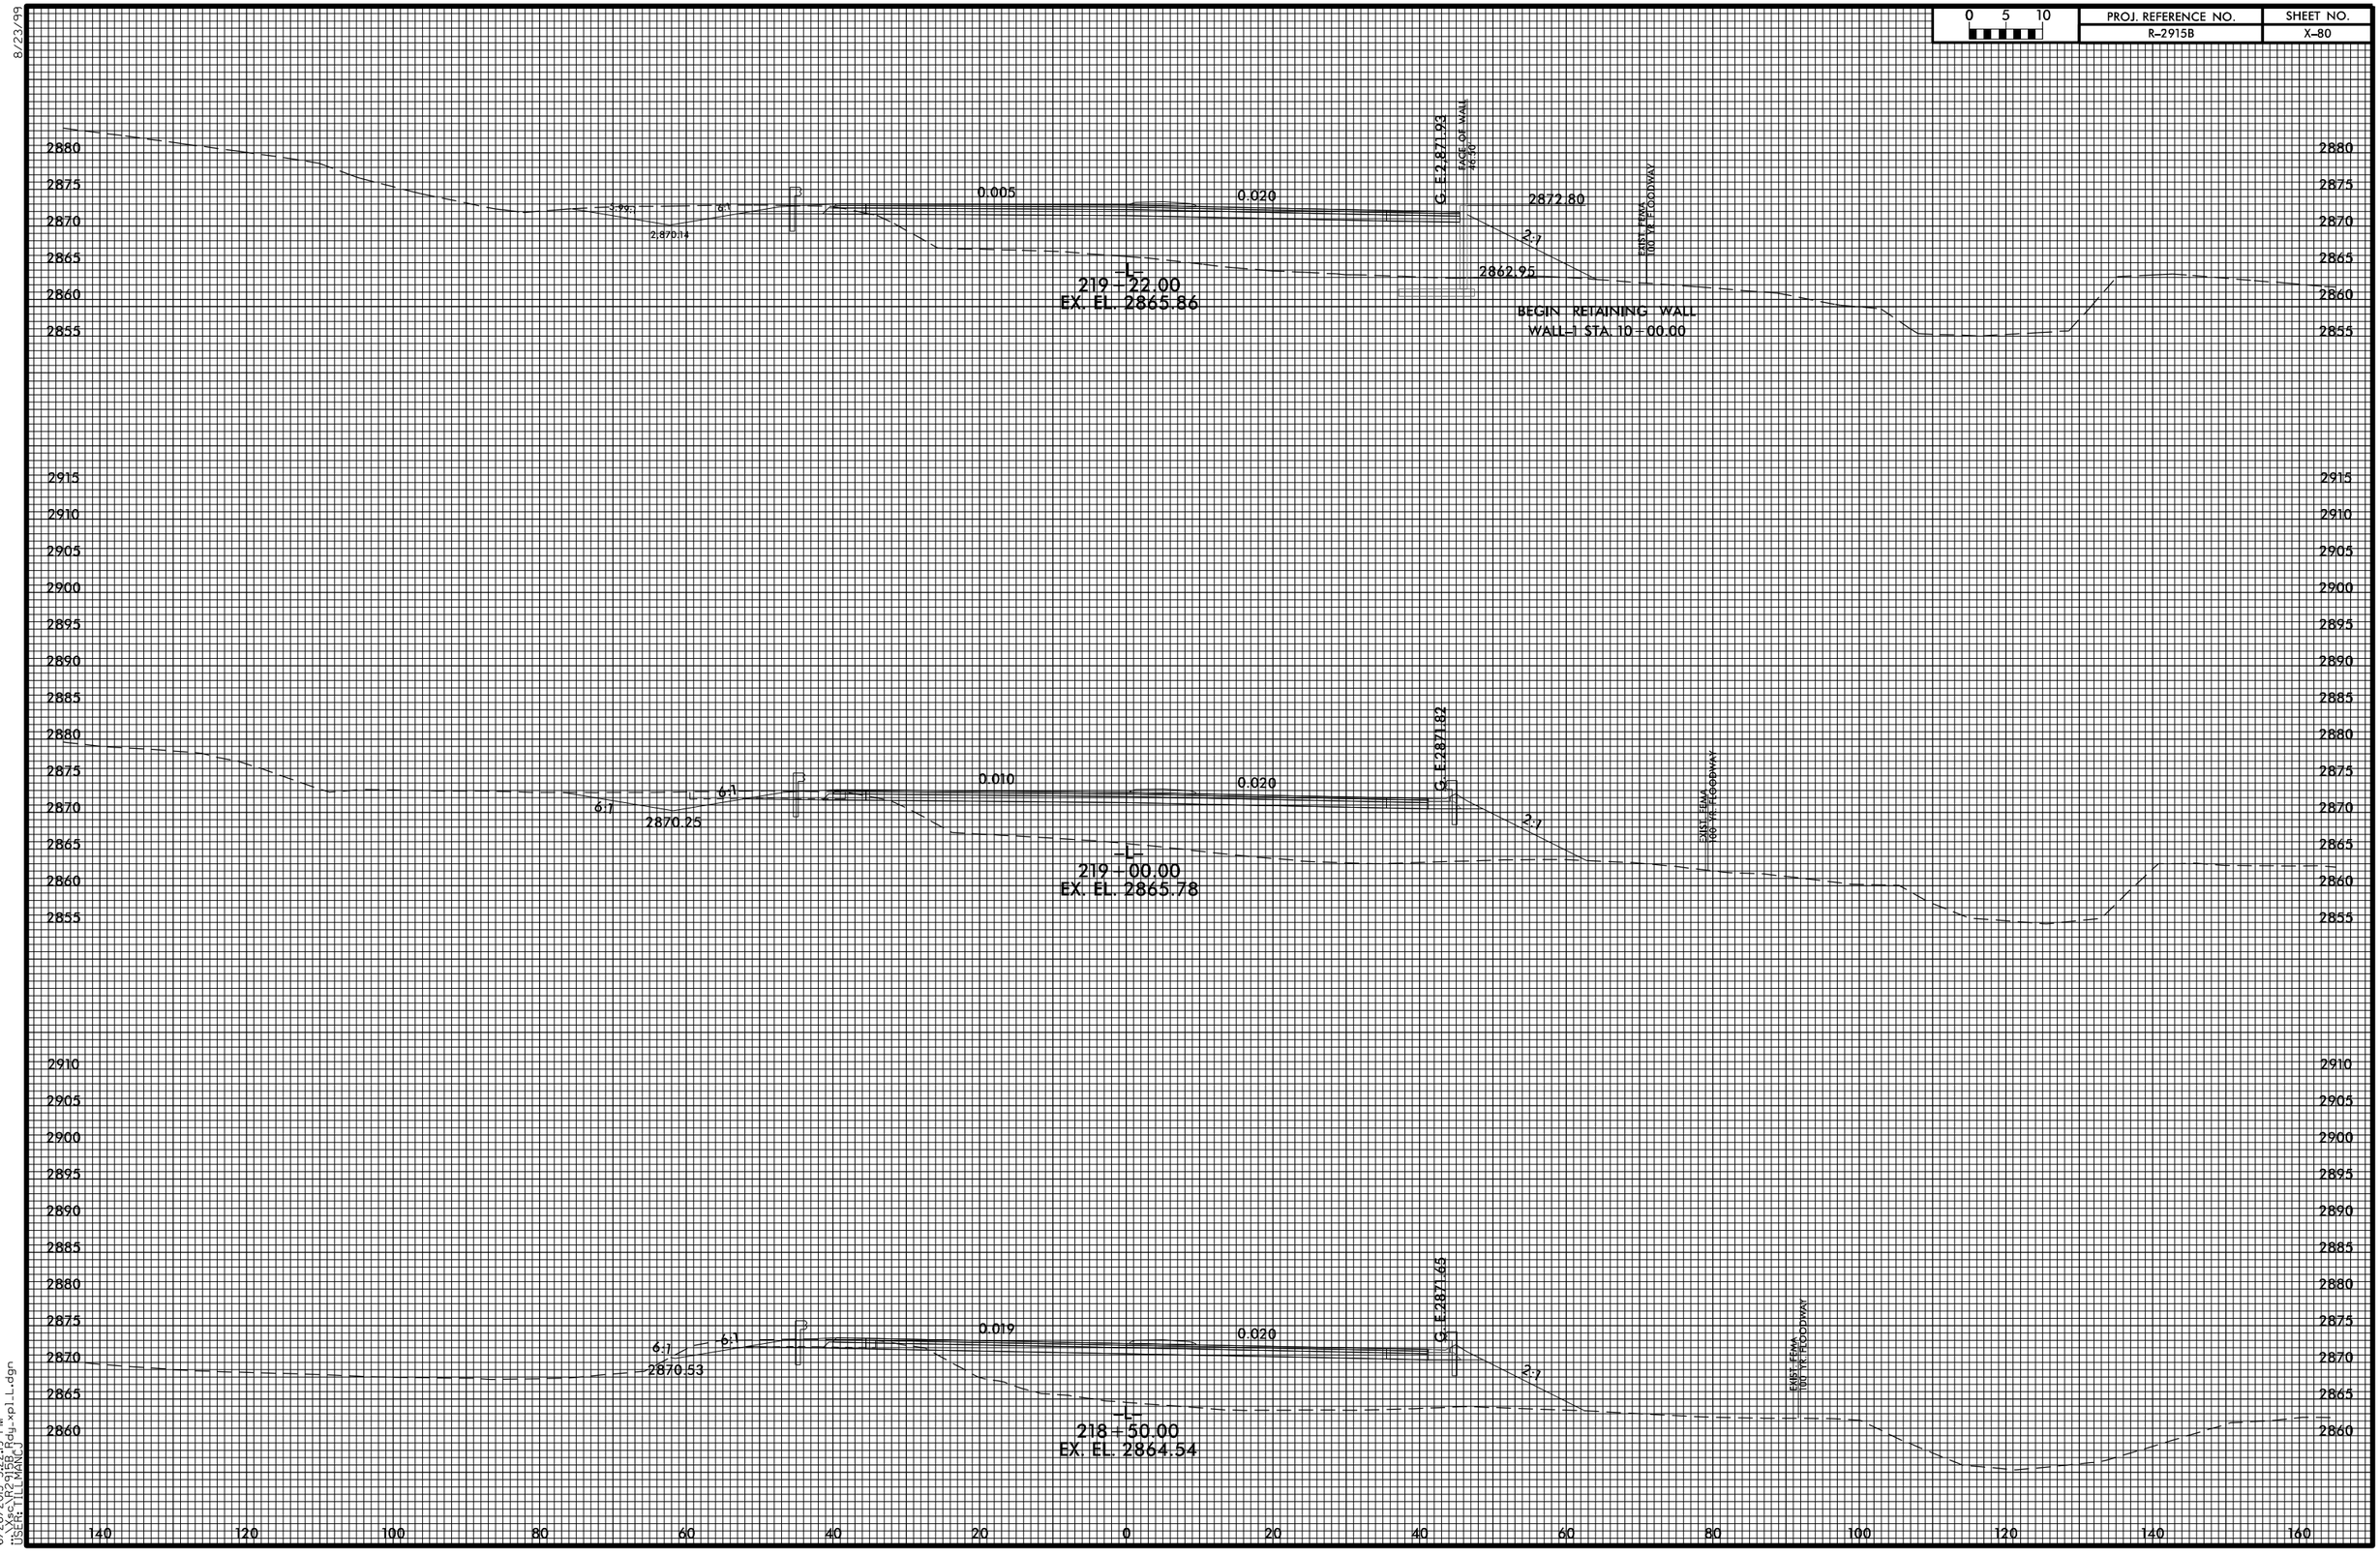

6/26/2015 3:22:18 PM
K:\Projects\R-2915B\Roadway\USER\TILLMANC\rdwy_xpll.dgn