PROJ. REFERENCE NO.	SHEET NO.
R-2915B	X-84

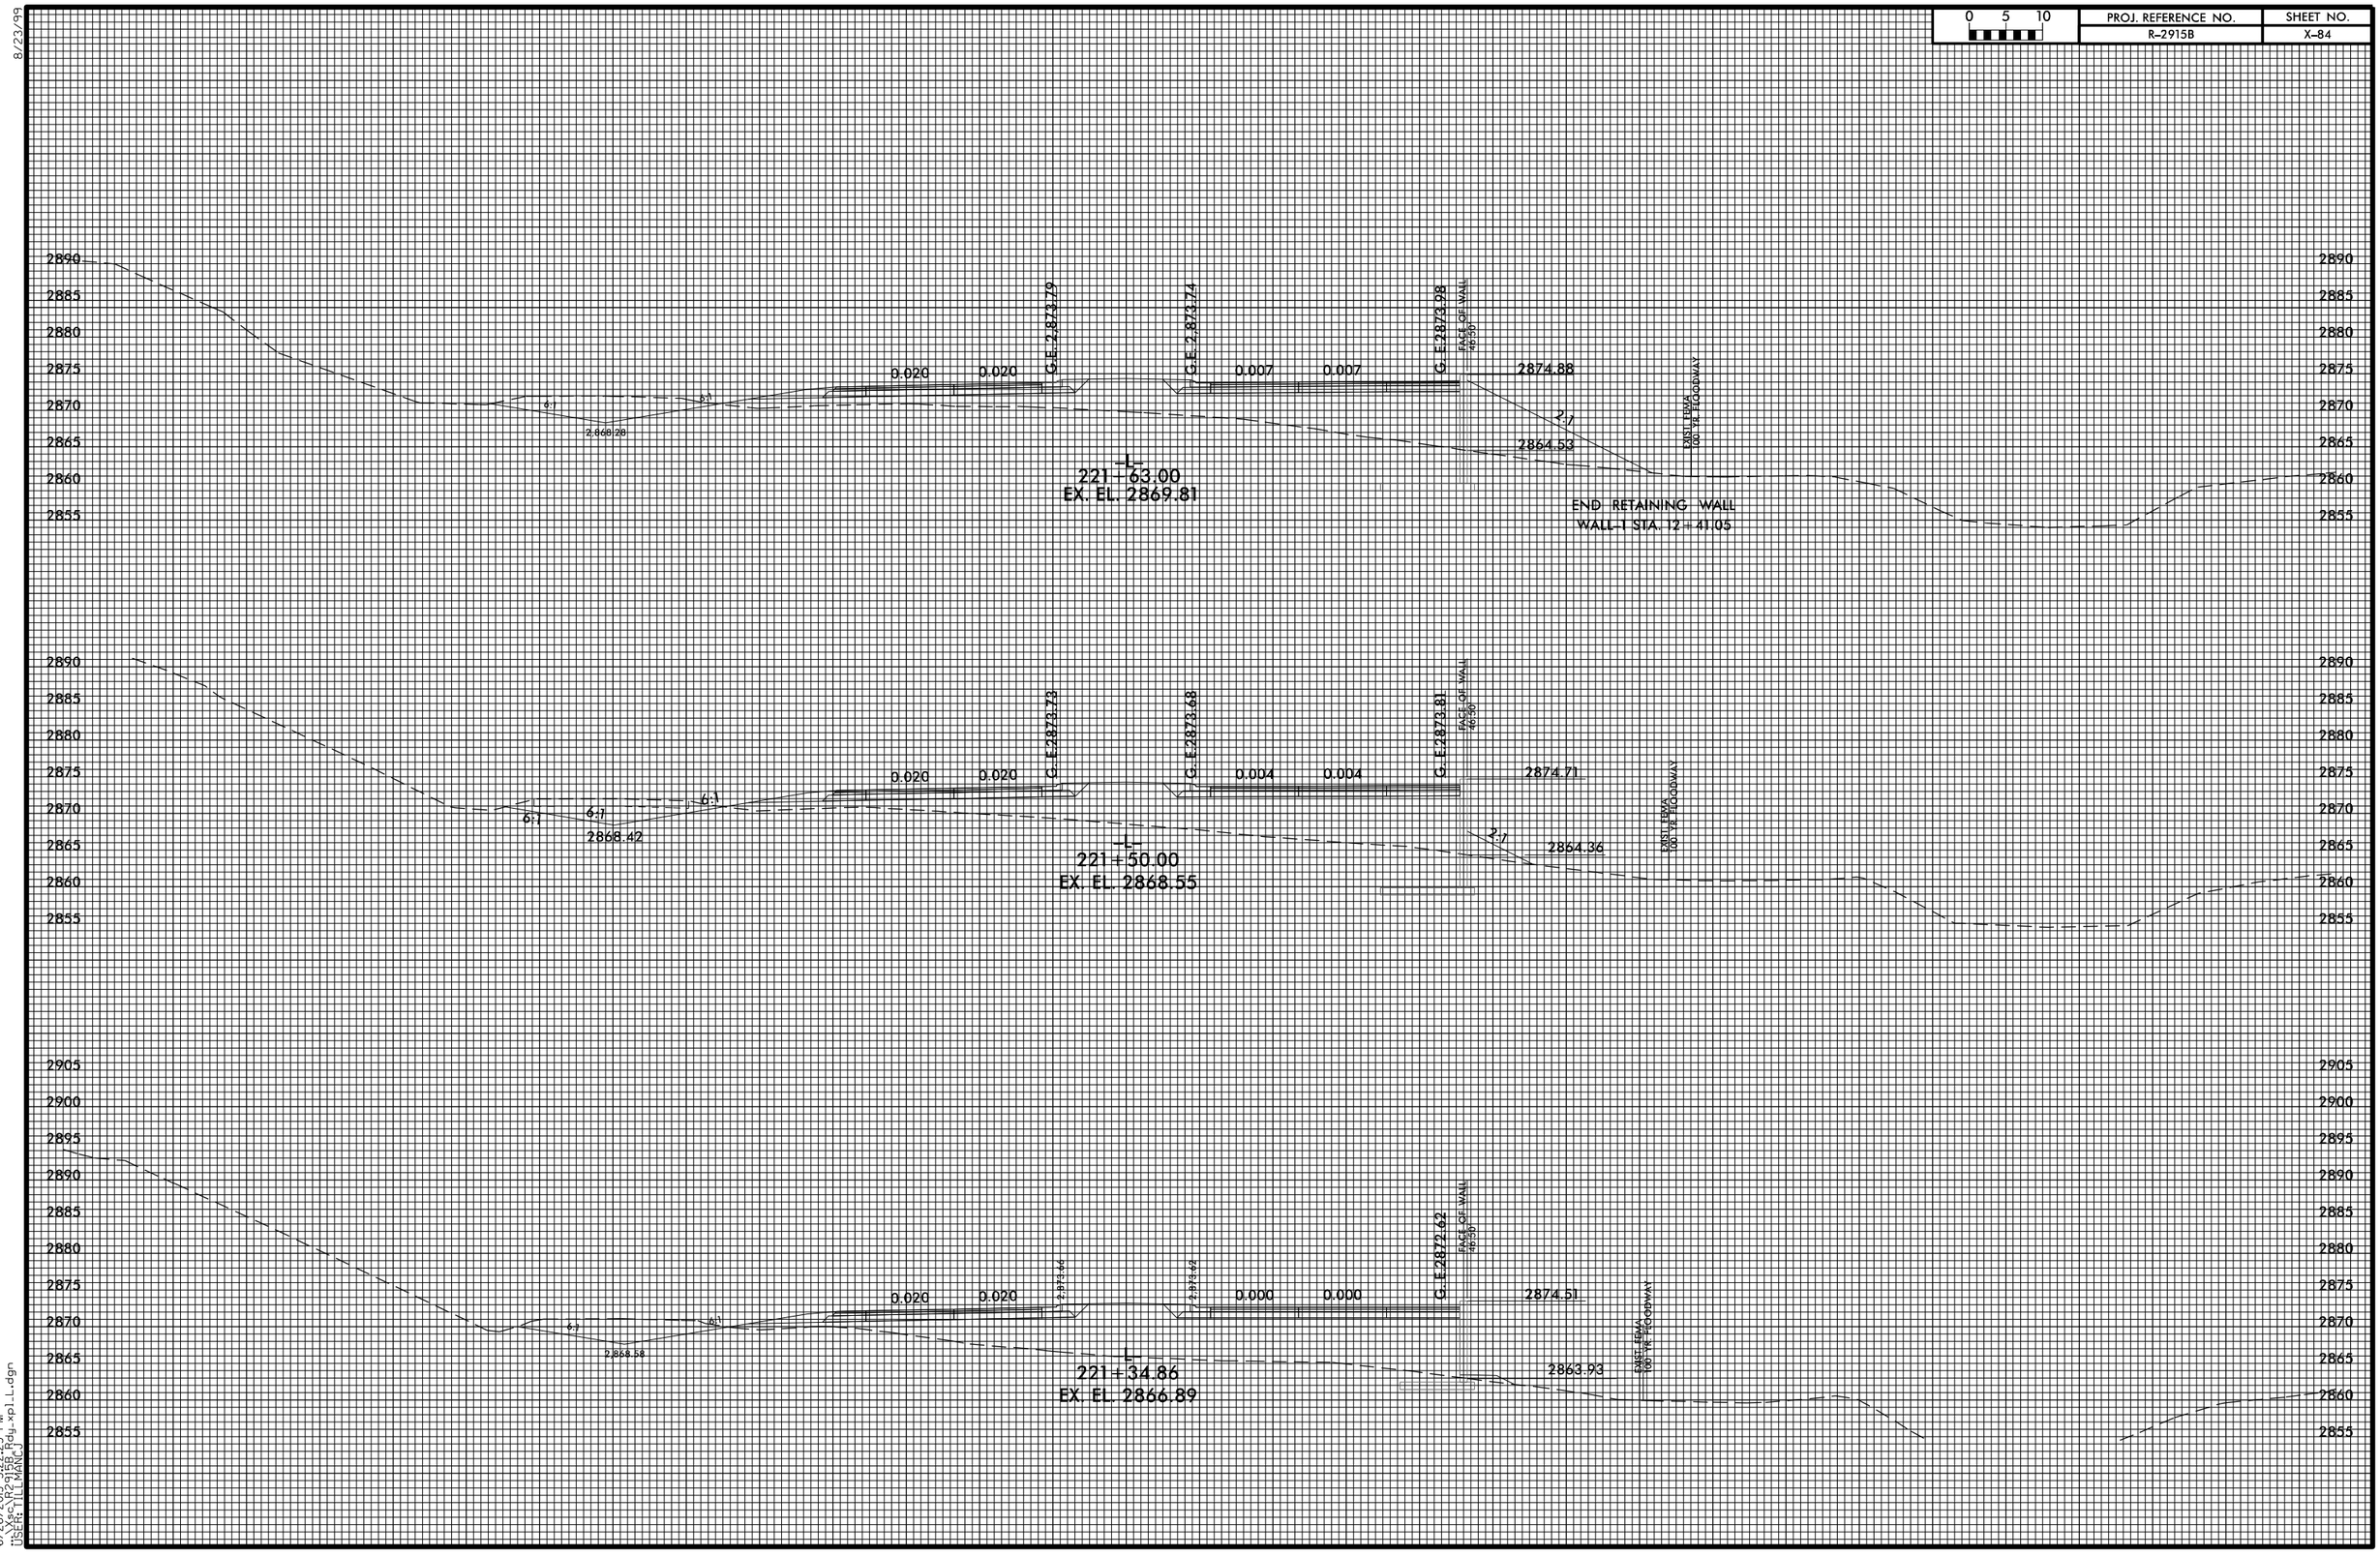

8/23/99

6/26/2015 3:22:25 PM
..\Xsc\R2915B_Rdy_xpl_L.dgn
USER: TILLMANCJ