8/23/99

0 5 10	PROJ. REFERENCE NO.	SHEET NO.
	R-2915B	X-93

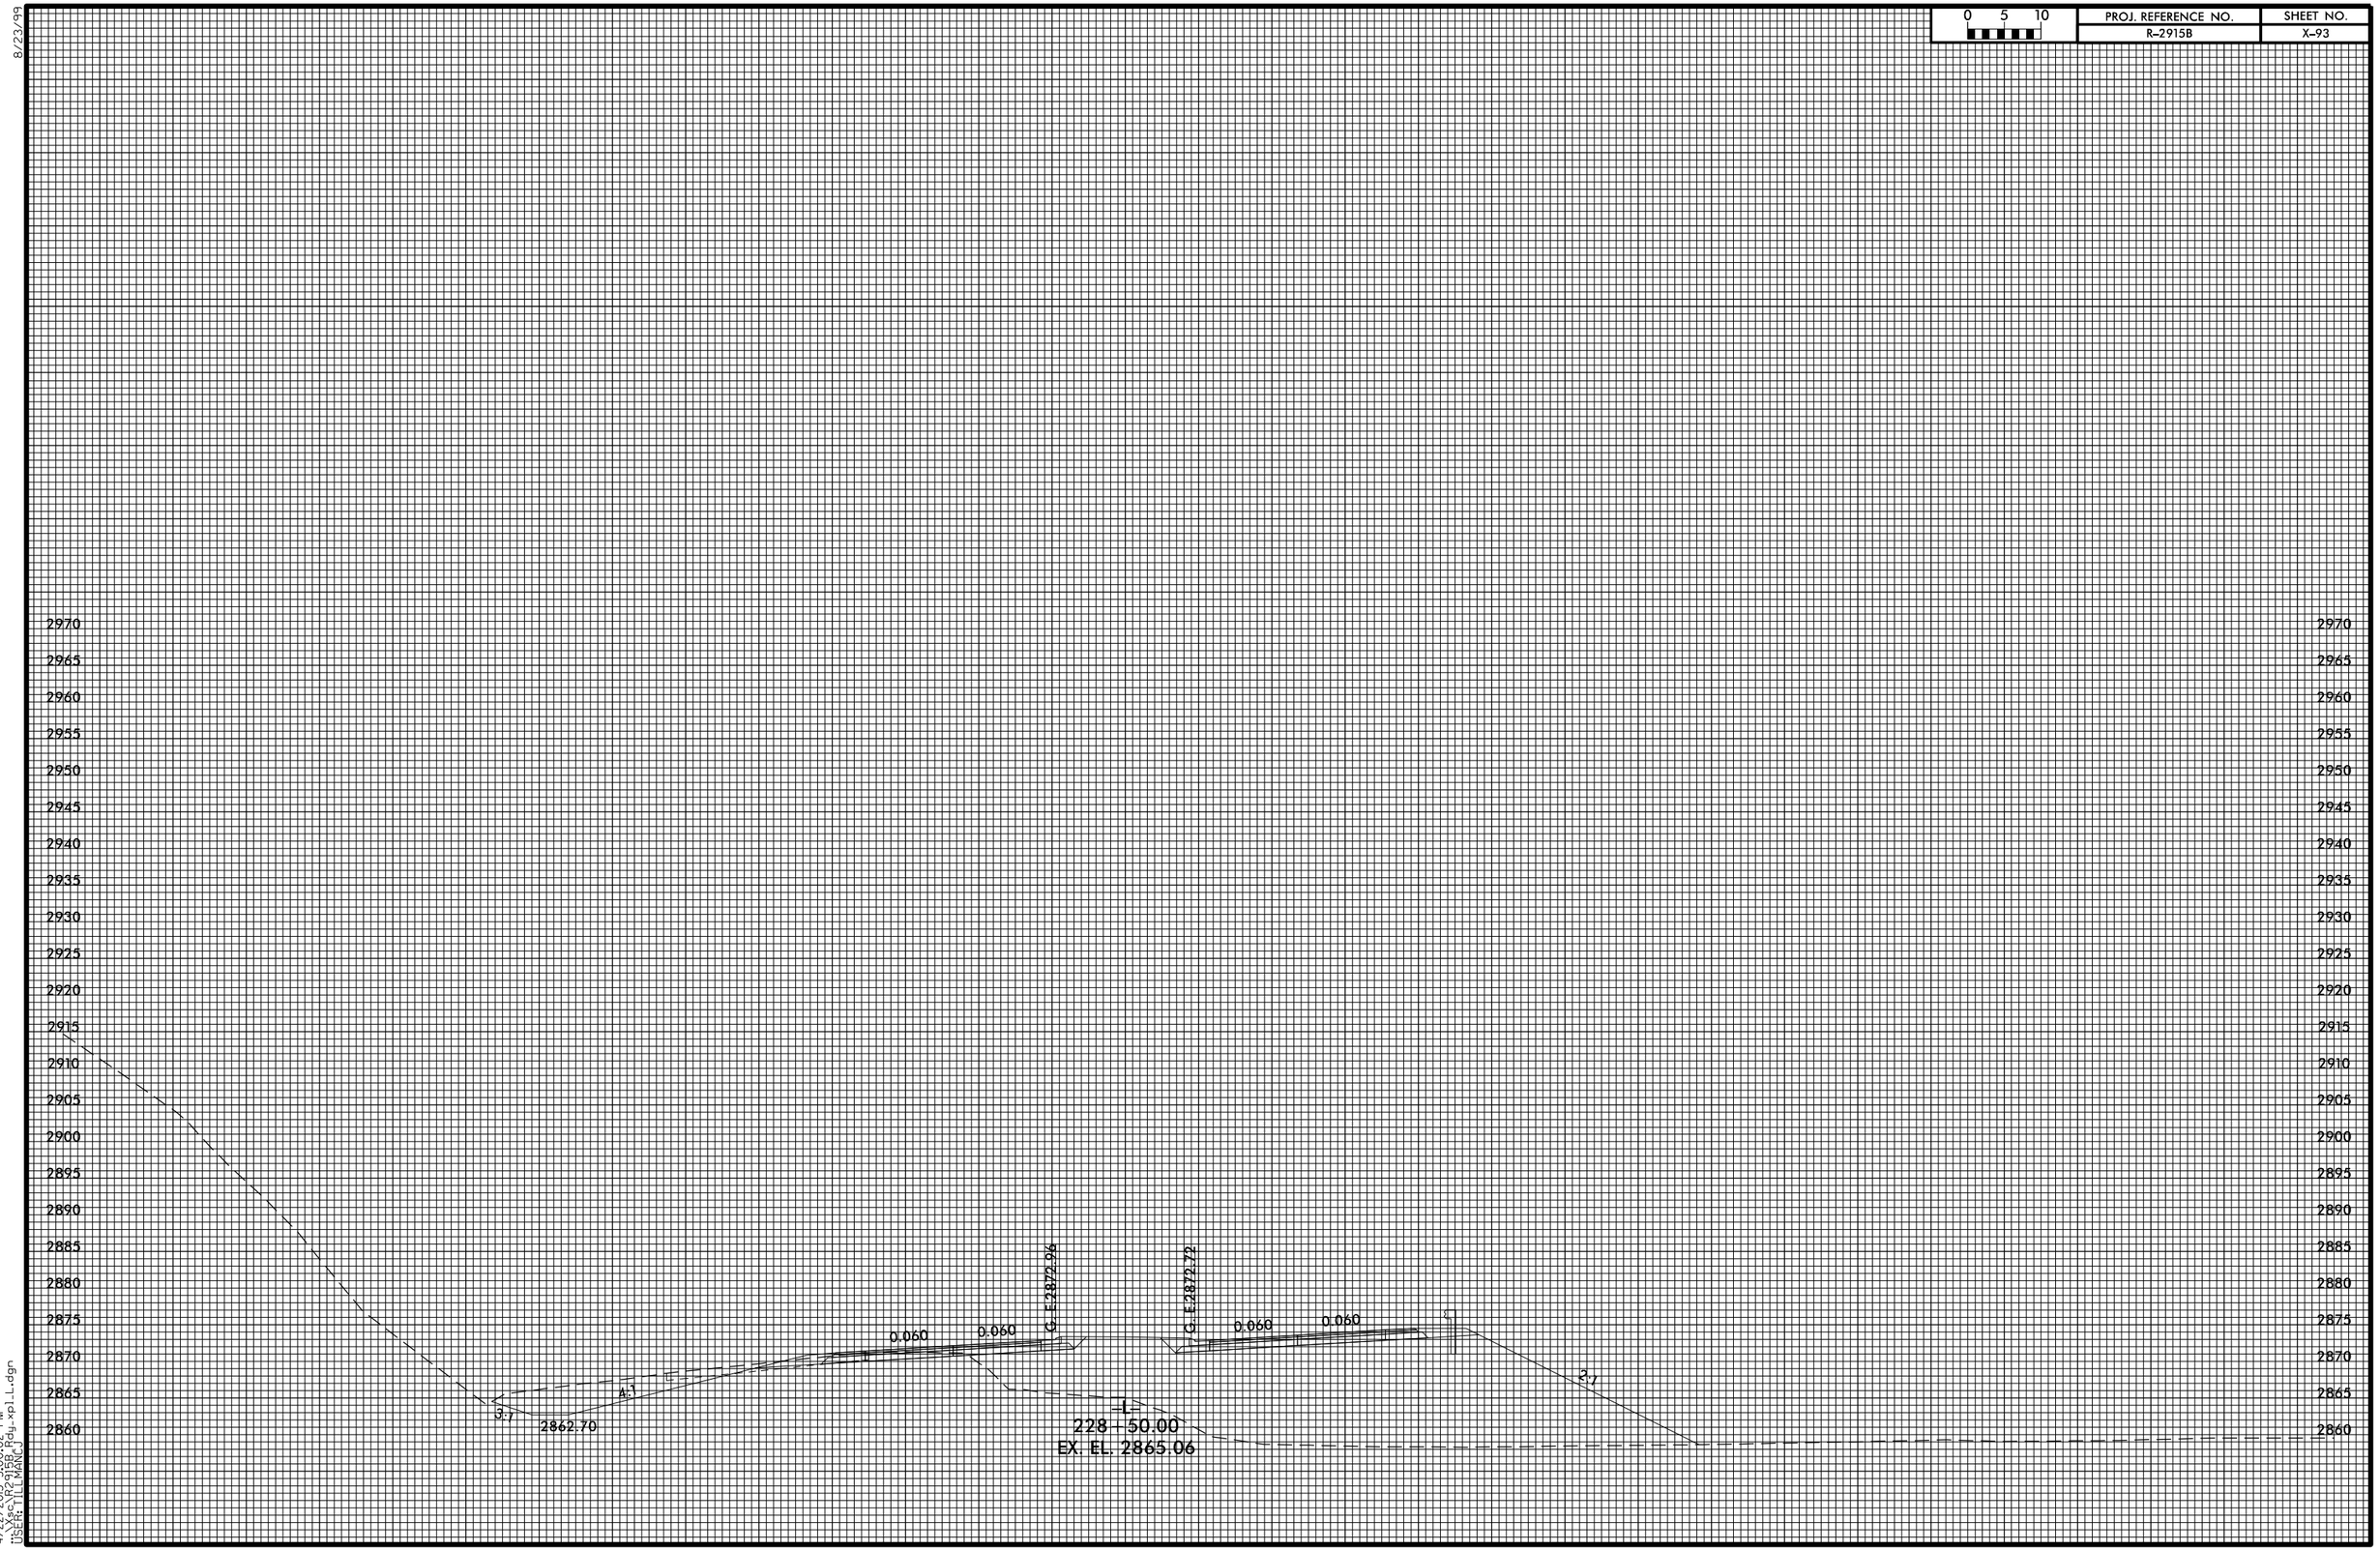

4/22/2015 5:00:02 PM
R:\Roadway\Proj\2915bxs_rdy_xpl_LL.dgn
USER: TILL MANCINI