8/23/99

0 5 10	PROJ. REFERENCE NO.	SHEET NO.
	R-2915B	X-123

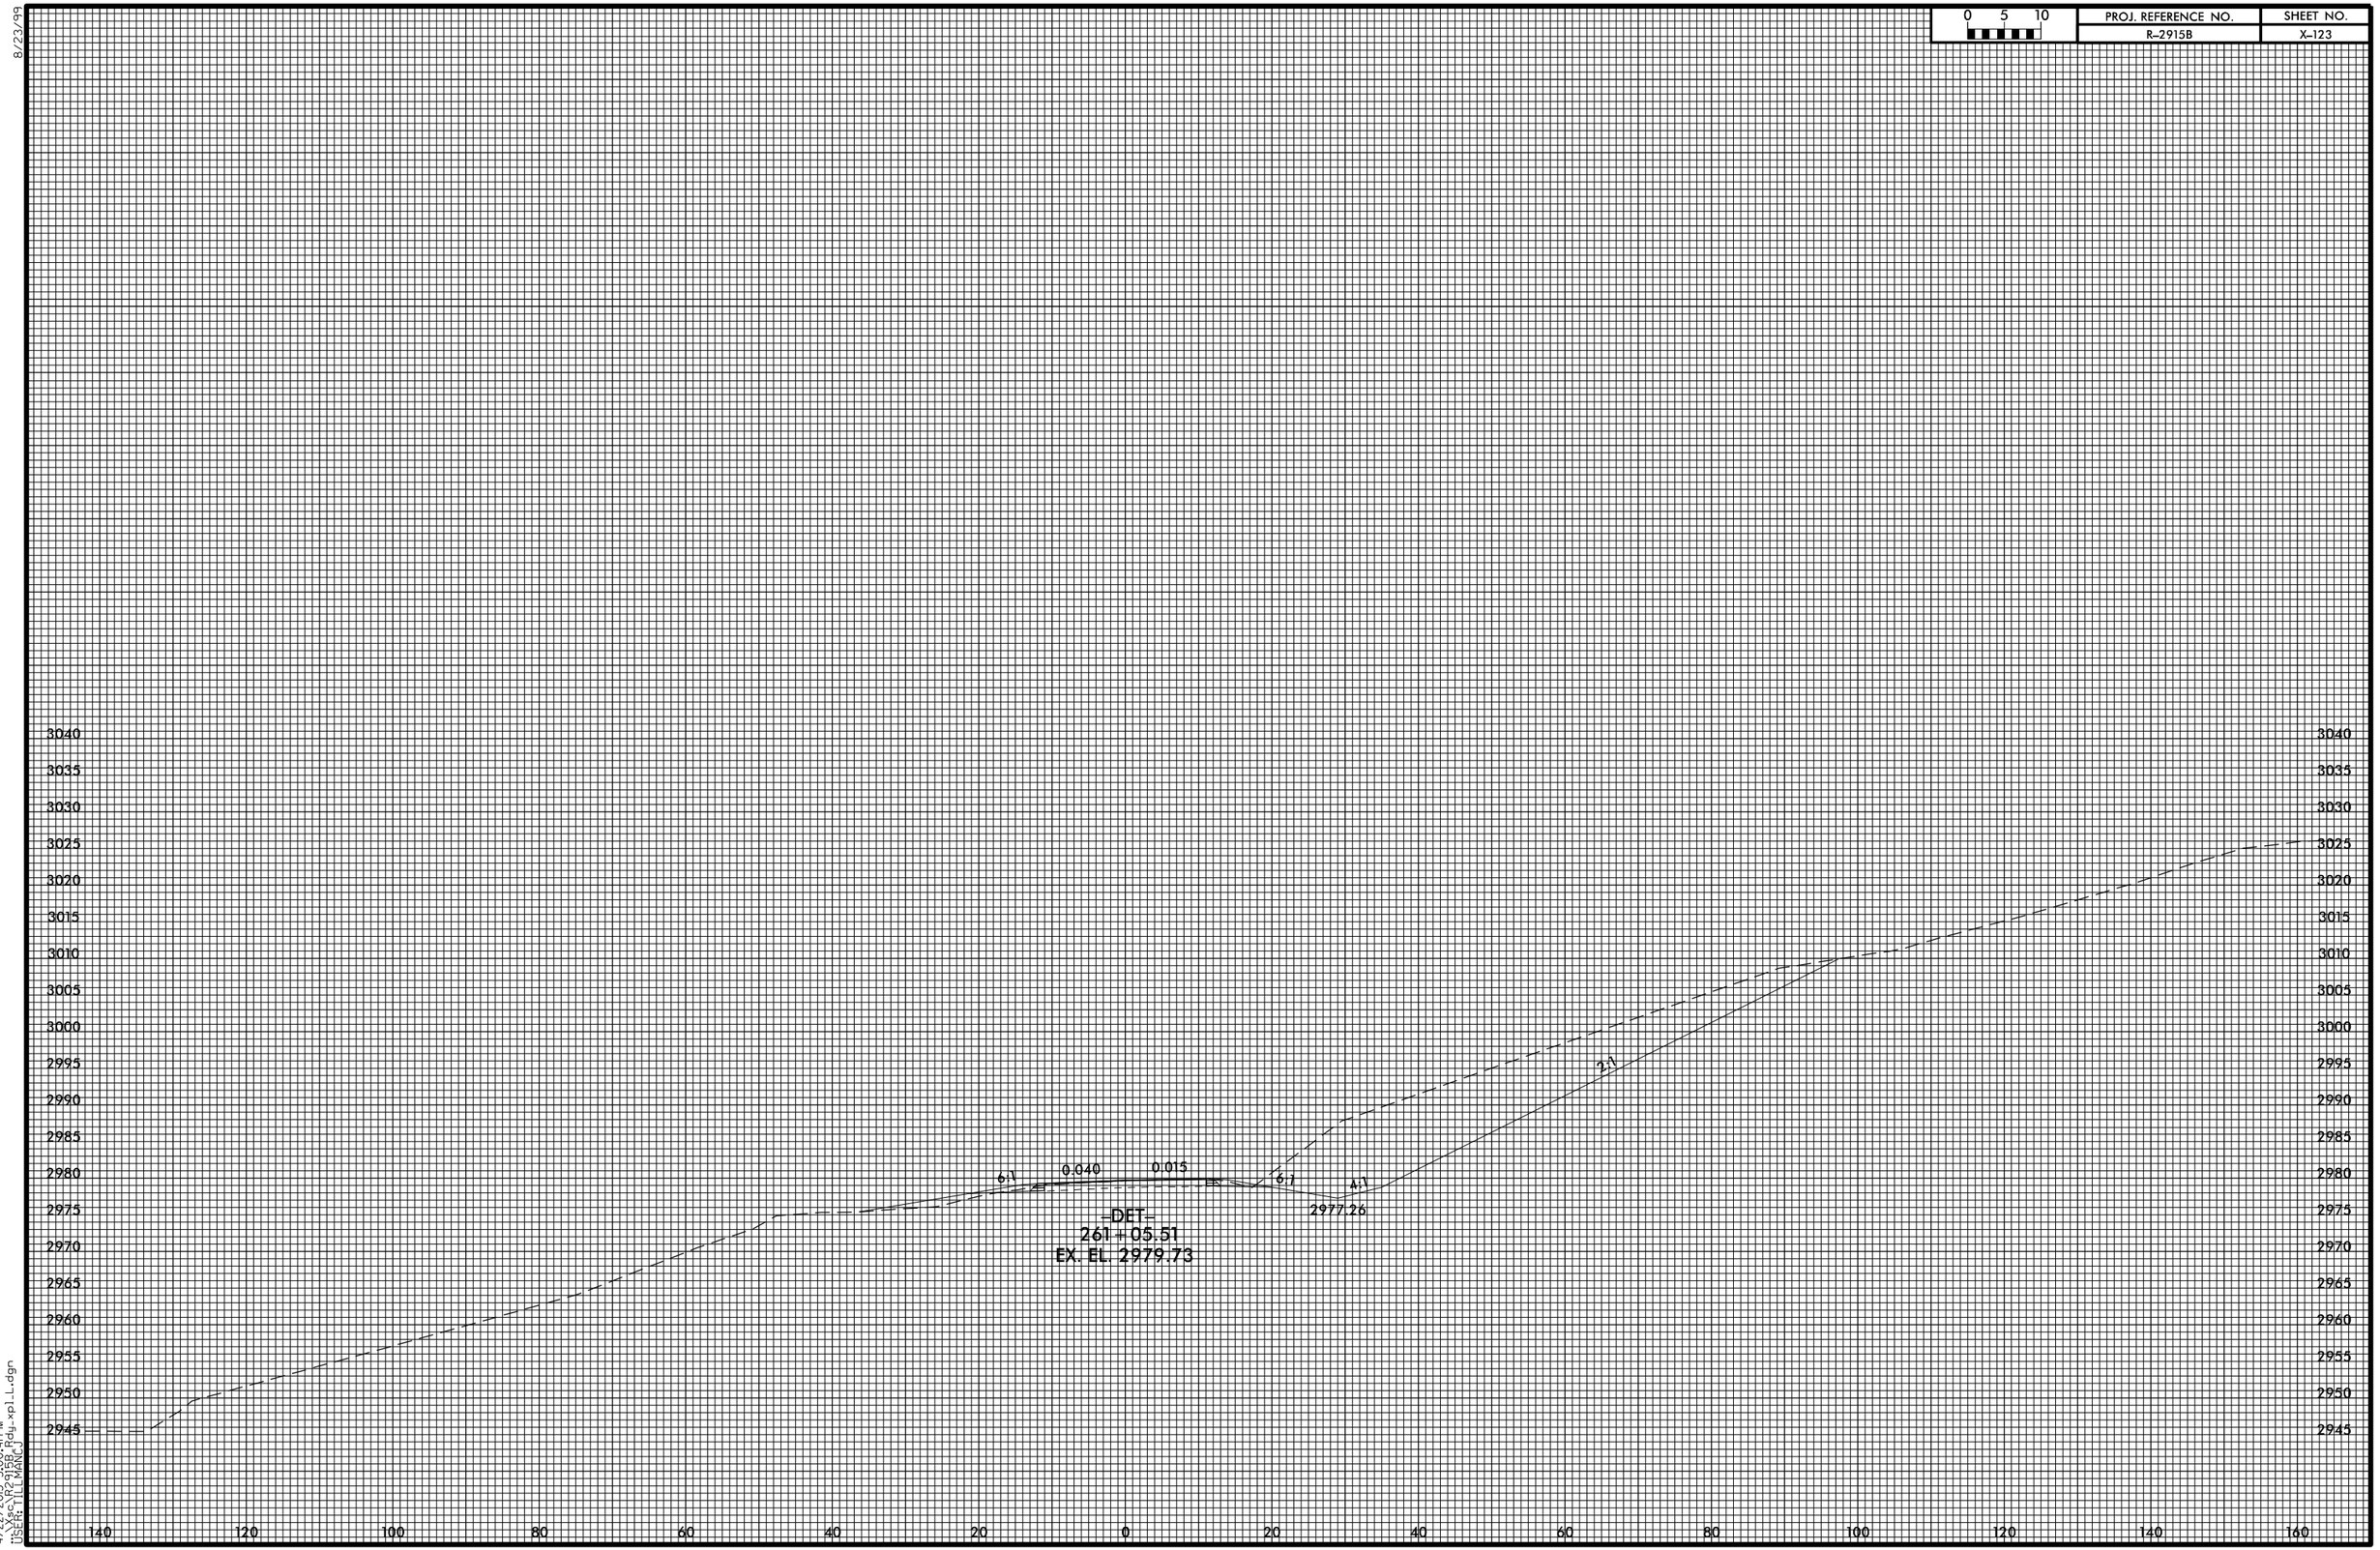

4/22/2005 5:00:41 PM
USER: TILL MANCINI dgn-rpl1.dgn