8/23/99

0 5 10	PROJ. REFERENCE NO.	SHEET NO.
	R-2915B	X-132

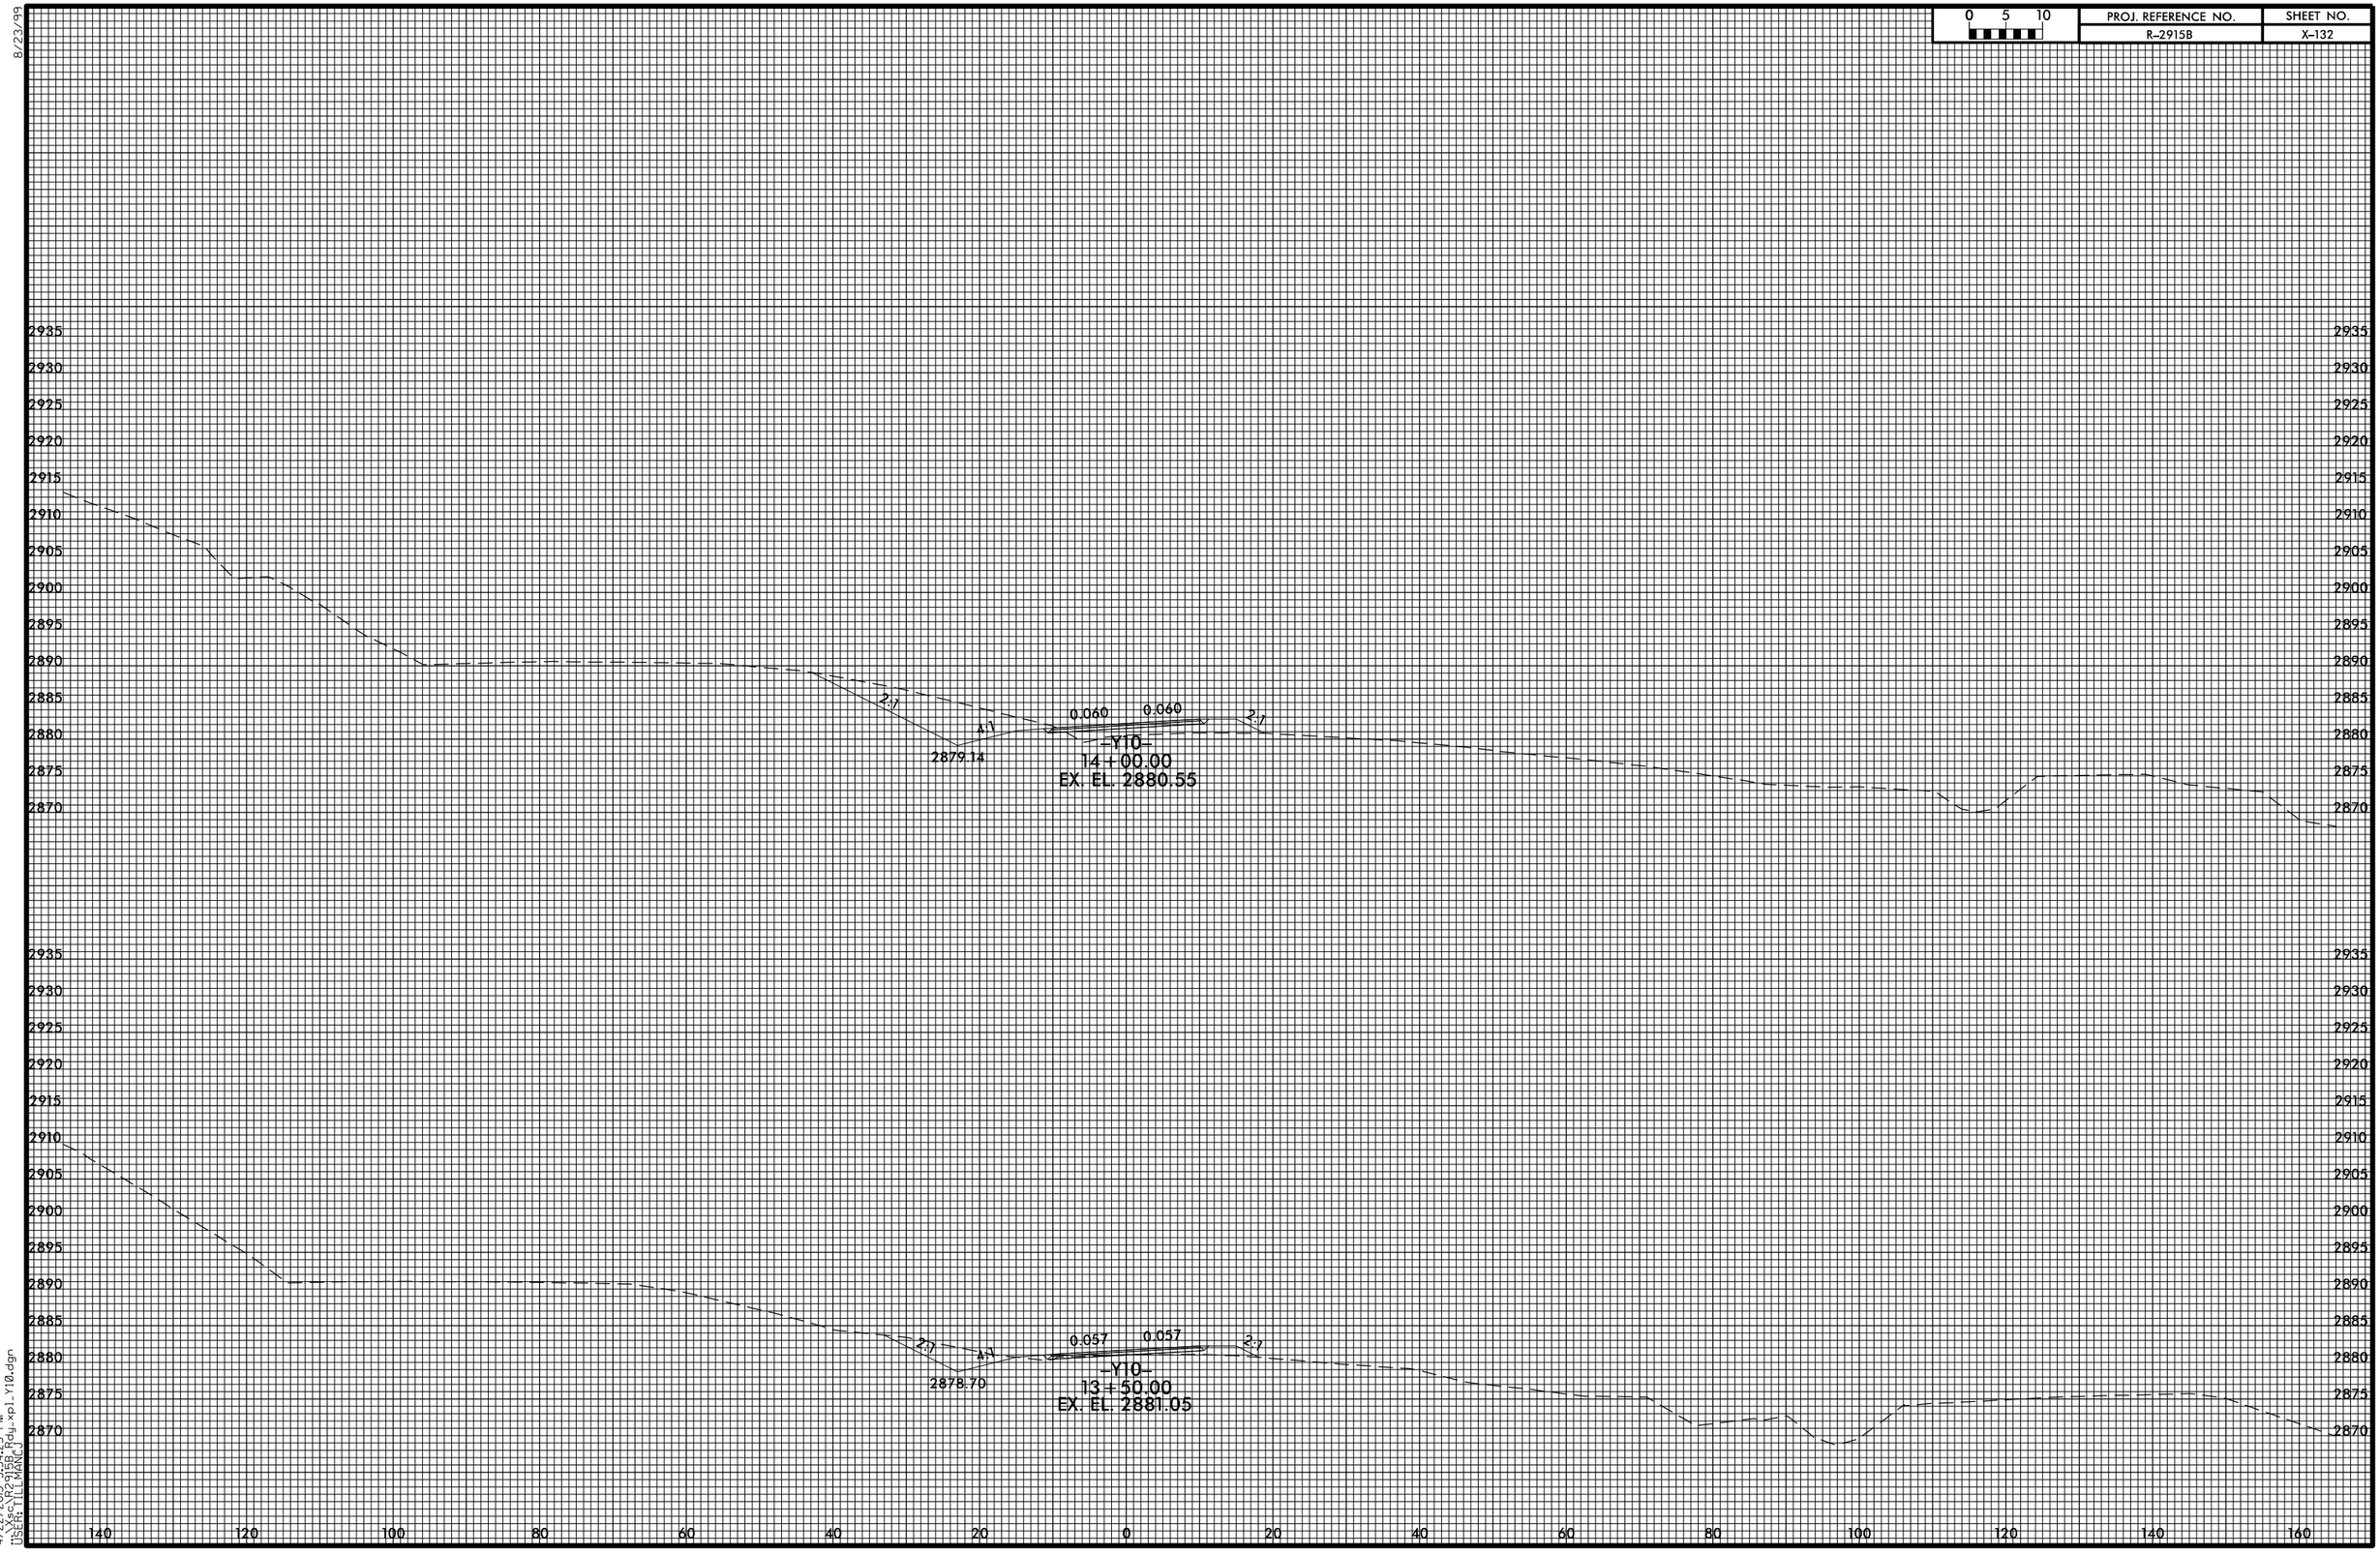

4/22/2015 5:54:25 PM
USER:TLILLY
PW:\\Raleigh-Projects\Projects\Active\R-2915B_Yadkin\Design\Roadway\Sheets\Y10.dgn