8/23/99

0 5 10	PROJ. REFERENCE NO.	SHEET NO.
	R-2915B	X-135

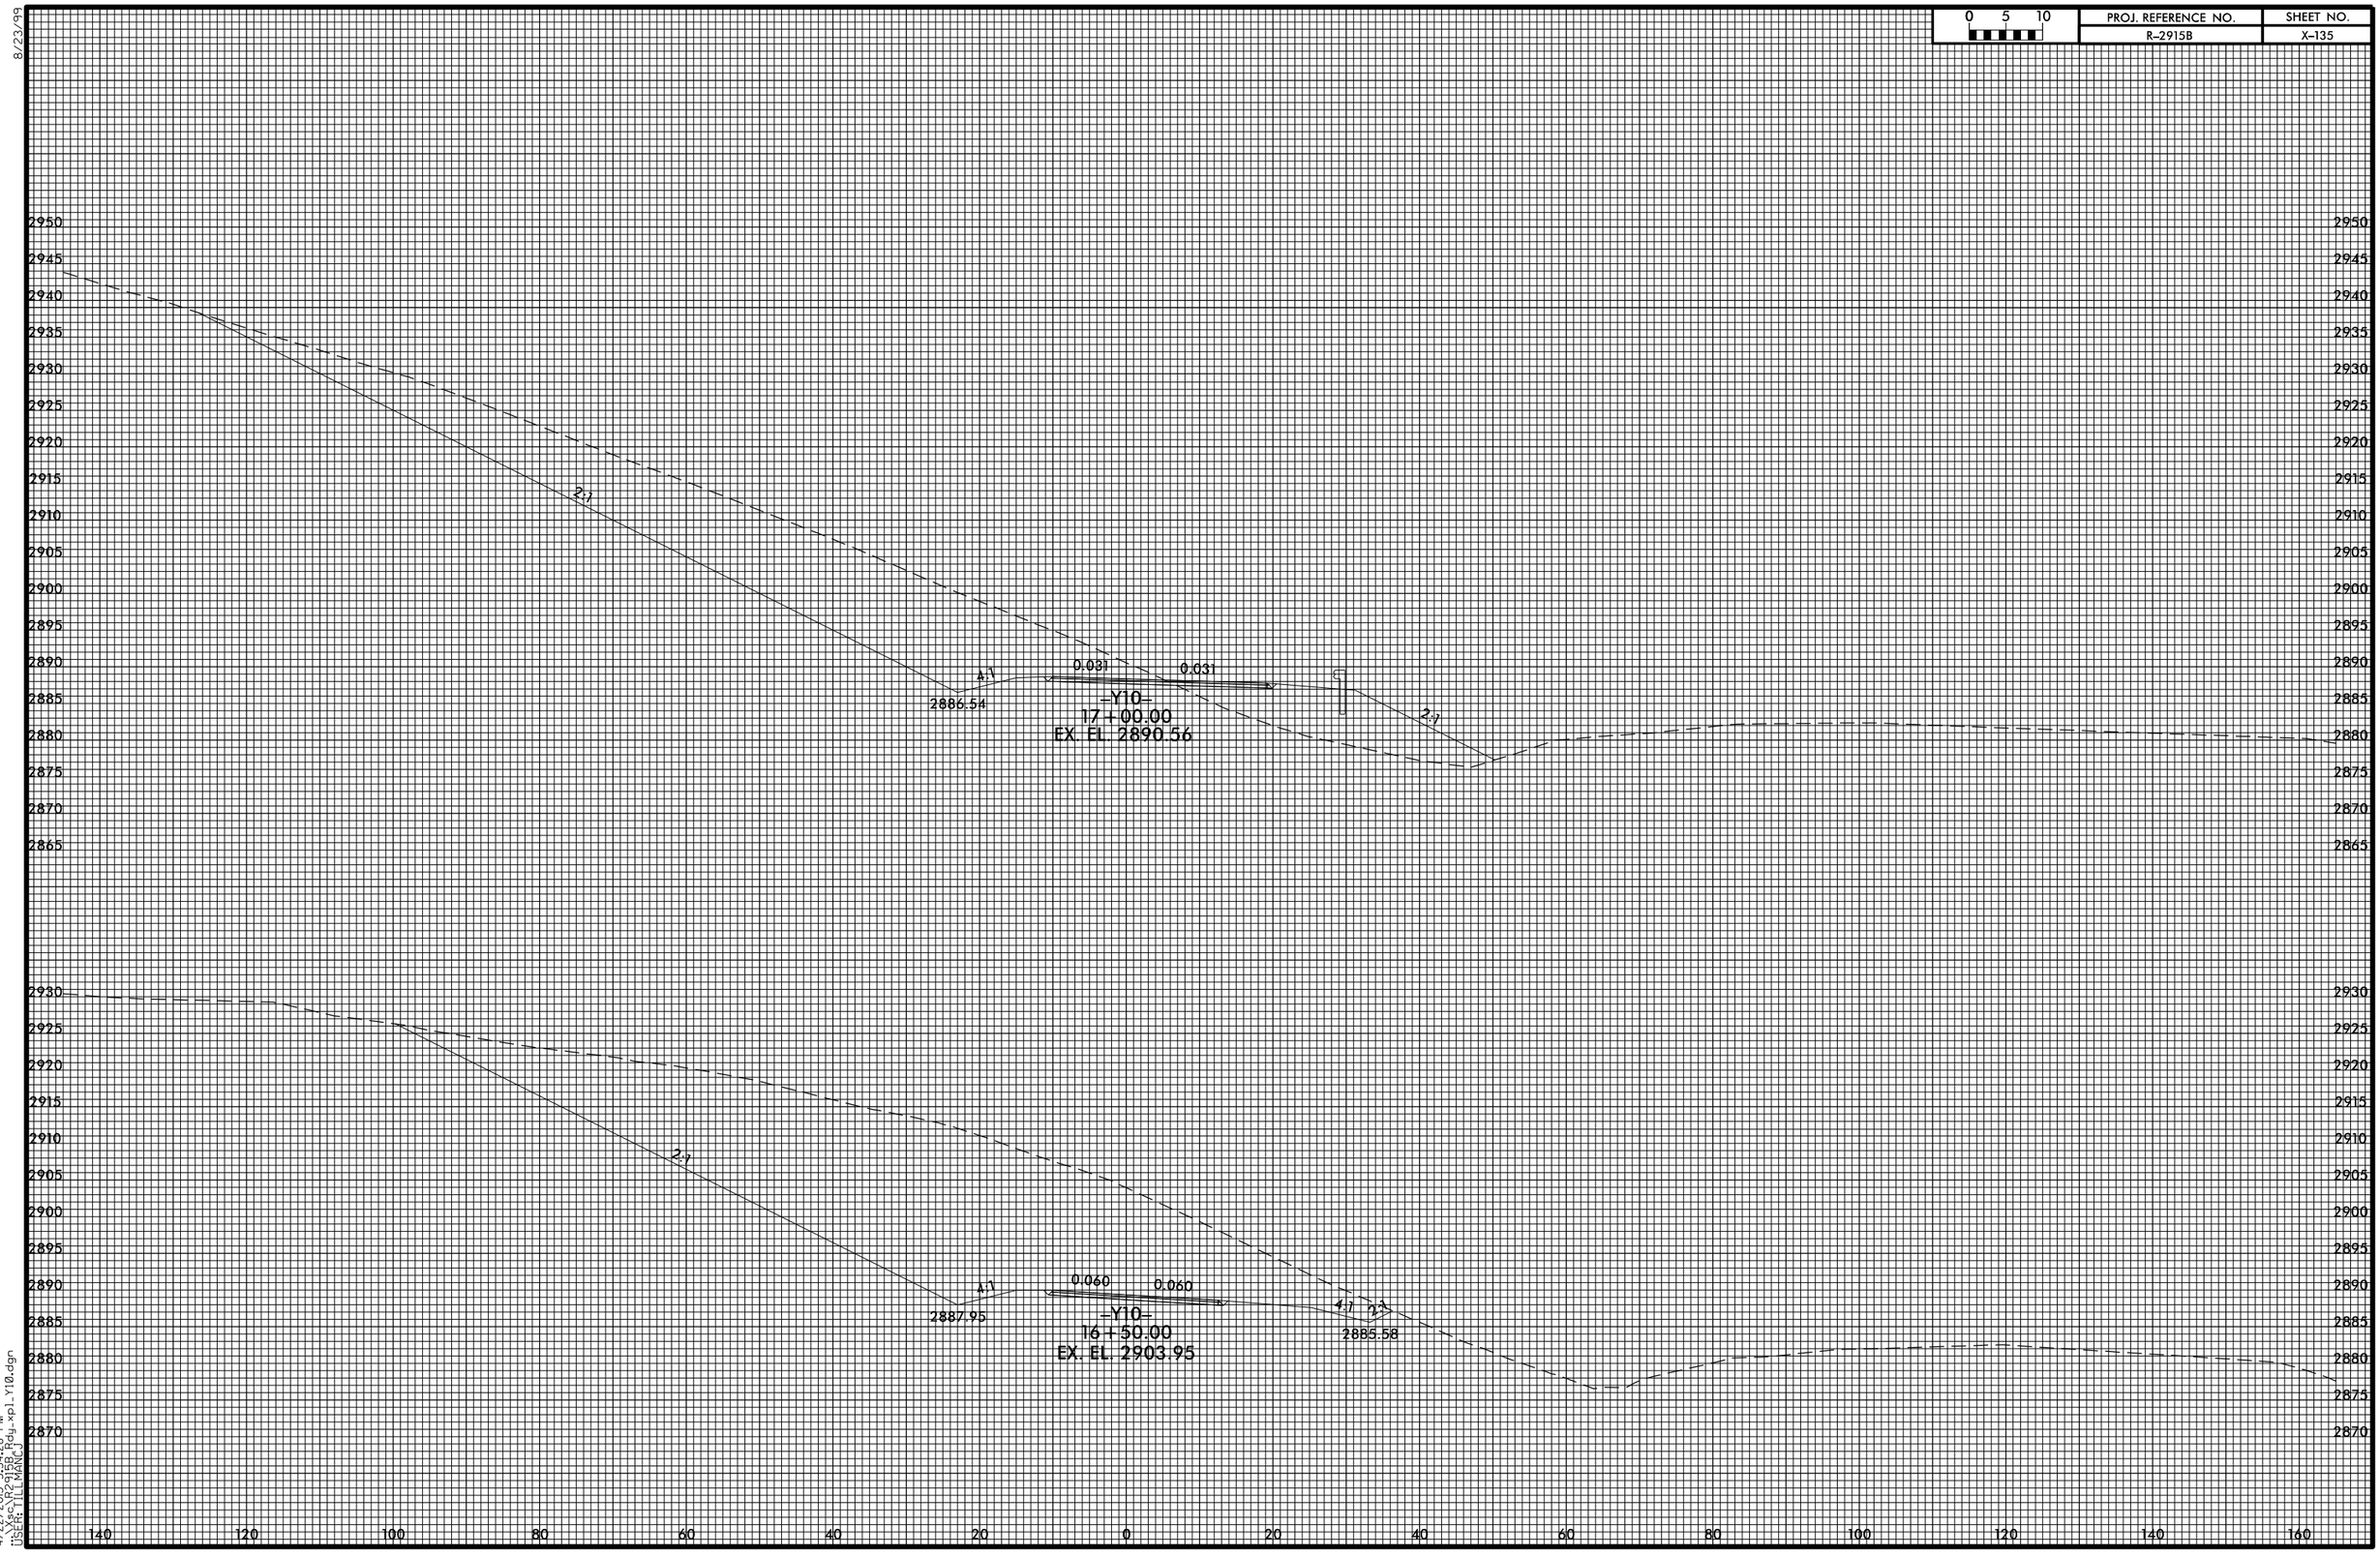

4/22/2005 5:54:28 PM
USER:TILLMANCJ
c:\projects\rdu\tillmancj\Y10.pgn