PROJ. REFERENCE NO.	SHEET NO.
R-2915B	X-136

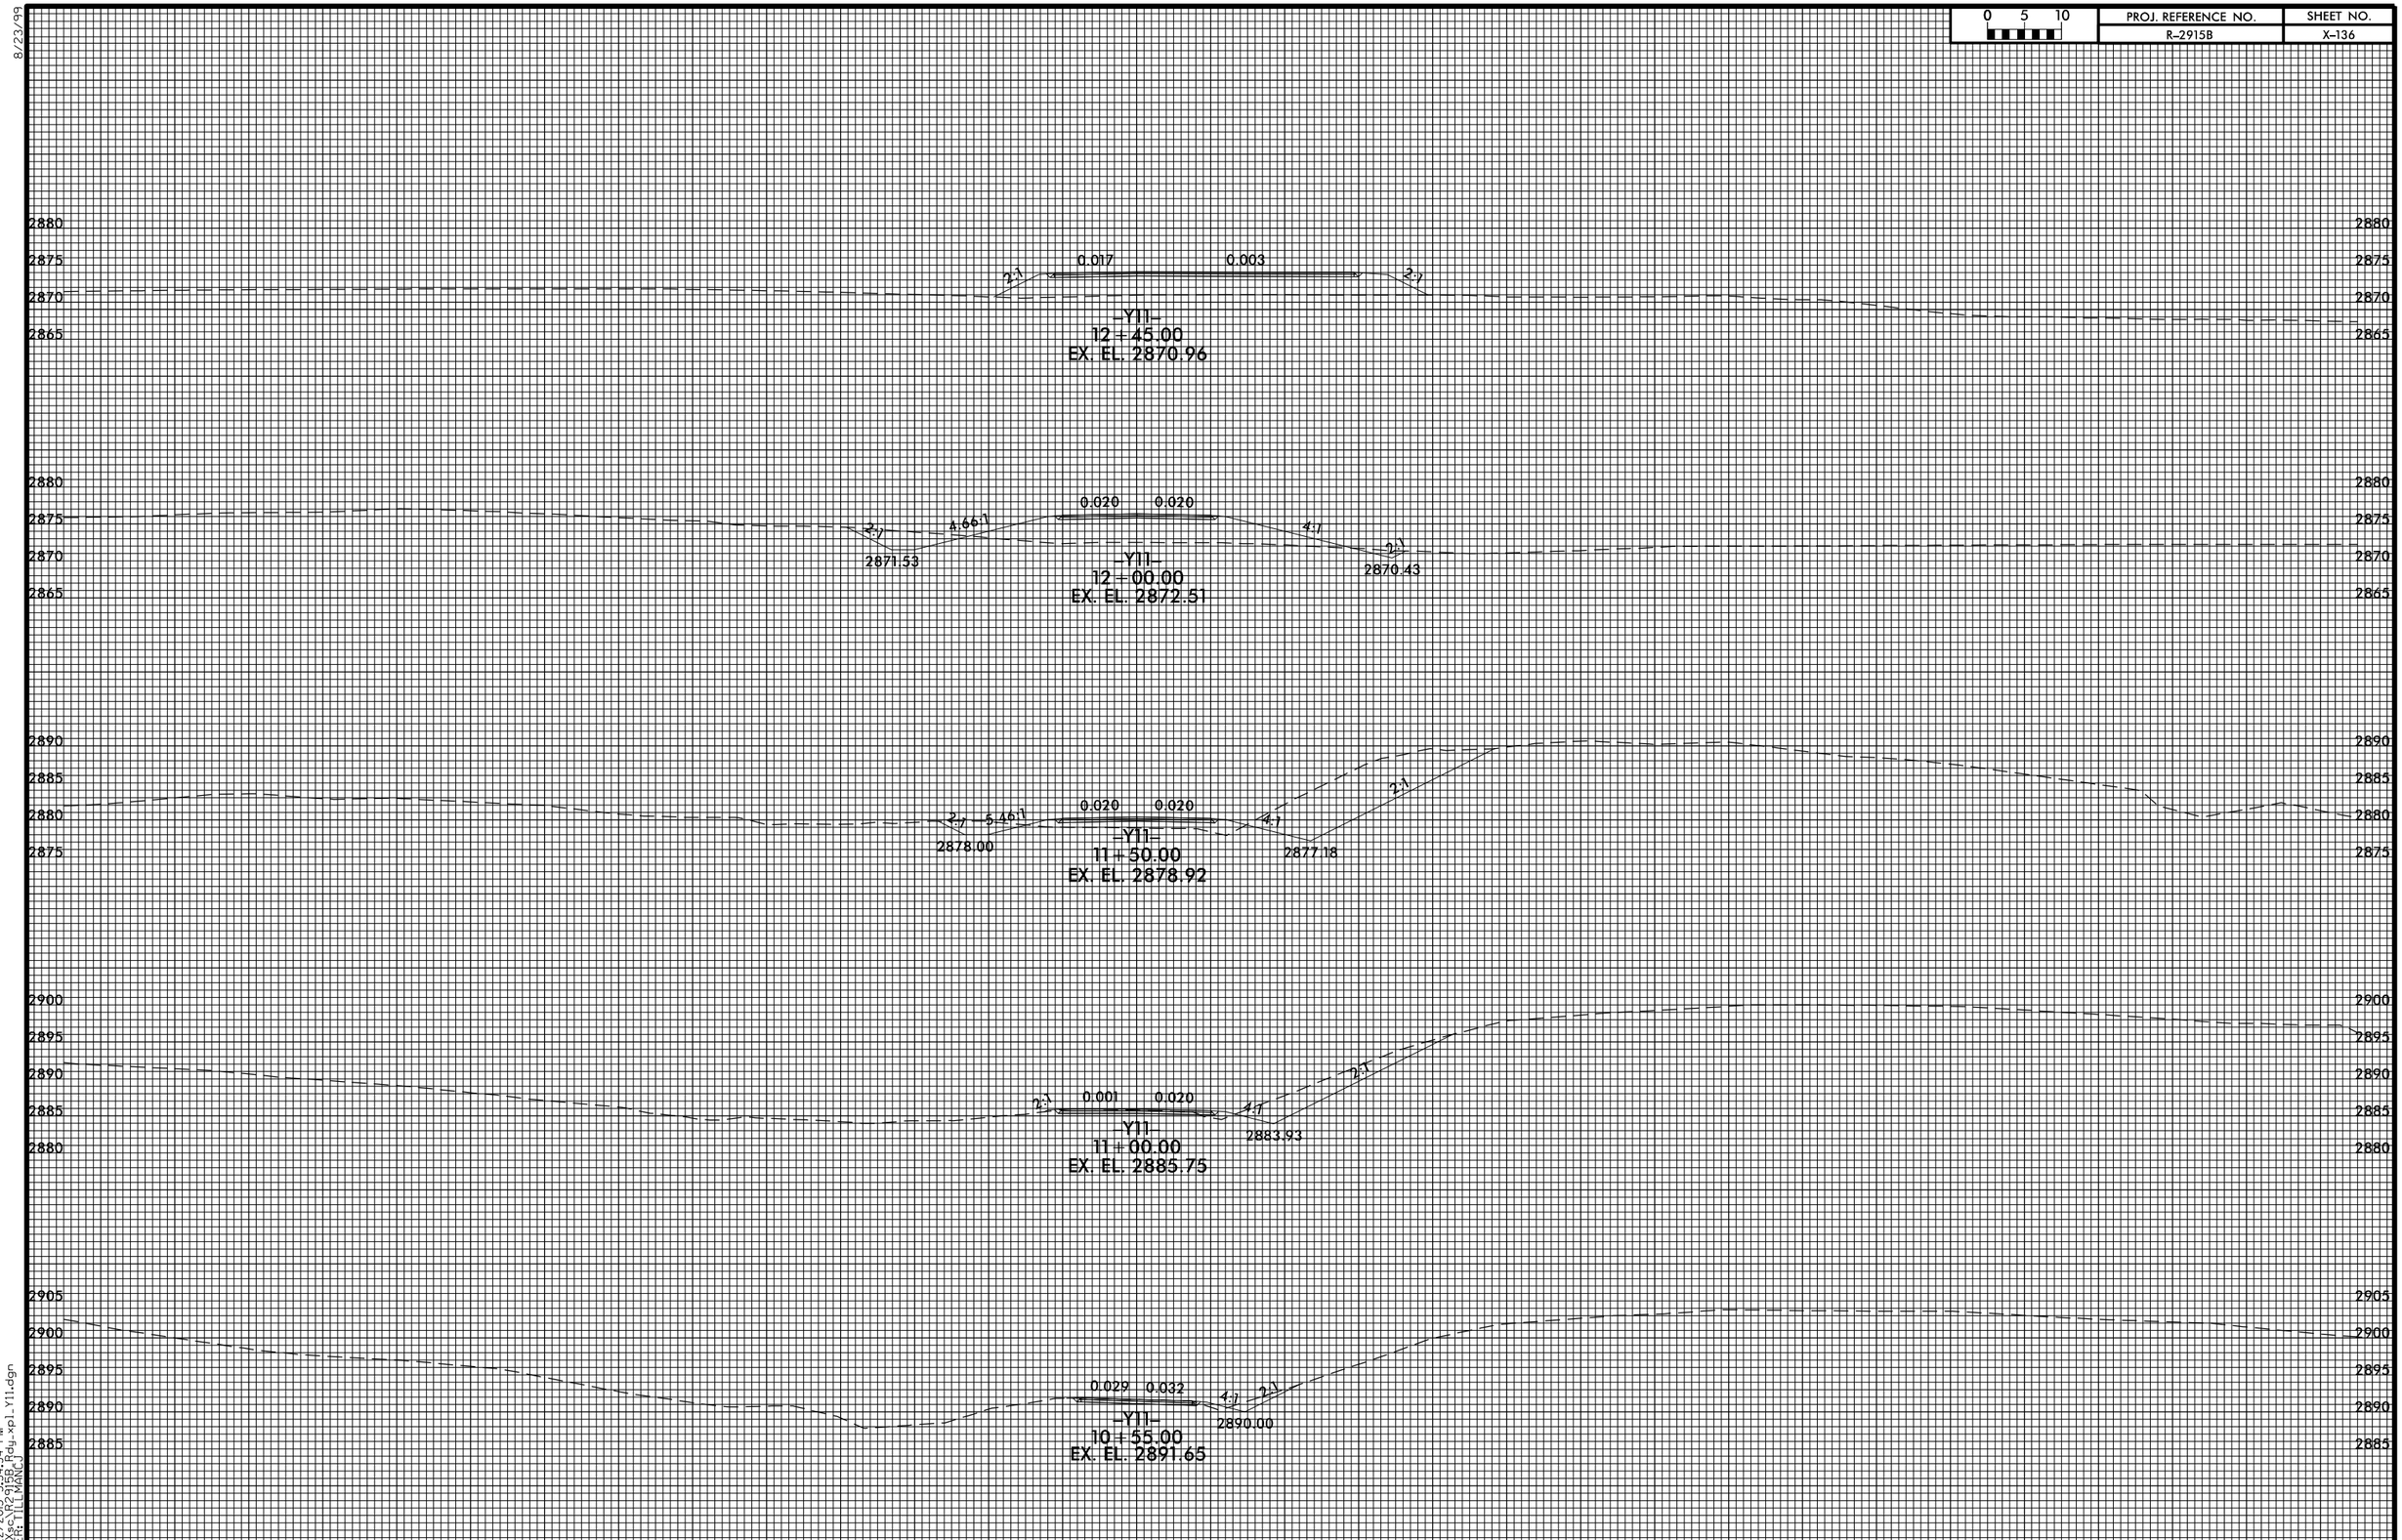

8/23/99

4/22/2015 5:54:34 PM
...\Xsc\R2915B_Rdy_xpl_Y11.dgn
USER: TILLMANCJ