0 5 10	PROJ. REFERENCE NO.	SHEET NO.
	R-2915B	X-139

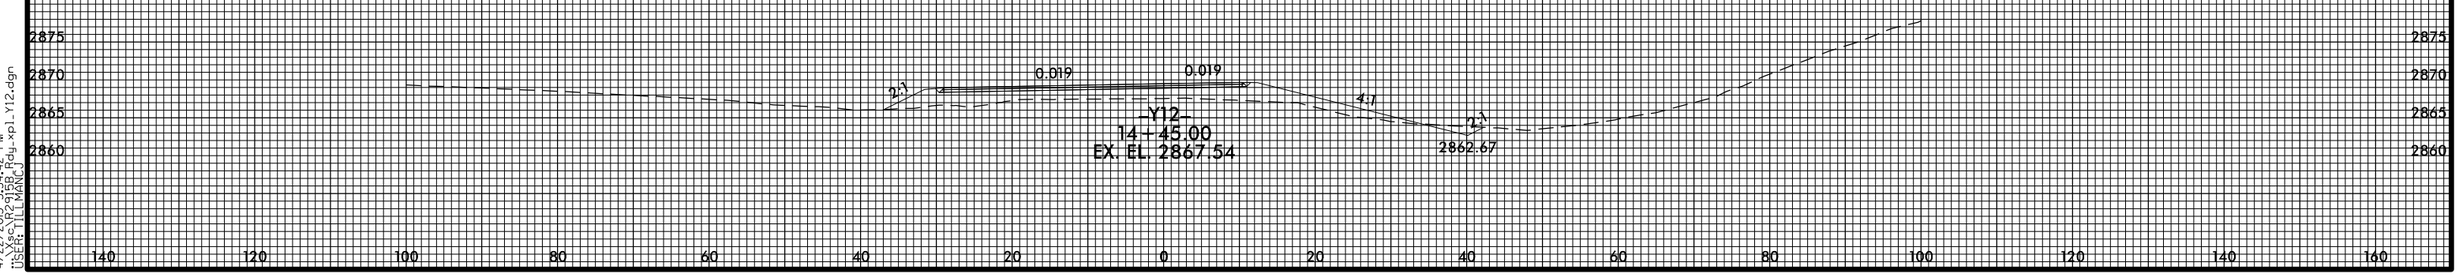

8/23/99

4/22/2005 5:54:42 PM
USER: TILLMANCJ
MANCJ-rdy-rdy1_Y12.dgn