8/23/99

0 5 10	PROJ. REFERENCE NO.	SHEET NO.
	R-2915B	X-153

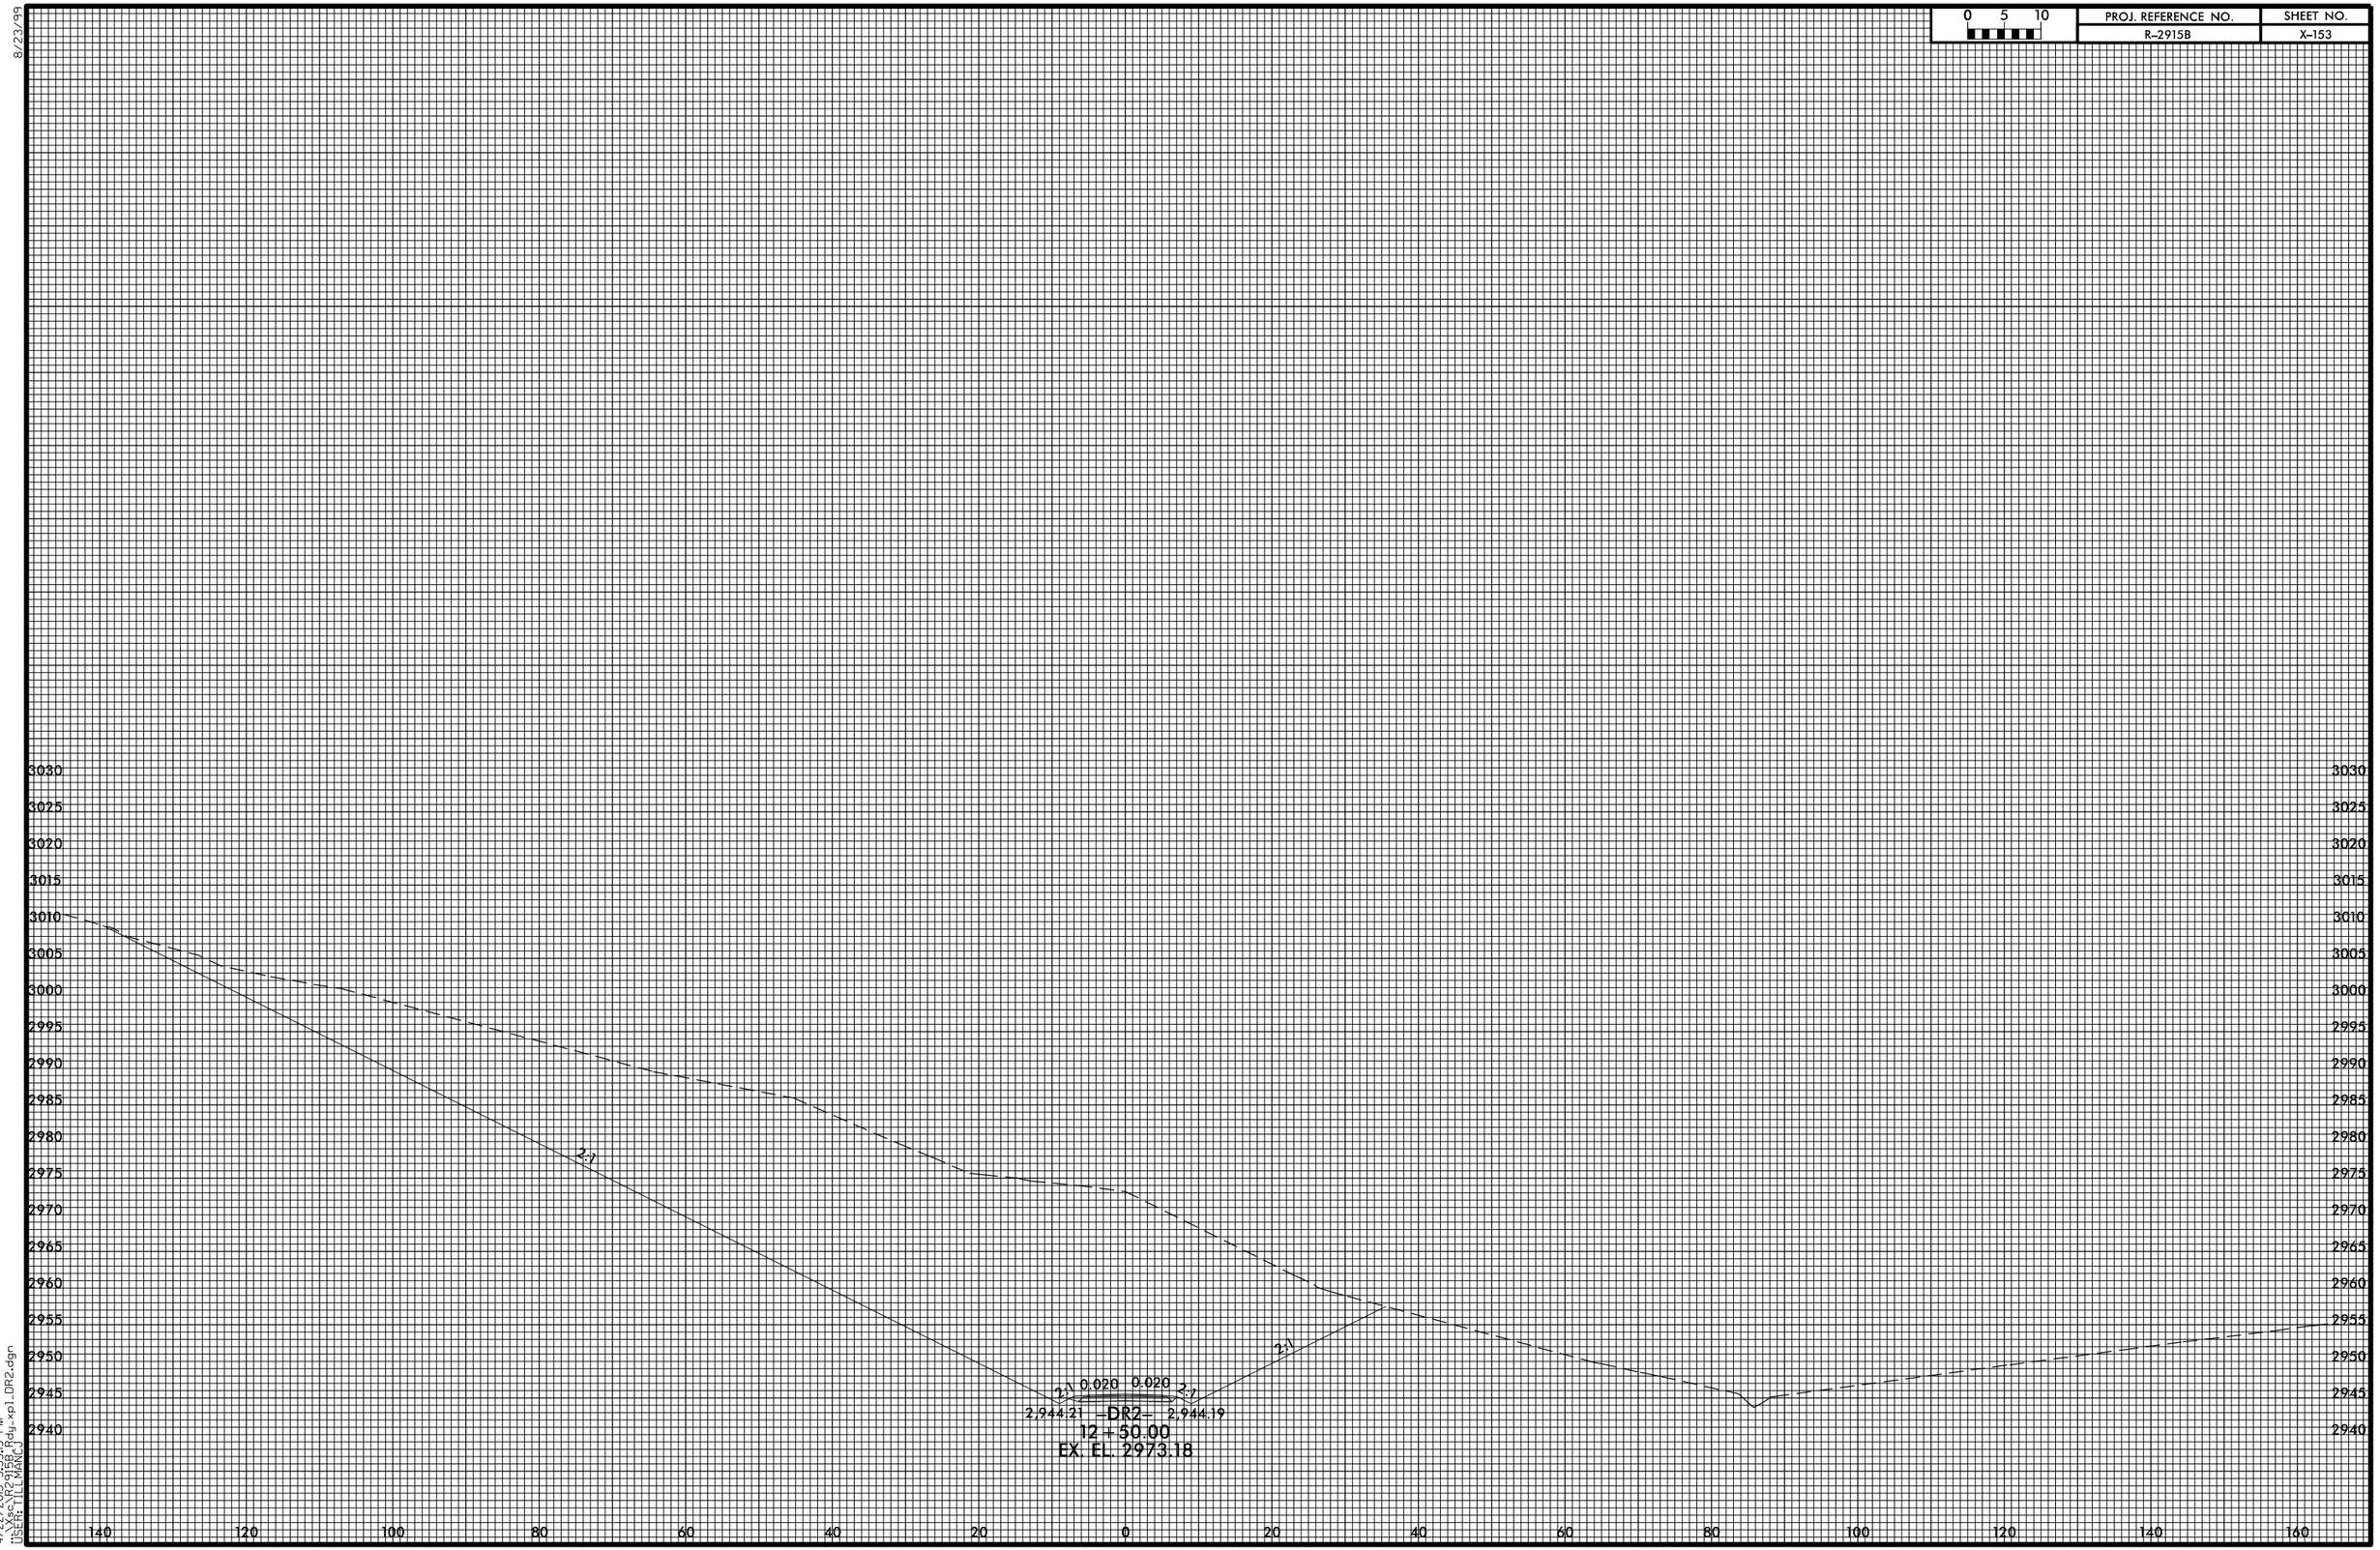

4/22/2015 5:55:15 PM
USER: TILLMANC
R:\Proj\2915B_DR2.dgn